


ADPOSTAL

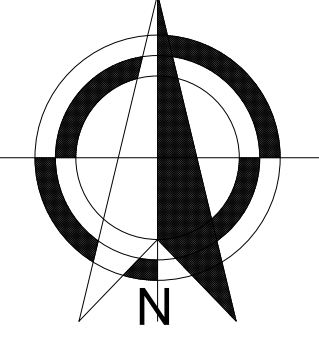


VÍA INTERNA EXISTENTE - ACCESO A EQUIPAMENTOS DEL MUNICIPIO DE MEDELLÍN

OFICINAS SIJIN

PLANO GENERAL
VIAS OBLIGADAS Y RETIROS
Y PARQUEO

ESCALA 1: 100

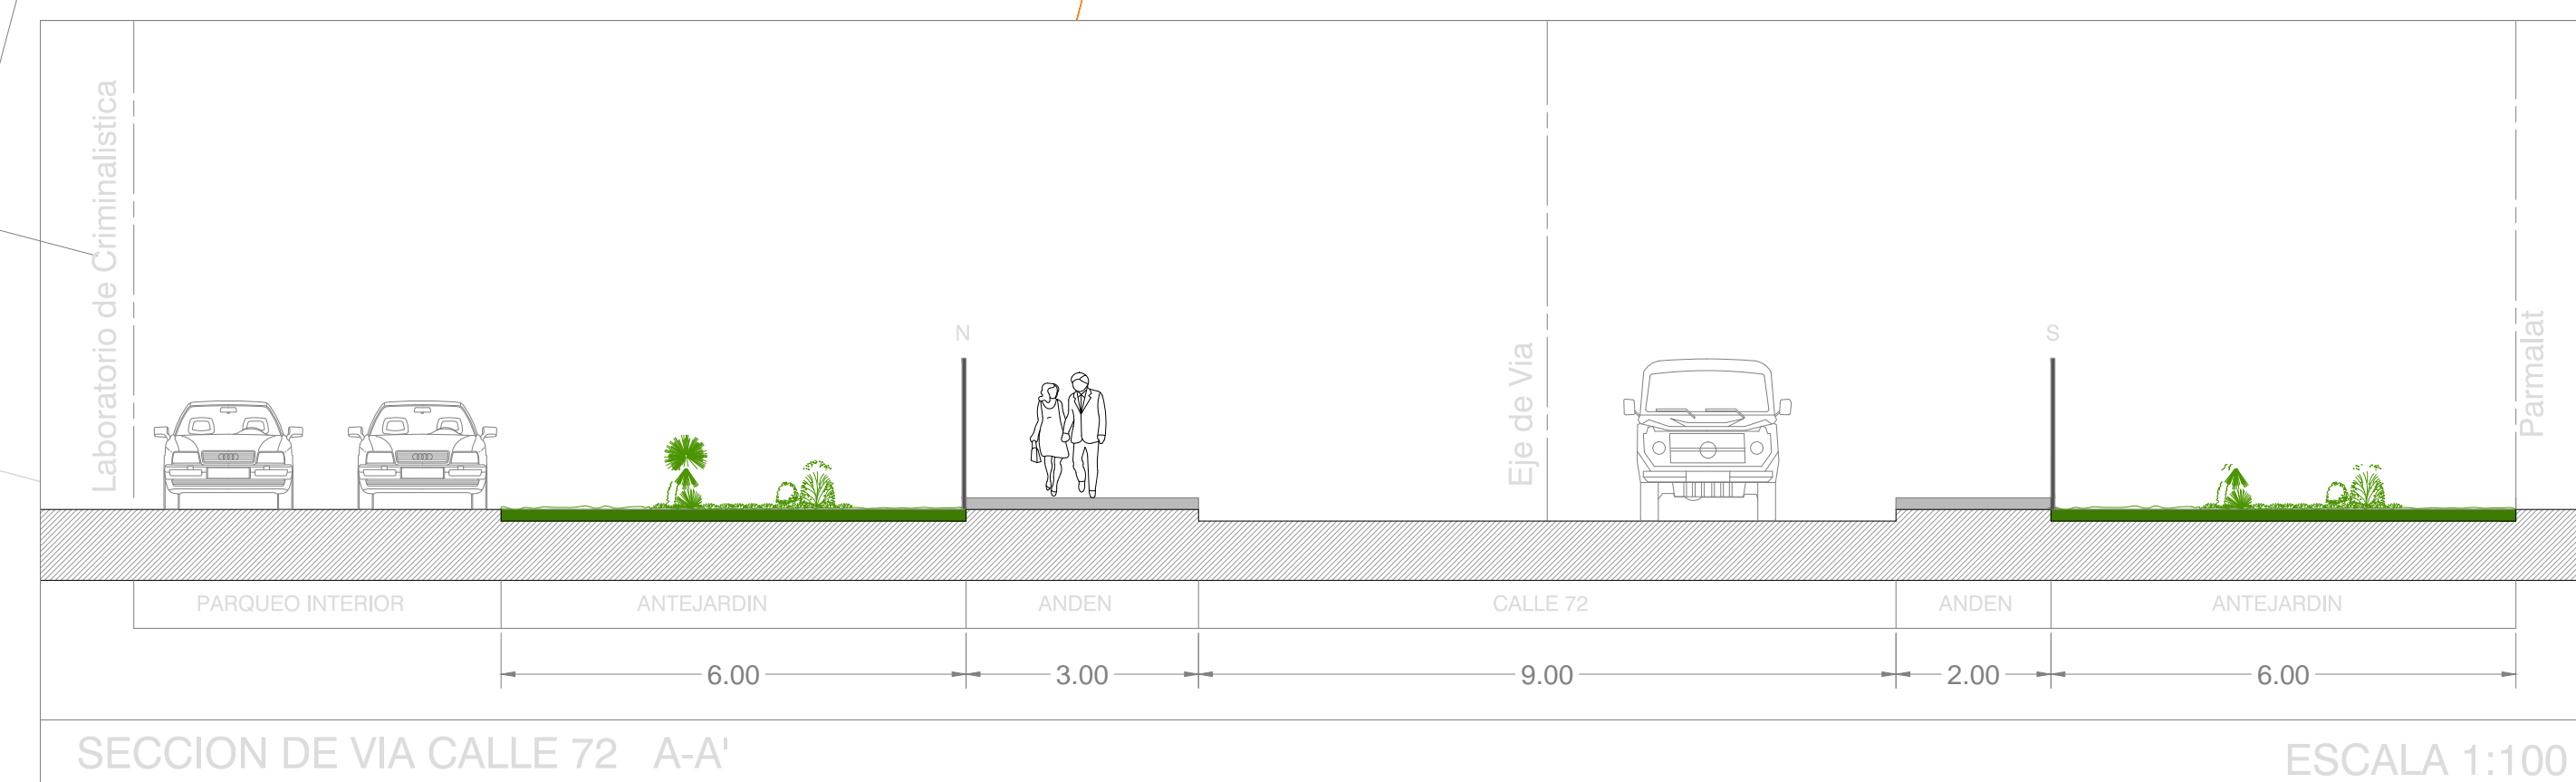

B.G. OSCAR NARANJO TRUJILLO
DIRECTOR GENERAL POLICIA NACIONAL

MY.WILLIAM ORLANDO MORENO BERNAL
MAYOR ARQUITECTO JEFE OFICINA
DE CONSTRUCCIONES REGIÓN DE POLICIA N 6

CONTRATO DE CONSULTORIA
No. 20101830

ELABORACION DE LEVANTAMIENTO TOPOGRAFICO, DISEÑO ARQUITECTONICO, ESTUDIO DE SUELOS, DISEÑO Y CALCULO ESTRUCTURAL, DISEÑO HIDROSANITARIO DISEÑO ELÉCTRICO, VOZ Y DATOS AIRE ACONDICIONADO, OBRAS EXTERIORES OBRAS EXTERIORES, URBANISMO TRAMITES Y APROBACION DEL PROYECTO ANTE LAS ENTIDADES MUNICIPALES DE PLANEACION, CURADURIA, SERVICIOS PUBLICOS, DEL LABORATORIO REGIONAL DE POLICIA CIENTIFICA Y CRIMINALISTICA REGIONAL NO 6. A PRECIO GLOBAL Y PLAZO FIJO.

CONTRATISTA

CONSORCIO LABORATORIOS
METROMED

INTERVENTOR

ING. JUAN PABLO DELGADO
METROSEGURIDAD

CONTENIDO

PLANO
VIAS OBLIGADAS - RETIROS Y PARQUEO

DISEÑO:
DIRECTOR

ARQ. MONICA ILLIANA GARCIA MAYA
MAT. A05152001-43617848

COORDINADOR

ARQ. MARCO AURELIO BAQUERO GARCIA
MAT. 05700-10426

ESCALA: 1 : 100

FECHA:
OCTUBRE DE 2010

PLANO 2/2