




CALLE 46 ENTRE LAS CARRERAS 65 Y 63A

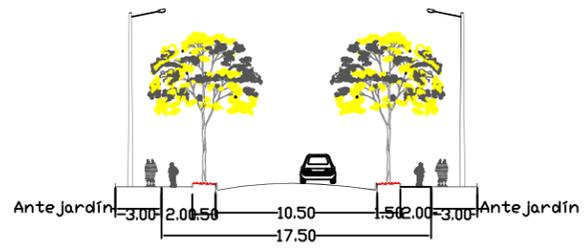


CALLE 43 ENTRE CARRERAS 63D Y 65  
SECCIÓN 13

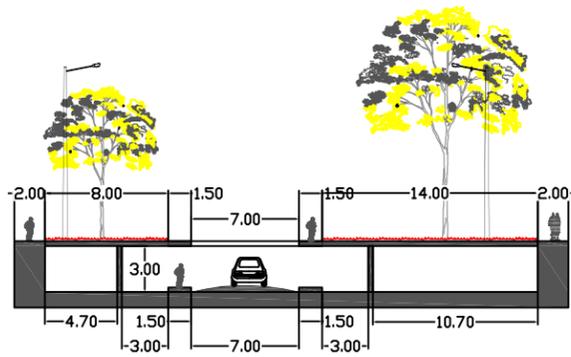


CALLE 45 ENTRE LAS CARRERAS 64 Y 65

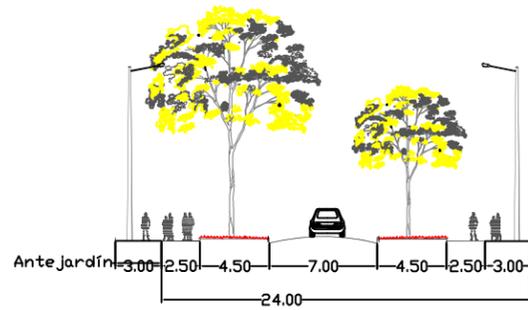


CARRERA 64 ENTRE CALLE 44 Y 46  
SECCIÓN 8

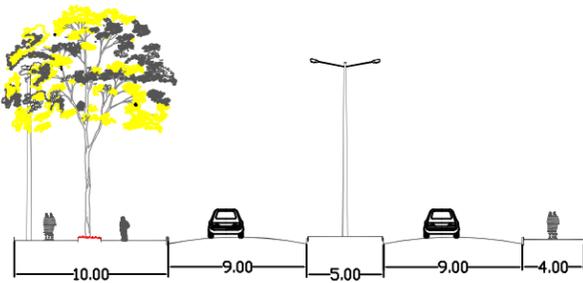

AVENIDA BOLIVARIANA

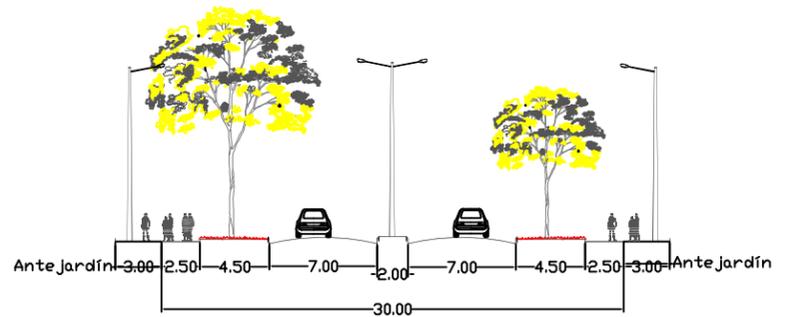

CALLE 45A ENTRE CARRERAS 63B Y 65  
SECCIÓN 10

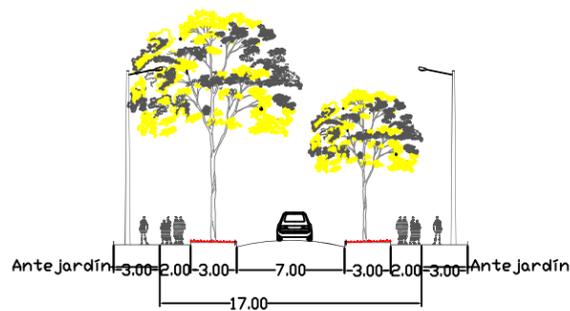

CARRERA 64 ENTRE LA CALLE 44 Y LA AVENIDA  
BOLIVARIANA, SECTOR ARRABAL  
SECCIÓN 9



Alcaldía de Medellín

ARQUITECTO: MARTÍN ALONSO PÉREZ

DIBUJÓ: JUAN GABRIEL SANCHEZ

REVISÓ: ARQ. JUAN ESTEBAN PATIÑO VANEGAS

**05 PLANO SECCIONES VIALES  
PLAN PARCIAL DE NARANJAL**

**FUENTE DE INFORMACION**

PLANOS DEL PLAN DE ORDENAMIENTO TERRITORIAL,  
HOMOLOGADOS A LA BASE CARTOGRAFICA SIGAME 1998.

FECHA: AGOSTO DE 2009

ESCALA: 1:1000

UNIDAD DE ORDENAMIENTO TERRITORIAL

**CONVENCIONES:**