
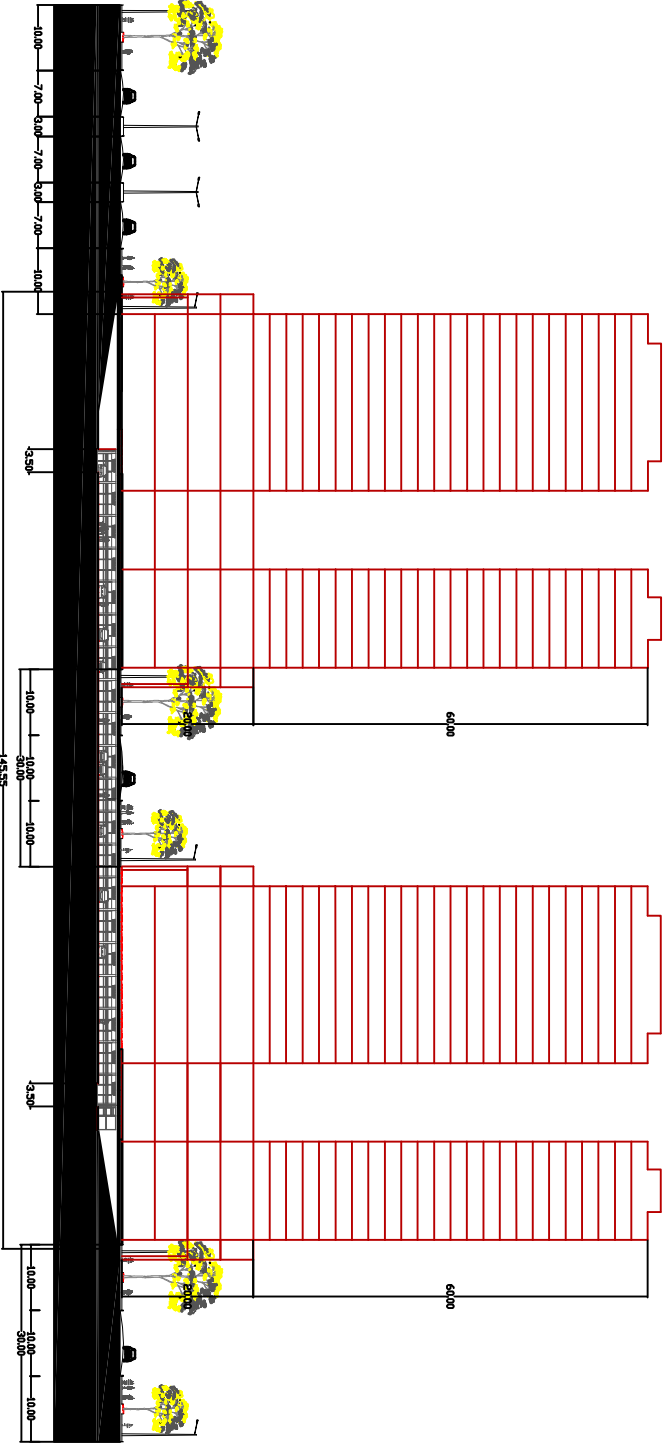
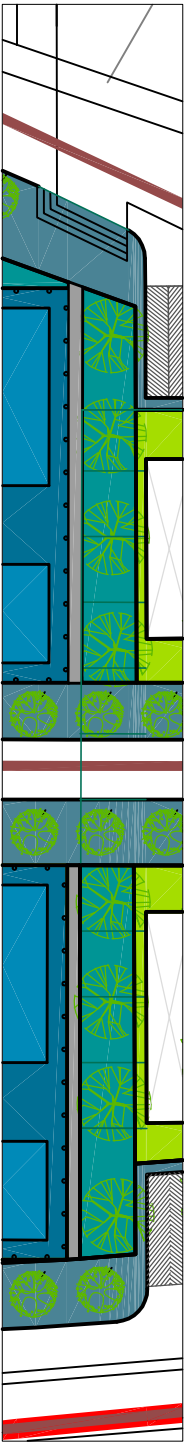


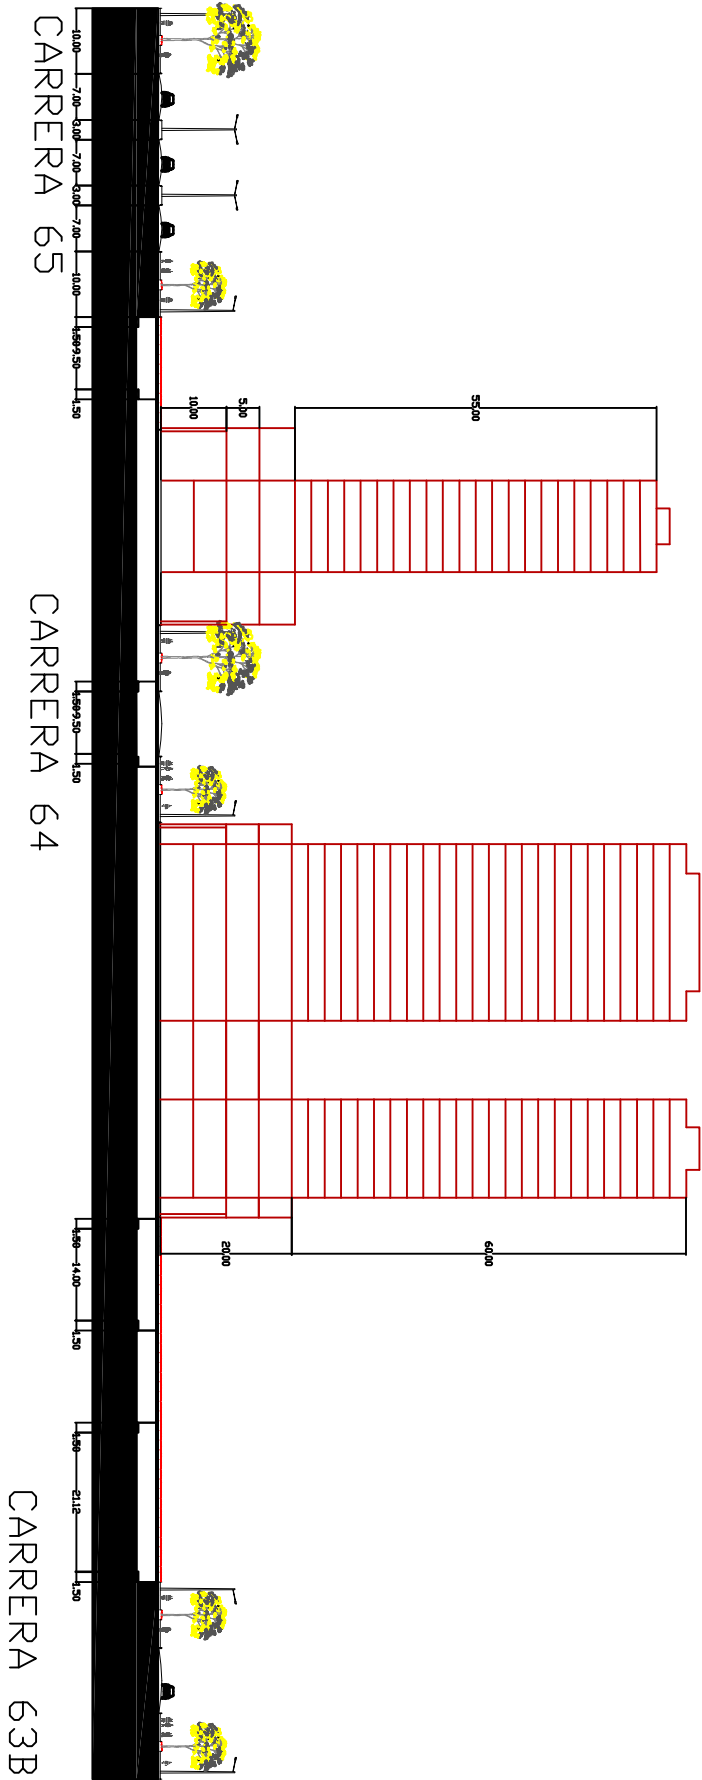

Alcaldía de Medellín

ARQUITECTO: MARTÍN ALONSO PÉREZ

DIBUJÓ: JUAN GABRIEL SANCHEZ

REVISÓ: ARQ. JUANE STEBAN PATIÑO VANEGAS

### 05 PLANO SECCIONES VIALES PLAN PARCIAL DE NARANJAL

#### FUENTE DE INFORMACION

PLANOS DEL PLAN DE ORDENAMIENTO TERRITORIAL,  
HOMOLOGADOS A LA BASE CARTOGRAFICA SIGAME 1998.

FECHA: FAGOSTO DE 2009

ESCALA: 1:1000

UNIDAD DE ORDENAMIENTO TERRITORIAL

#### CONVENCIONES:

- AREAS DE CESION PARA ANDENES
- AREAS DE CESION PARA ZONAS VERDES RECREACIONALES Y EQUIPAMIENTO
- CONSTRUCCION DE TORRES DE VIVIENDA
- AREAS PRIVADAS DE COMERCIO

- UNIDADES DE ACTUACION URBANISTICA
- AREA DE PLANIFICACION
- ZONAS VERDES