


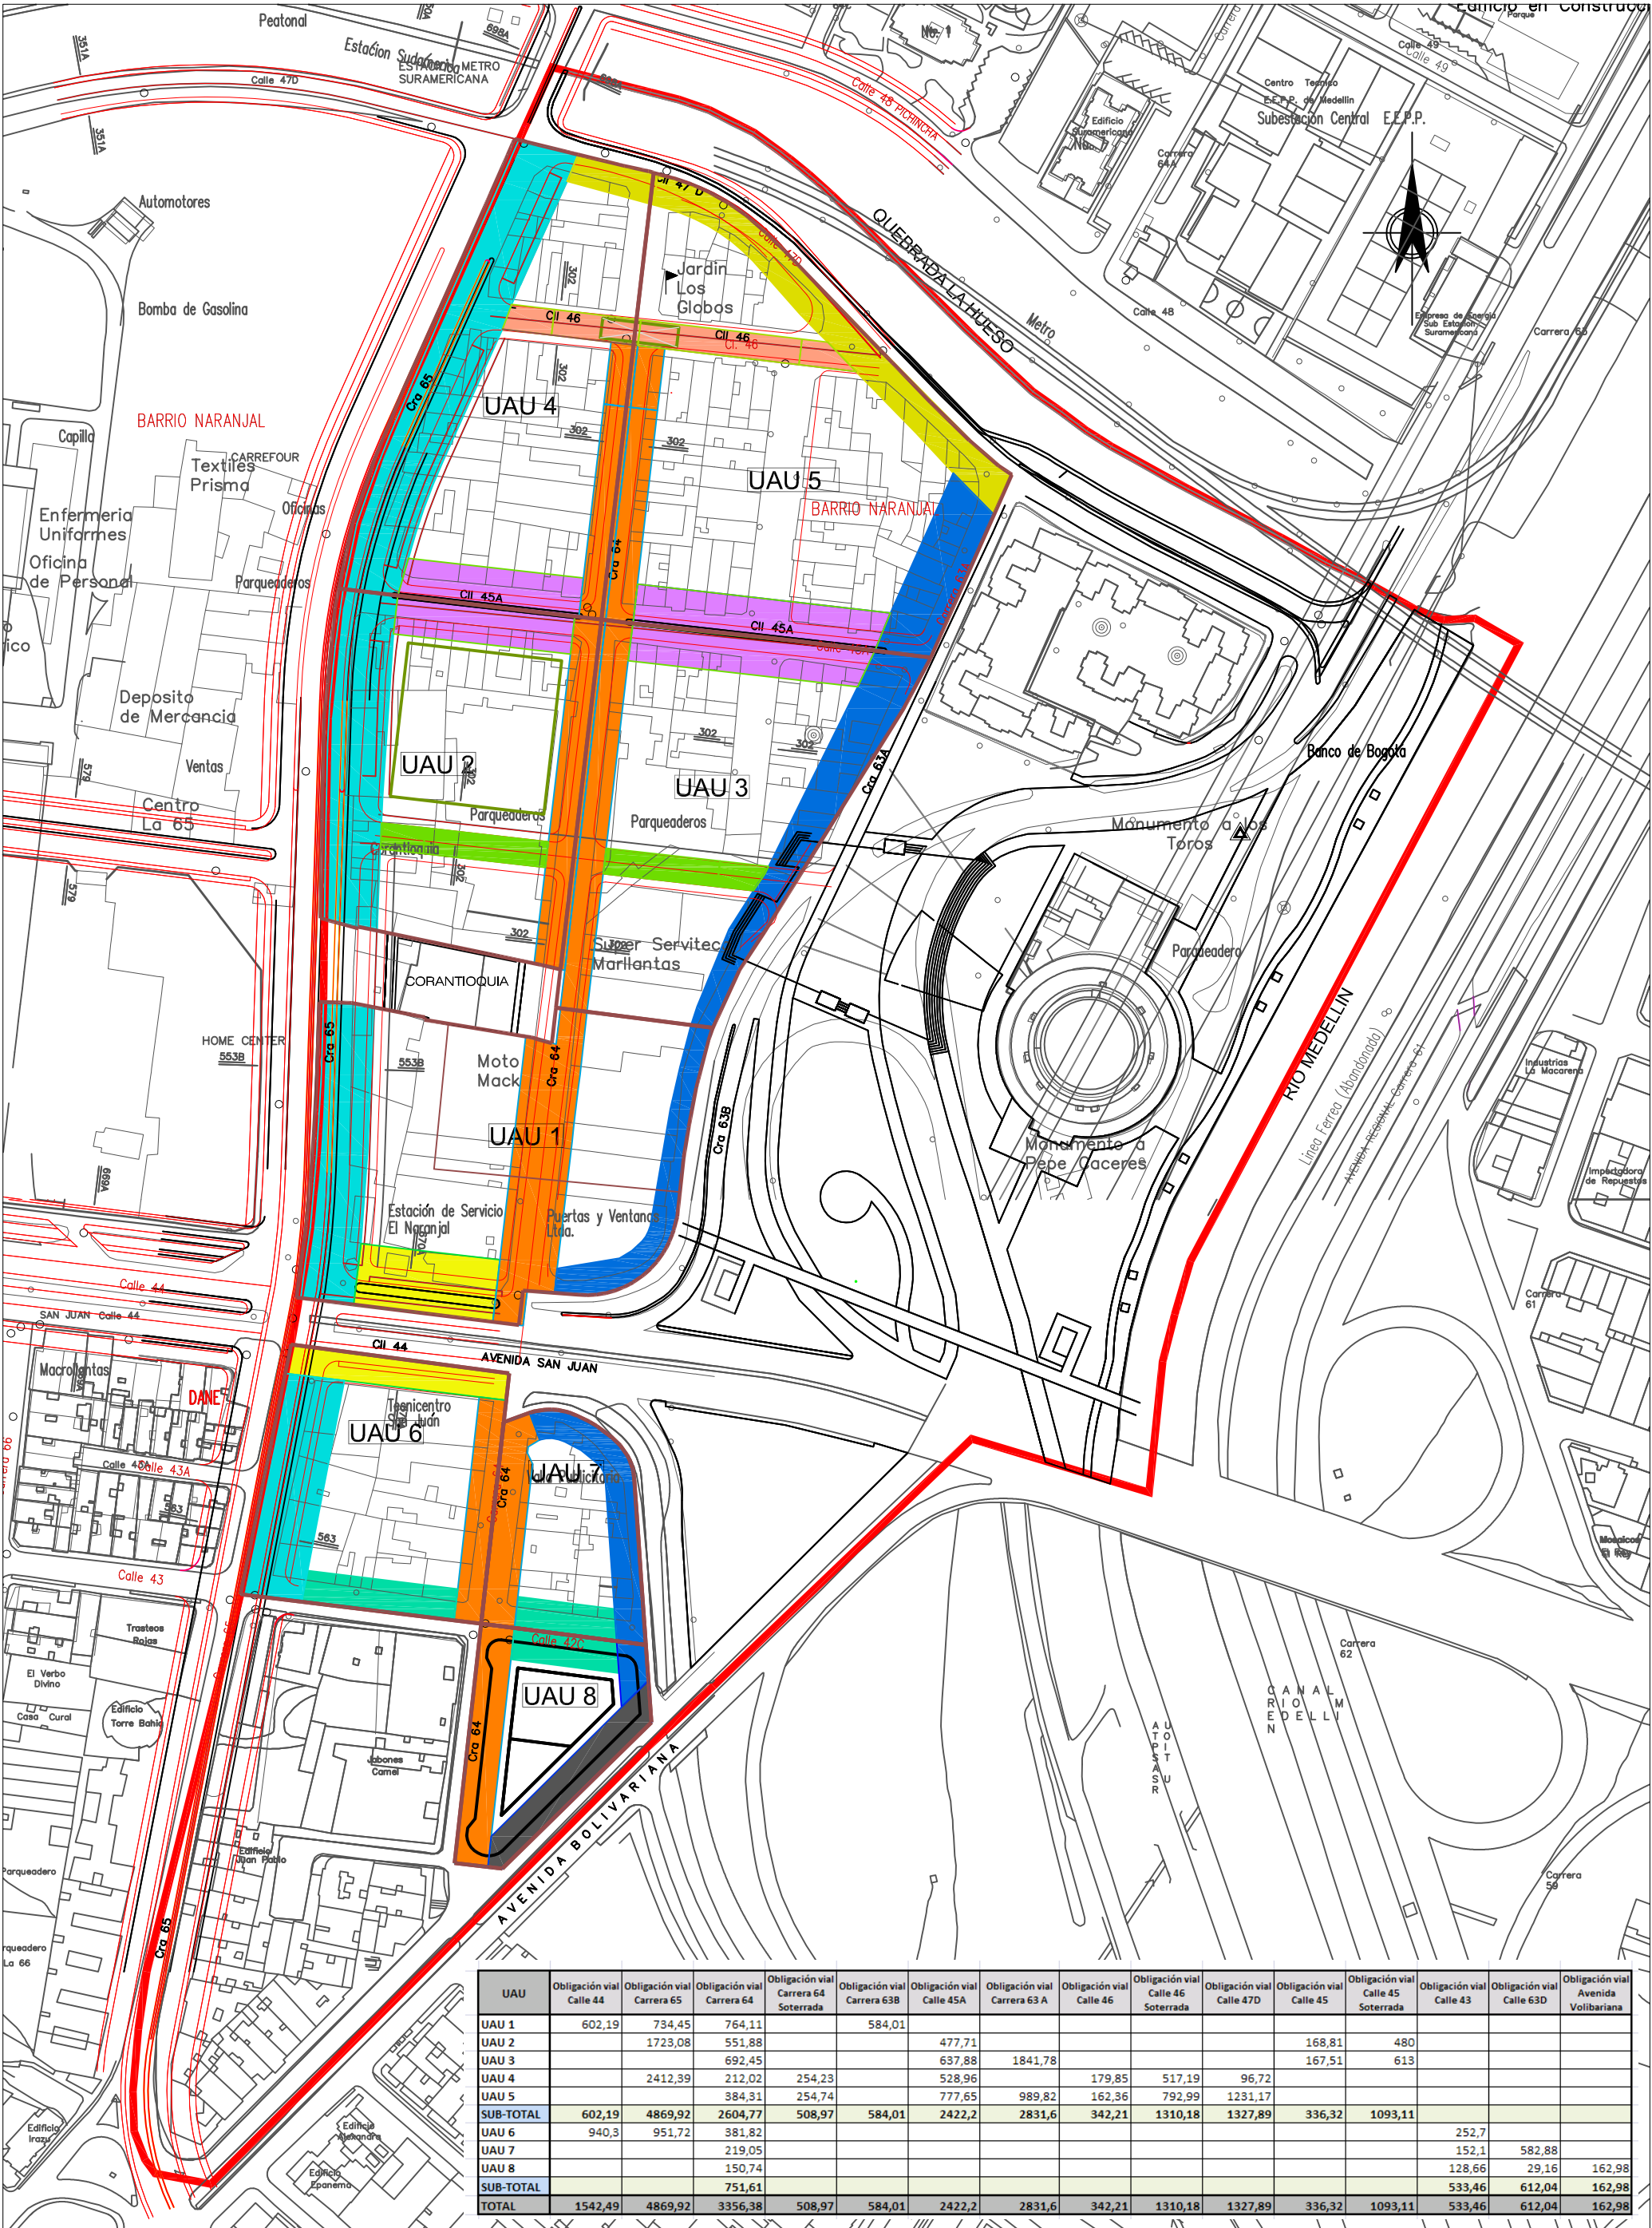

UAU	Obligación vial Calle 44	Obligación vial Carrera 65	Obligación vial Carrera 64	Obligación vial Carrera 64 Soterrada	Obligación vial Carrera 63B	Obligación vial Calle 45A	Obligación vial Carrera 63 A	Obligación vial Calle 46	Obligación vial Calle 46 Soterrada	Obligación vial Calle 47D	Obligación vial Calle 45	Obligación vial Calle 45 Soterrada	Obligación vial Calle 43	Obligación vial Calle 63D	Obligación vial Avenida Volibariana
UAU 1	602,19	734,45	764,11		584,01										
UAU 2		1723,08	551,88			477,71					168,81	480			
UAU 3			692,45			637,88	1841,78				167,51	613			
UAU 4		2412,39	212,02	254,23		528,96		179,85	517,19		96,72				
UAU 5			384,31	254,74		777,65	989,82	162,36	792,99	1231,17					
SUB-TOTAL	602,19	4869,92	2604,77	508,97	584,01	2422,2	2831,6	342,21	1310,18	1327,89	336,32	1093,11			
UAU 6	940,3	951,72	381,82											252,7	
UAU 7			219,05											152,1	582,88
UAU 8			150,74											128,66	29,16
SUB-TOTAL			751,61											533,46	612,04
TOTAL	1542,49	4869,92	3356,38	508,97	584,01	2422,2	2831,6	342,21	1310,18	1327,89	336,32	1093,11	533,46	612,04	162,98

ARQUITECTO: MARTÍN ALONSO PÉREZ

DIBUJÓ: JUAN GABRIEL SANCHEZ

REVISÓ: ARQ. JUAN ESTEBAN PATIÑO VANEGAS

07 PLANO CESIONES VIALES
PLAN PARCIAL DE NARANJAL

FUENTE DE INFORMACION
PLANOS DEL PLAN DE ORDENAMIENTO TERRITORIAL, HOMOLOGADOS A LA BASE CARTOGRAFICA SIGAME 1998.

FECHA: AGOSTO DE 2009 **ESCALA:** 1:1000

UNIDAD DE ORDENAMIENTO TERRITORIAL

CONVENCIONES CESIONES POR VÍA

Calle 42 C

Calle 44

Calle 45

Calle 46

Calle 47 D

Carrera 63 A

Carrera 64

Carrera 65

Avenida Bolívarlana

Calle 45 A

UNIDADES DE ACTUACION URBANISTICA

AREA DE PLANIFICACION