


Cr. 57




EXISTENTE

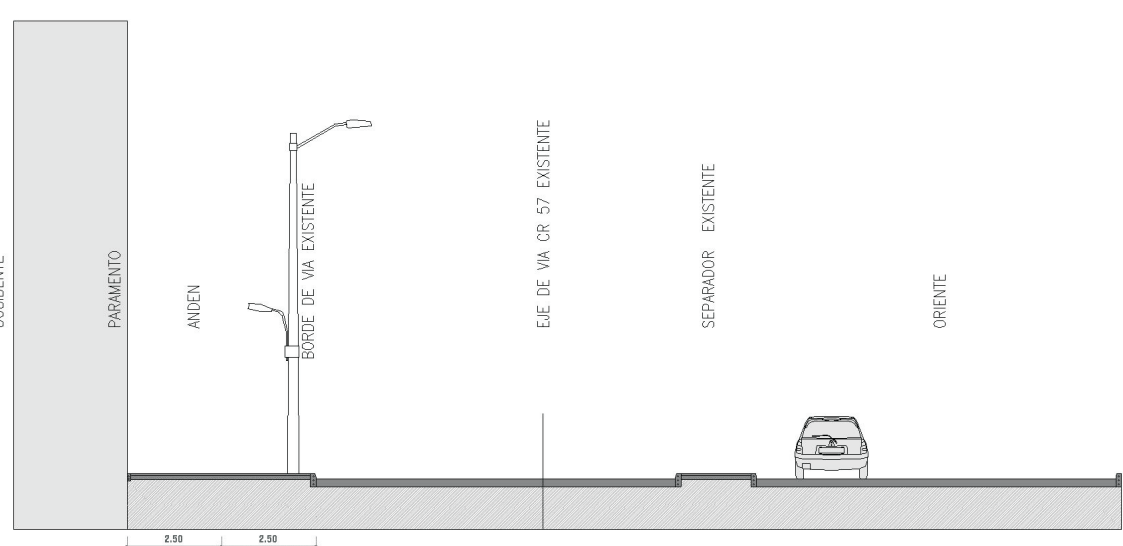


SECCION CR 57 AV ALFONSO LOPEZ
ALINEAR CON BORDE DE VIA

Cr. 58

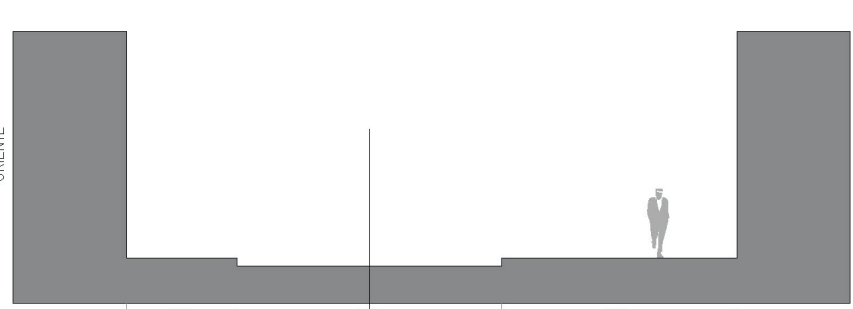


EXISTENTE

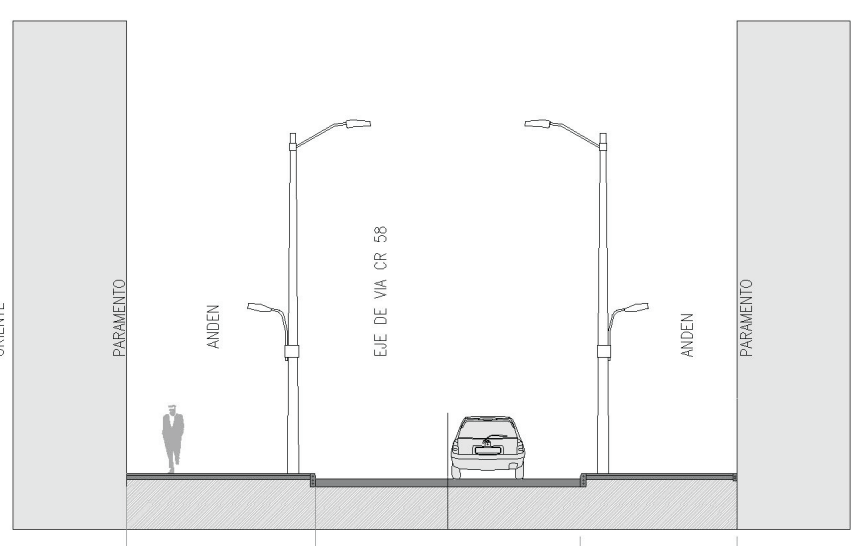


SECCION CR 58
ALINEAR CON PARAMENTOS EXISTENTES

Cr. 60

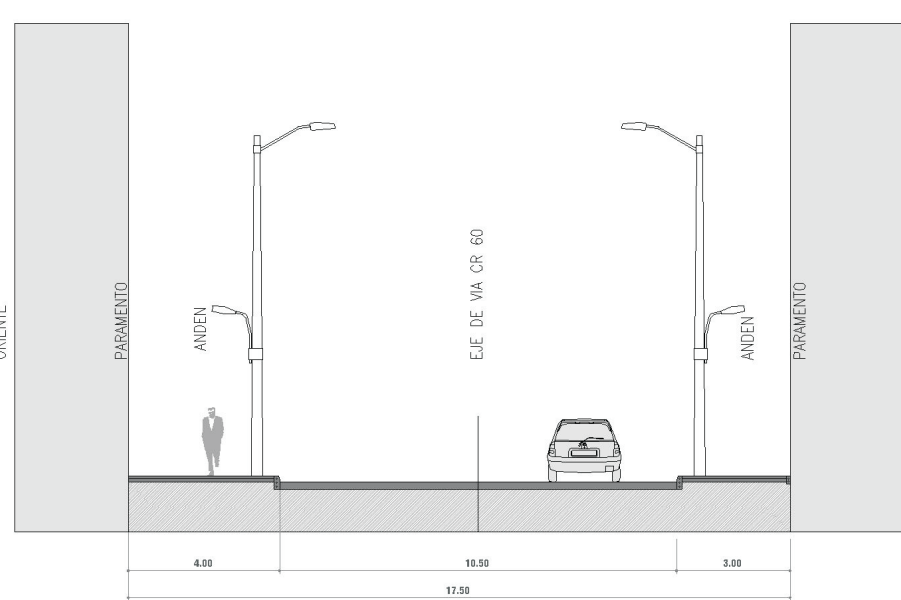


SECCION CR 60 -CLL 44-44A-

Cr. 61

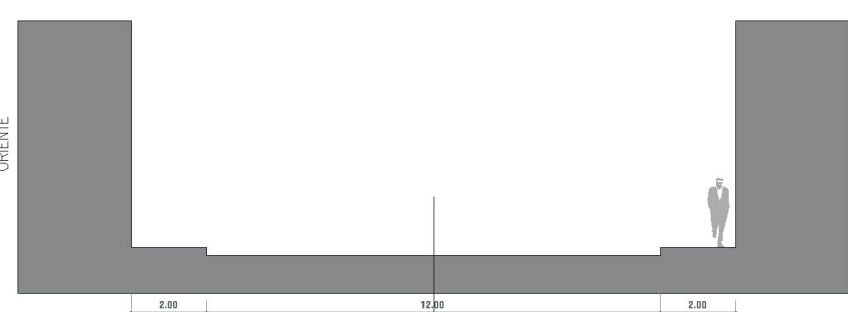


EXISTENTE

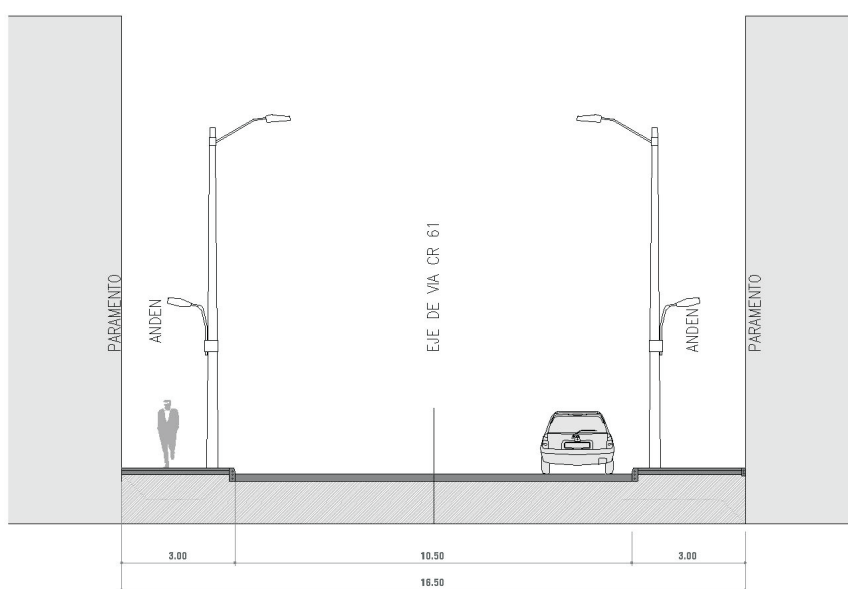


SECCION CR 61
ALINEAR CON EJE DE VIA

Cr. 62

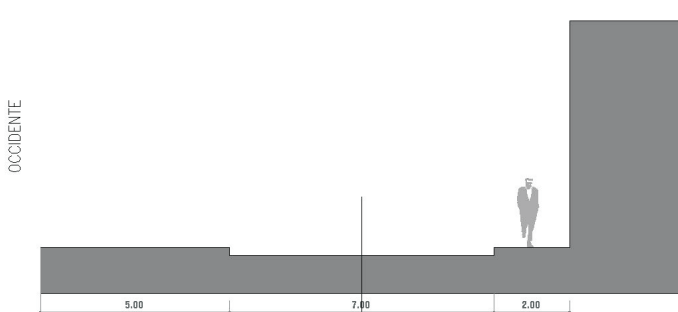

EXISTENTE

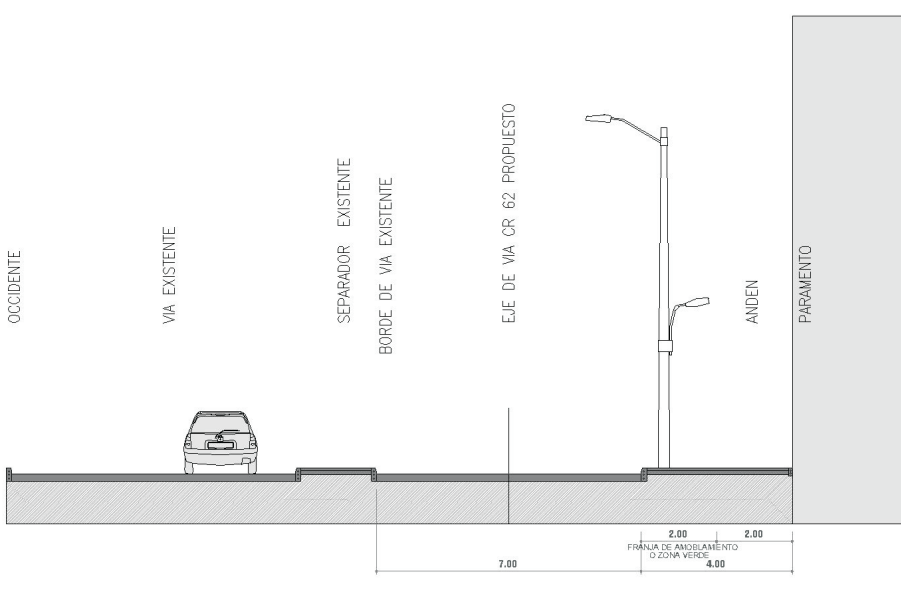

SECCION CR 62 (AV REGIONAL)
ALINEAR CON EJE DE VIA



Alcaldía de Medellín

MUNICIPIO DE MEDELLÍN
DEPARTAMENTO ADMINISTRATIVO
DE PLANEACION

PLAN PARCIAL CORAZÓN DE JESÚS
RENOVACIÓN URBANA DEL POLIGONO Z3_R4

SECCIONES VIALES PROPUESTAS
CARRERAS

FECHA: JUNIO DE 2007 ESCALA: 1:200
ELABORÓ: SANDRA M. GUINGUER PINEDA.
AJUSTÓ: ZULLY NATALIA LÓPEZ RINCÓN

CARTOGRAFIA SIGMA DE EPILA 1996.
ARCHIVO: SEC00002.DWG



Alcaldía de Medellín

MUNICIPIO DE MEDELLÍN
DEPARTAMENTO ADMINISTRATIVO
DE PLANEACION

PLAN PARCIAL CORAZÓN DE JESÚS
RENOVACIÓN URBANA DEL POLIGONO Z3_R4

SECCIONES VIALES PROPUESTAS
CARRERAS


FECHA: JUNIO DE 2007 ESCALA: 1:200
ELABORÓ: SANDRA M. GUINGUER PINEDA.
AJUSTÓ: ZULLY NATALIA LÓPEZ RINCÓN

CARTOGRAFIA SIGMA DE EPILA 1996.
ARCHIVO: SEC00002.DWG

Cl. 49




SECCION CLL 49 EXISTENTE

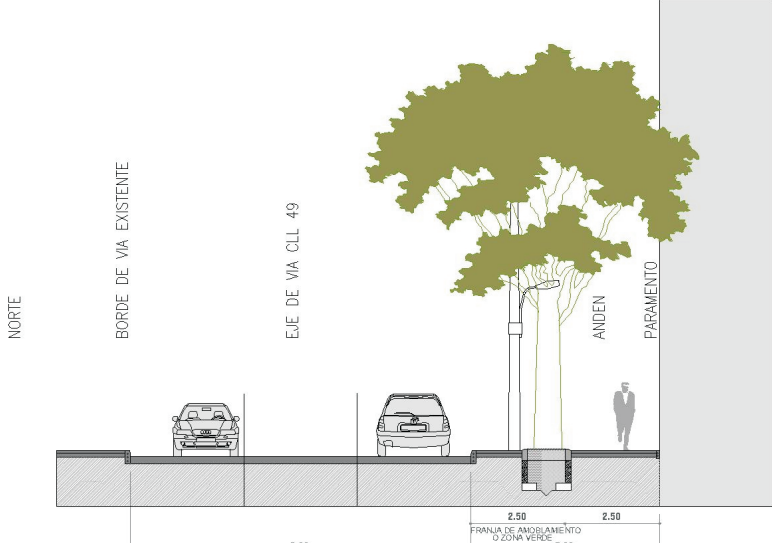


SECCION CLL 49
ALINEAR CON BORDE DE VIA NORTE

Cl. 48

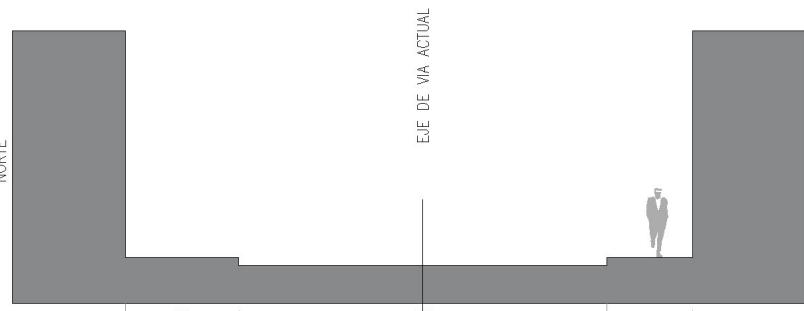


EXISTENTE

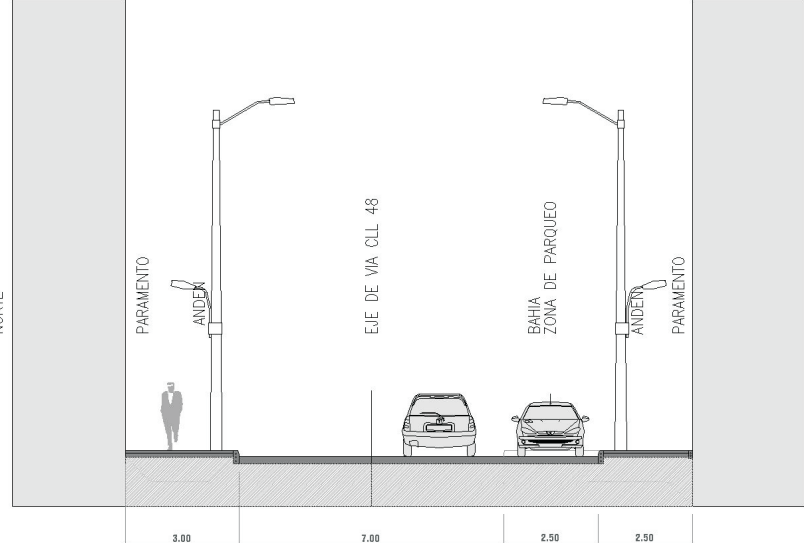


SECCION CLL 48 PICHINCHA
ALINEAR CON PARAMENTOS EXISTENTES

Cl. 46

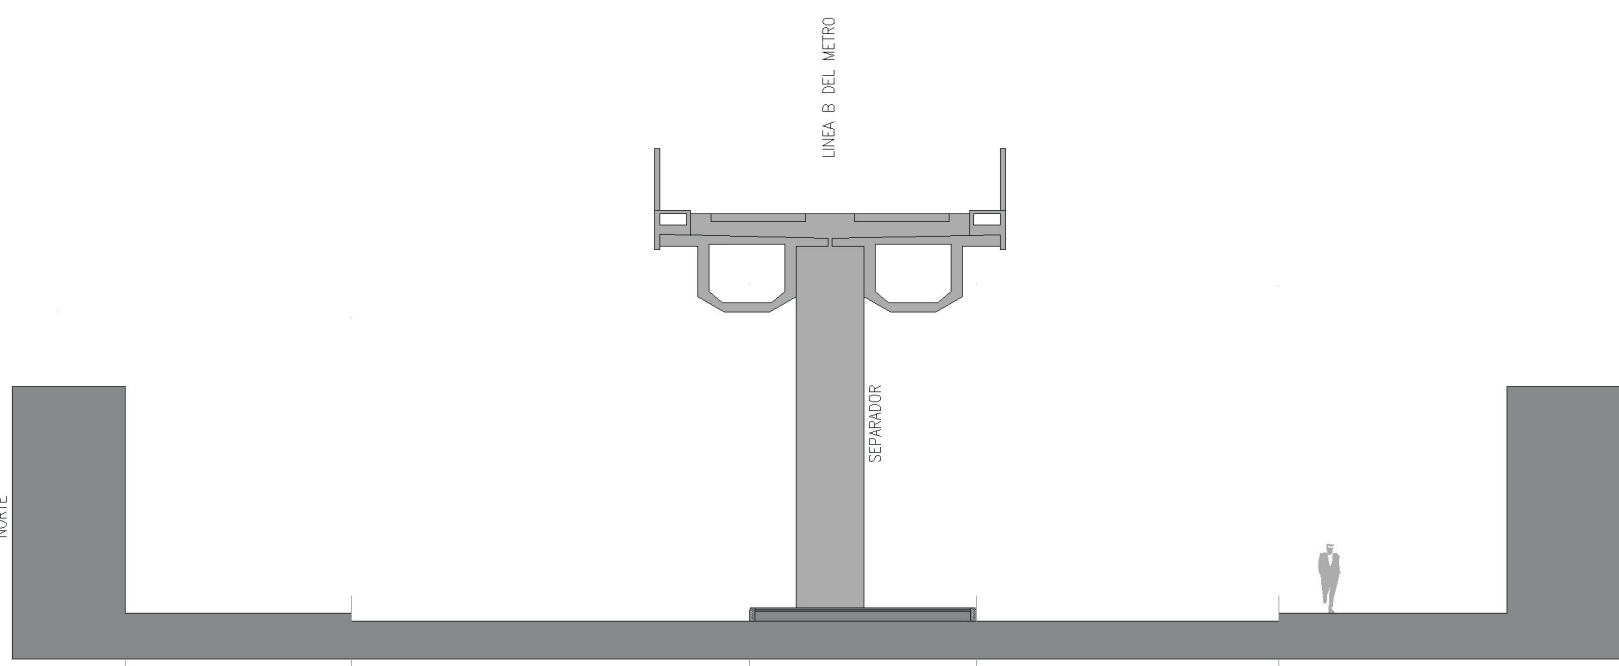

EXISTENTE

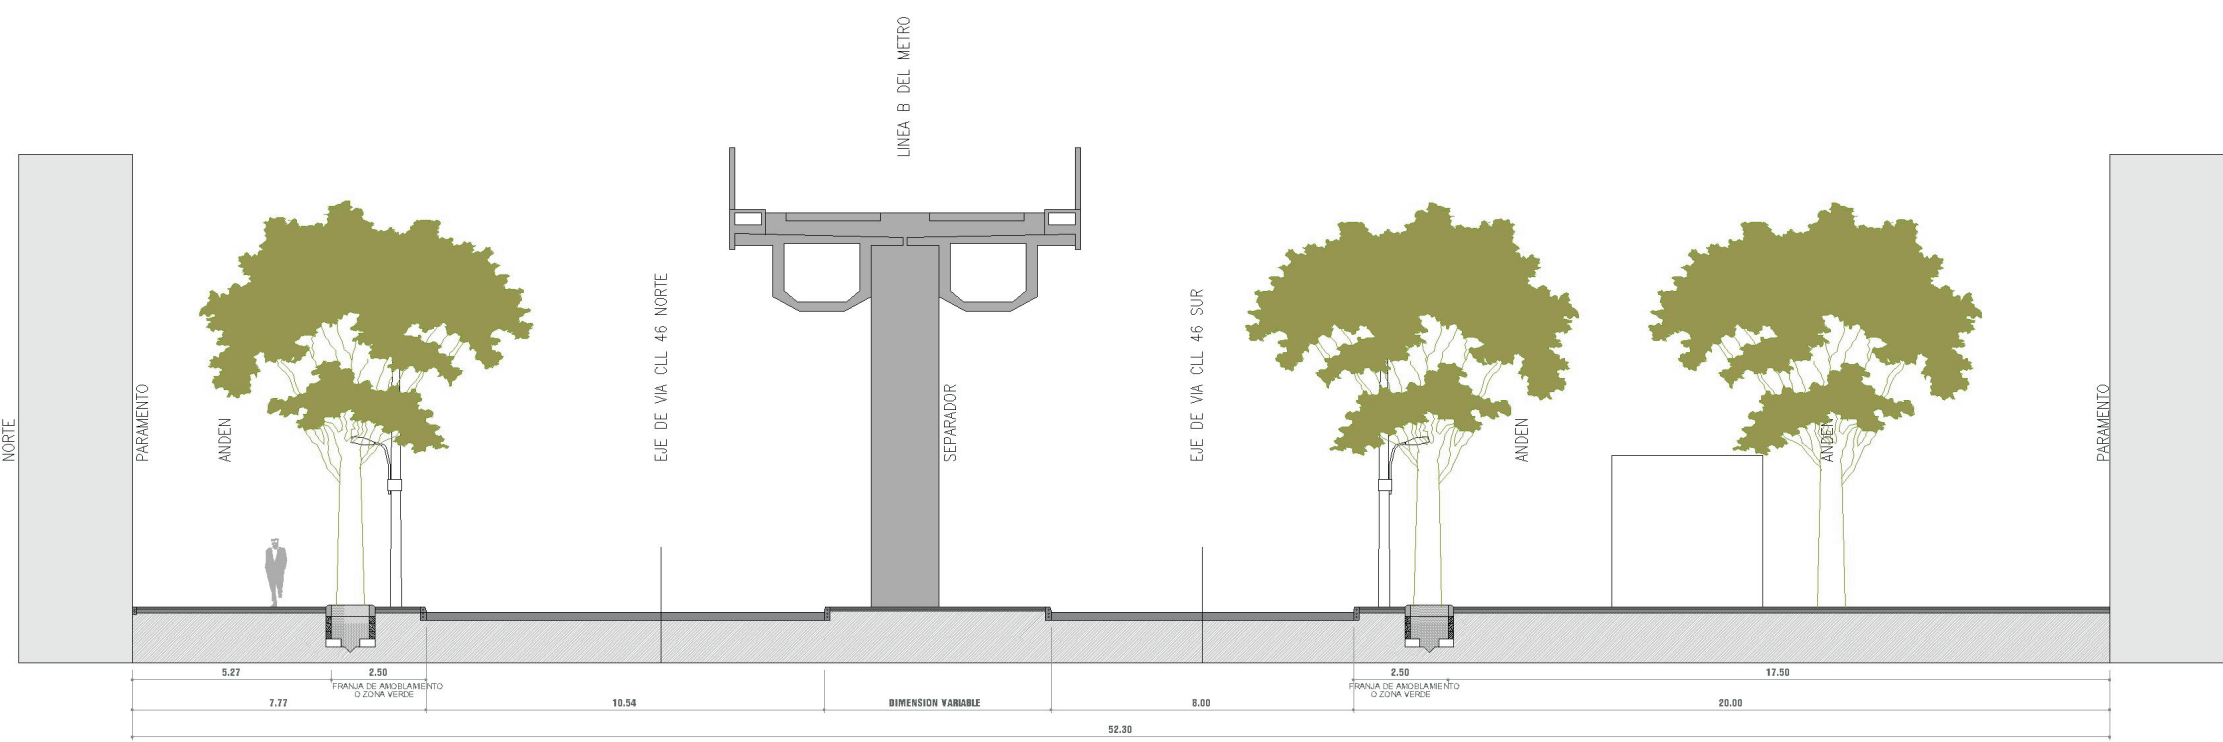

SECCION CLL 46 MATURIN
ALINEAR CON VIAS EXISTENTES



Alcaldía de Medellín

MUNICIPIO DE MEDELLÍN
DEPARTAMENTO ADMINISTRATIVO
DE PLANEACION

PLAN PARCIAL CORAZÓN DE JESÚS
RENOVACIÓN URBANA DEL POLIGONO Z3_R4

SECCIONES VIALES PROPUESTAS
CALLES


FECHA: JUNIO DE 2007 ESCALA: 1:200
ELABORÓ: SANDRA M. GUINGUER PINEDA.
AJUSTÓ: ZULLY NATALIA LÓPEZ RINCÓN

CARTOGRAFIA SIGMA DE EPILA 1996.
ARCHIVO: SEC00002.DWG

Cl. 45




EXISTENTE

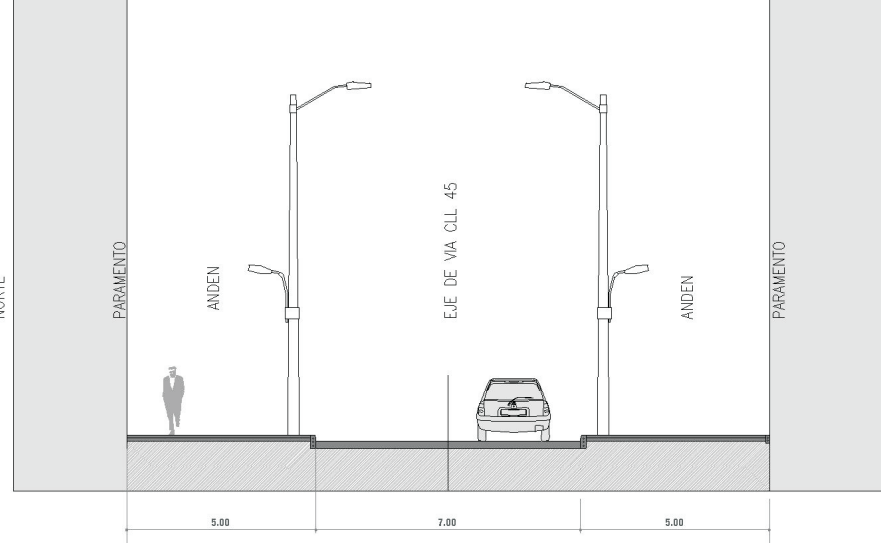


SECCION CLL 45 AMADOR
ALINEAR CON PARAMENTO SUR

Cl. 44A

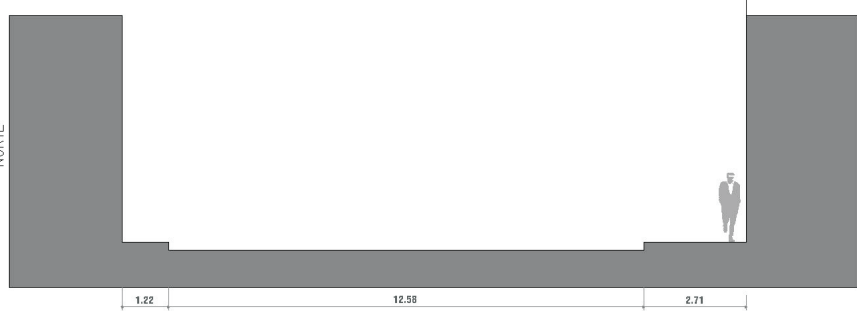

EXISTENTE

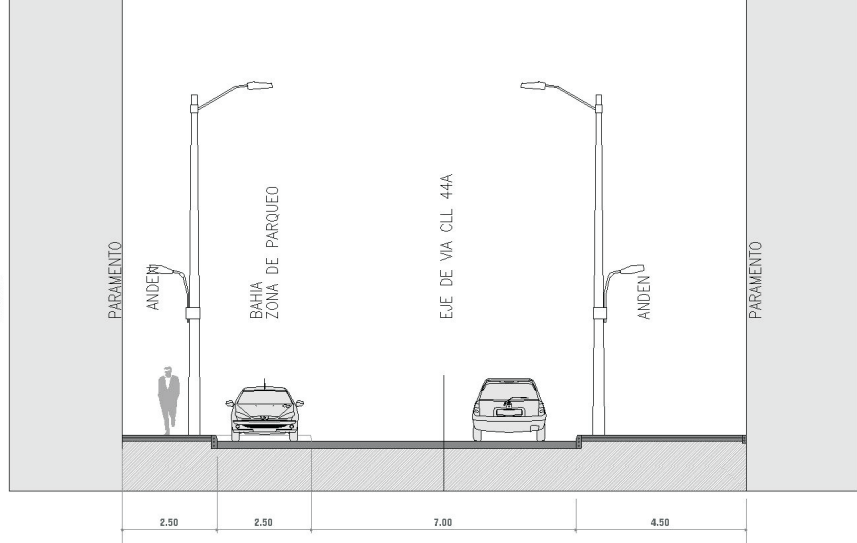


SECCION CLL 44A
ALINEAR CON PARAMENTO SUR

Cl. 44



EXISTENTE

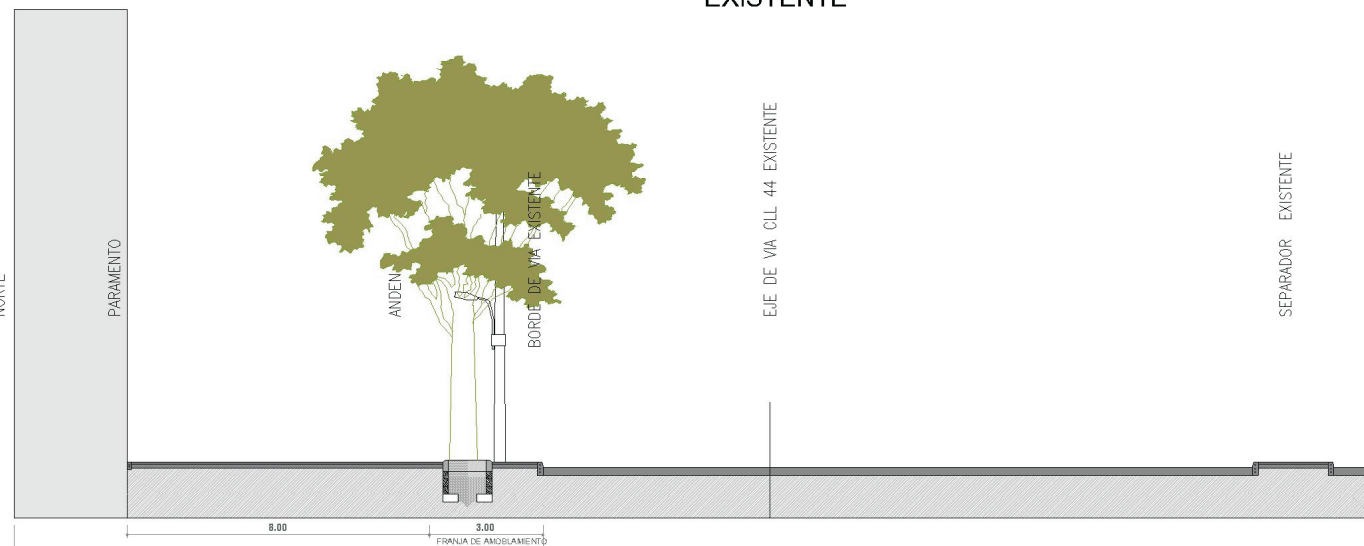

SECCION CLL 44 SAN JUAN
ALINEAR CON BORDE DE VIA



Alcaldía de Medellín

MUNICIPIO DE MEDELLÍN
DEPARTAMENTO ADMINISTRATIVO
DE PLANEACION

PLAN PARCIAL CORAZÓN DE JESÚS
RENOVACIÓN URBANA DEL POLIGONO Z3_R4

SECCIONES VIALES PROPUESTAS
CALLES

FECHA: JUNIO DE 2007 ESCALA: 1:200
ELABORÓ: SANDRA M. GUINGUER PINEDA.
AJUSTÓ: ZULLY NATALIA LÓPEZ RINCÓN

CARTOGRAFIA SIGMA DE EPILA 1996.
ARCHIVO: SEC00002.DWG