

Alcaldía de Medellín
MUNICIPIO DE MEDELLÍN
 DEPARTAMENTO ADMINISTRATIVO
 DE PLANEACION

PLAN PARCIAL CORAZÓN DE JESÚS
 RENOVACIÓN URBANA DEL POLÍGONO Z3_R4

ESTRUCTURA DEL ESPACIO PÚBLICO,
 CONEXIONES PEATONALES Y ÁREAS COMUNES

FECHA: JUNIO DE 2007 ESCALA: 1:2000
 ELABORÓ: SANDRA M. GUINGUER PINEDA.
 AJUSTÓ: ZULLY NATALIA LÓPEZ RINCÓN.

CARTOGRAFÍA SIGMA DE EPM. 1998.
 ARCHIVO: ESTRUCTURA.EP.5mg

- Eje de la moda
- Eje comercial
- Eje tradicional
- Circuito peatonal
- Iglesia Sagrado Corazón de Jesús BIC
- Área de planificación
- Áreas de Manejo Especial
- Dijos mixtos con mayores aprovecham.
- Desarrollos mixtos
- Edificaciones con restricciones de altura

Alcaldía de Medellín
MUNICIPIO DE MEDELLÍN
 DEPARTAMENTO ADMINISTRATIVO
 DE PLANEACION



PLAN PARCIAL CORAZÓN DE JESÚS
 RENOVACIÓN URBANA DEL POLÍGONO Z3_R4

MODELO DE OCUPACIÓN
 PLANTA PRIMER NIVEL

FECHA: JUNIO DE 2007 ESCALA: 1:2000
 ELABORÓ: SANDRA M. GUINGUER PINEDA.
 AJUSTÓ: ZULLY NATALIA LÓPEZ RINCÓN.

CARTOGRAFÍA SIGMA DE EPM. 1998.
 ARCHIVO: ESTRUCTURA.EP.5mg

- Área de planificación
- Eje de la moda
- Eje comercial
- Eje tradicional
- Circuito peatonal
- Áreas comunes y pasajes interiores
- Iglesia Sagrado Corazón de Jesús BIC
- Áreas de Manejo Especial
- Dijos mixtos con mayores aprovecham.
- Desarrollos mixtos
- Equipamiento público
- Uso Institucional

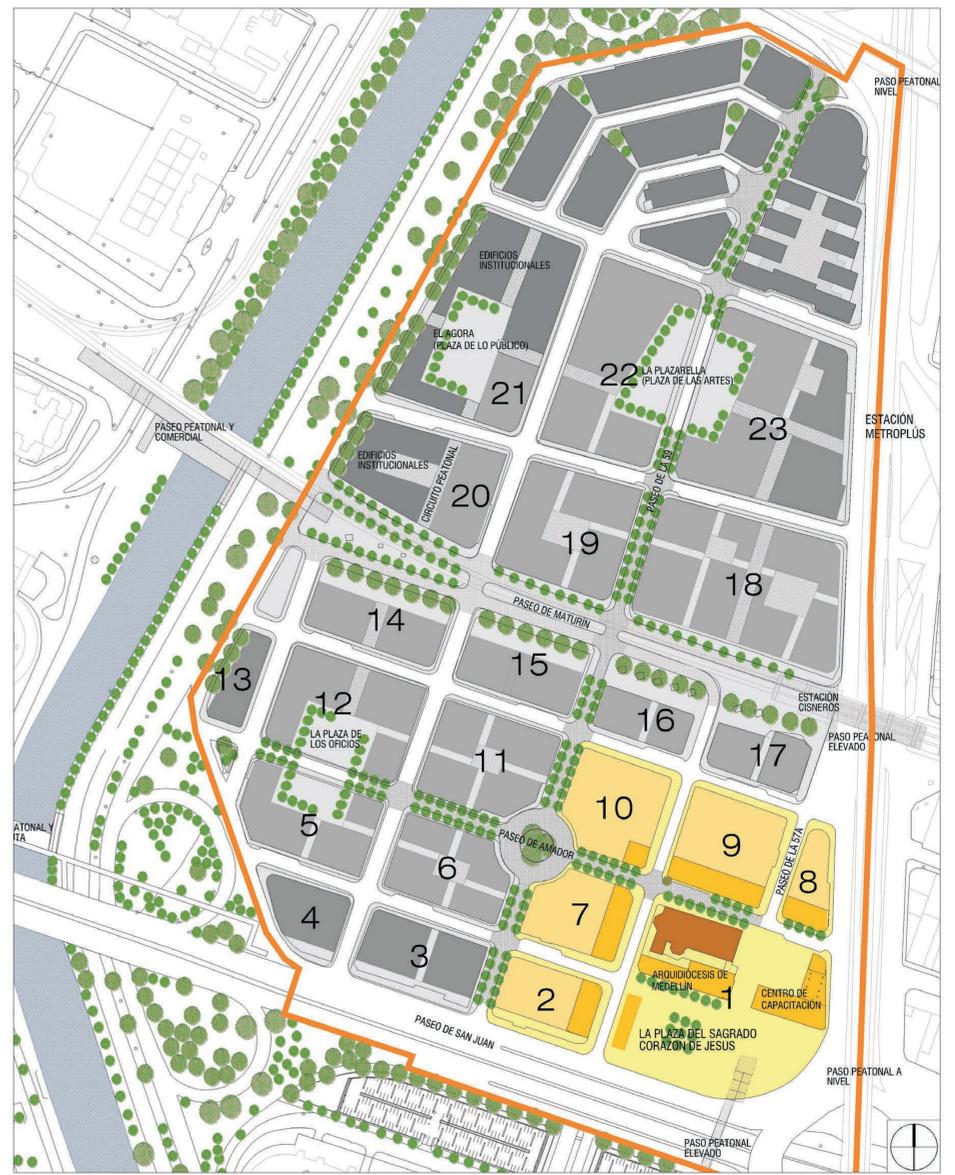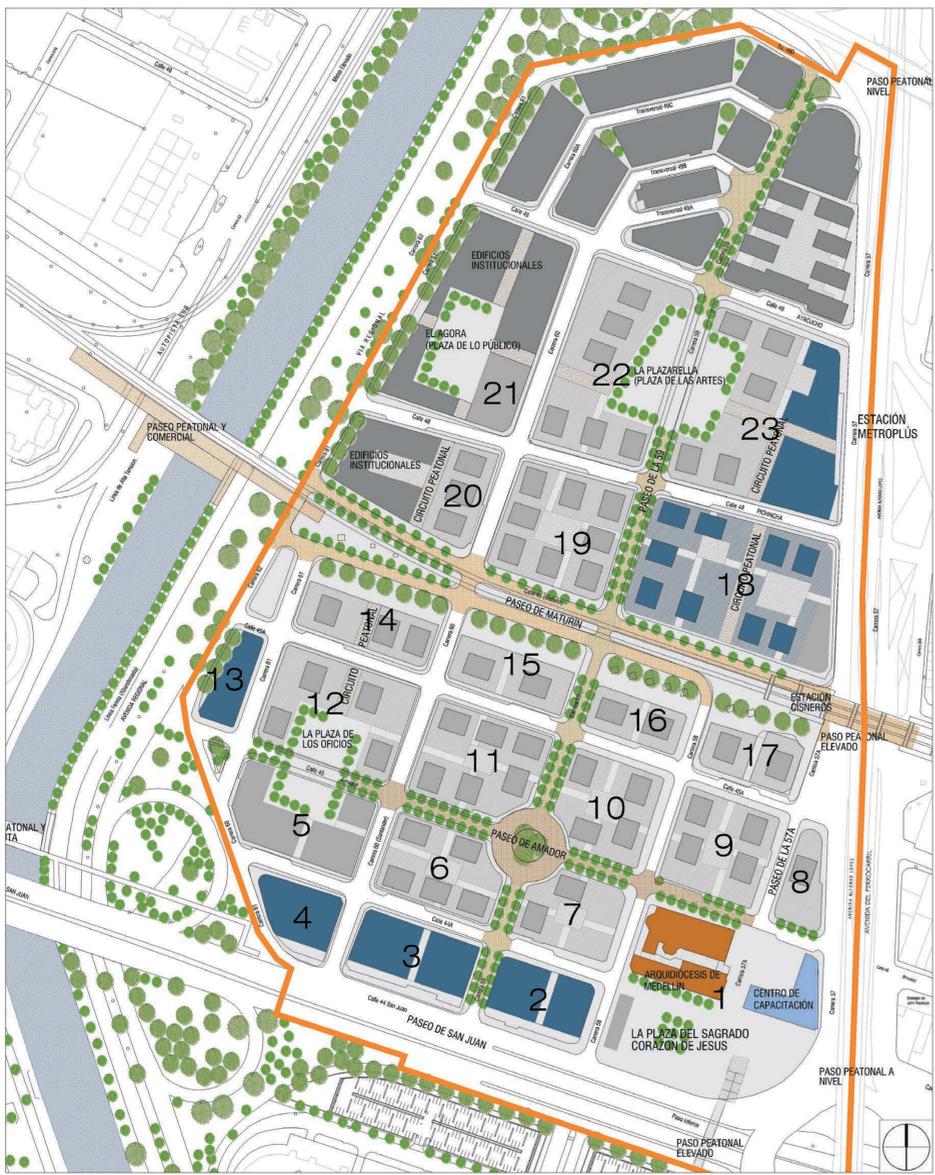

Alcaldía de Medellín
MUNICIPIO DE MEDELLÍN
 DEPARTAMENTO ADMINISTRATIVO
 DE PLANEACION

PLAN PARCIAL CORAZÓN DE JESÚS
 RENOVACIÓN URBANA DEL POLÍGONO Z3_R4

PLANTA PISOS SUPERIORES

FECHA: JUNIO DE 2007 ESCALA: 1:2000
 ELABORÓ: SANDRA M. GUINGUER PINEDA.
 AJUSTÓ: ZULLY NATALIA LÓPEZ RINCÓN.

CARTOGRAFÍA SIGMA DE EPM. 1998.
 ARCHIVO: ESTRUCTURA.EP.5mg

- Área de planificación
- Eje de la moda
- Eje comercial
- Eje tradicional
- Circuito peatonal
- Áreas comunes y pasajes interiores
- Iglesia Sagrado Corazón de Jesús BIC
- Áreas de Manejo Especial
- Dijos mixtos con mayores aprovecham.
- Desarrollos mixtos
- Equipamiento público
- Uso Institucional

Alcaldía de Medellín
MUNICIPIO DE MEDELLÍN
 DEPARTAMENTO ADMINISTRATIVO
 DE PLANEACION

PLAN PARCIAL CORAZÓN DE JESÚS
 RENOVACIÓN URBANA DEL POLÍGONO Z3_R4

ÁREA DE INFLUENCIA Y REPERCUSIÓN
 IGLESIA SAGRADO CORAZÓN DE JESÚS
 BIEN DE INTERÉS CULTURAL DE LA NACIÓN BIC

FECHA: JUNIO DE 2007 ESCALA: 1:2000
 ELABORÓ: ZULLY NATALIA LÓPEZ RINCÓN.

CARTOGRAFÍA SIGMA DE EPM. 1998.
 ARCHIVO: ESTRUCTURA.EP.5mg

- Área de planificación
- Iglesia Sagrado Corazón de Jesús BIC
- Áreas de influencia BIC
- Áreas de Repercusión BIC