


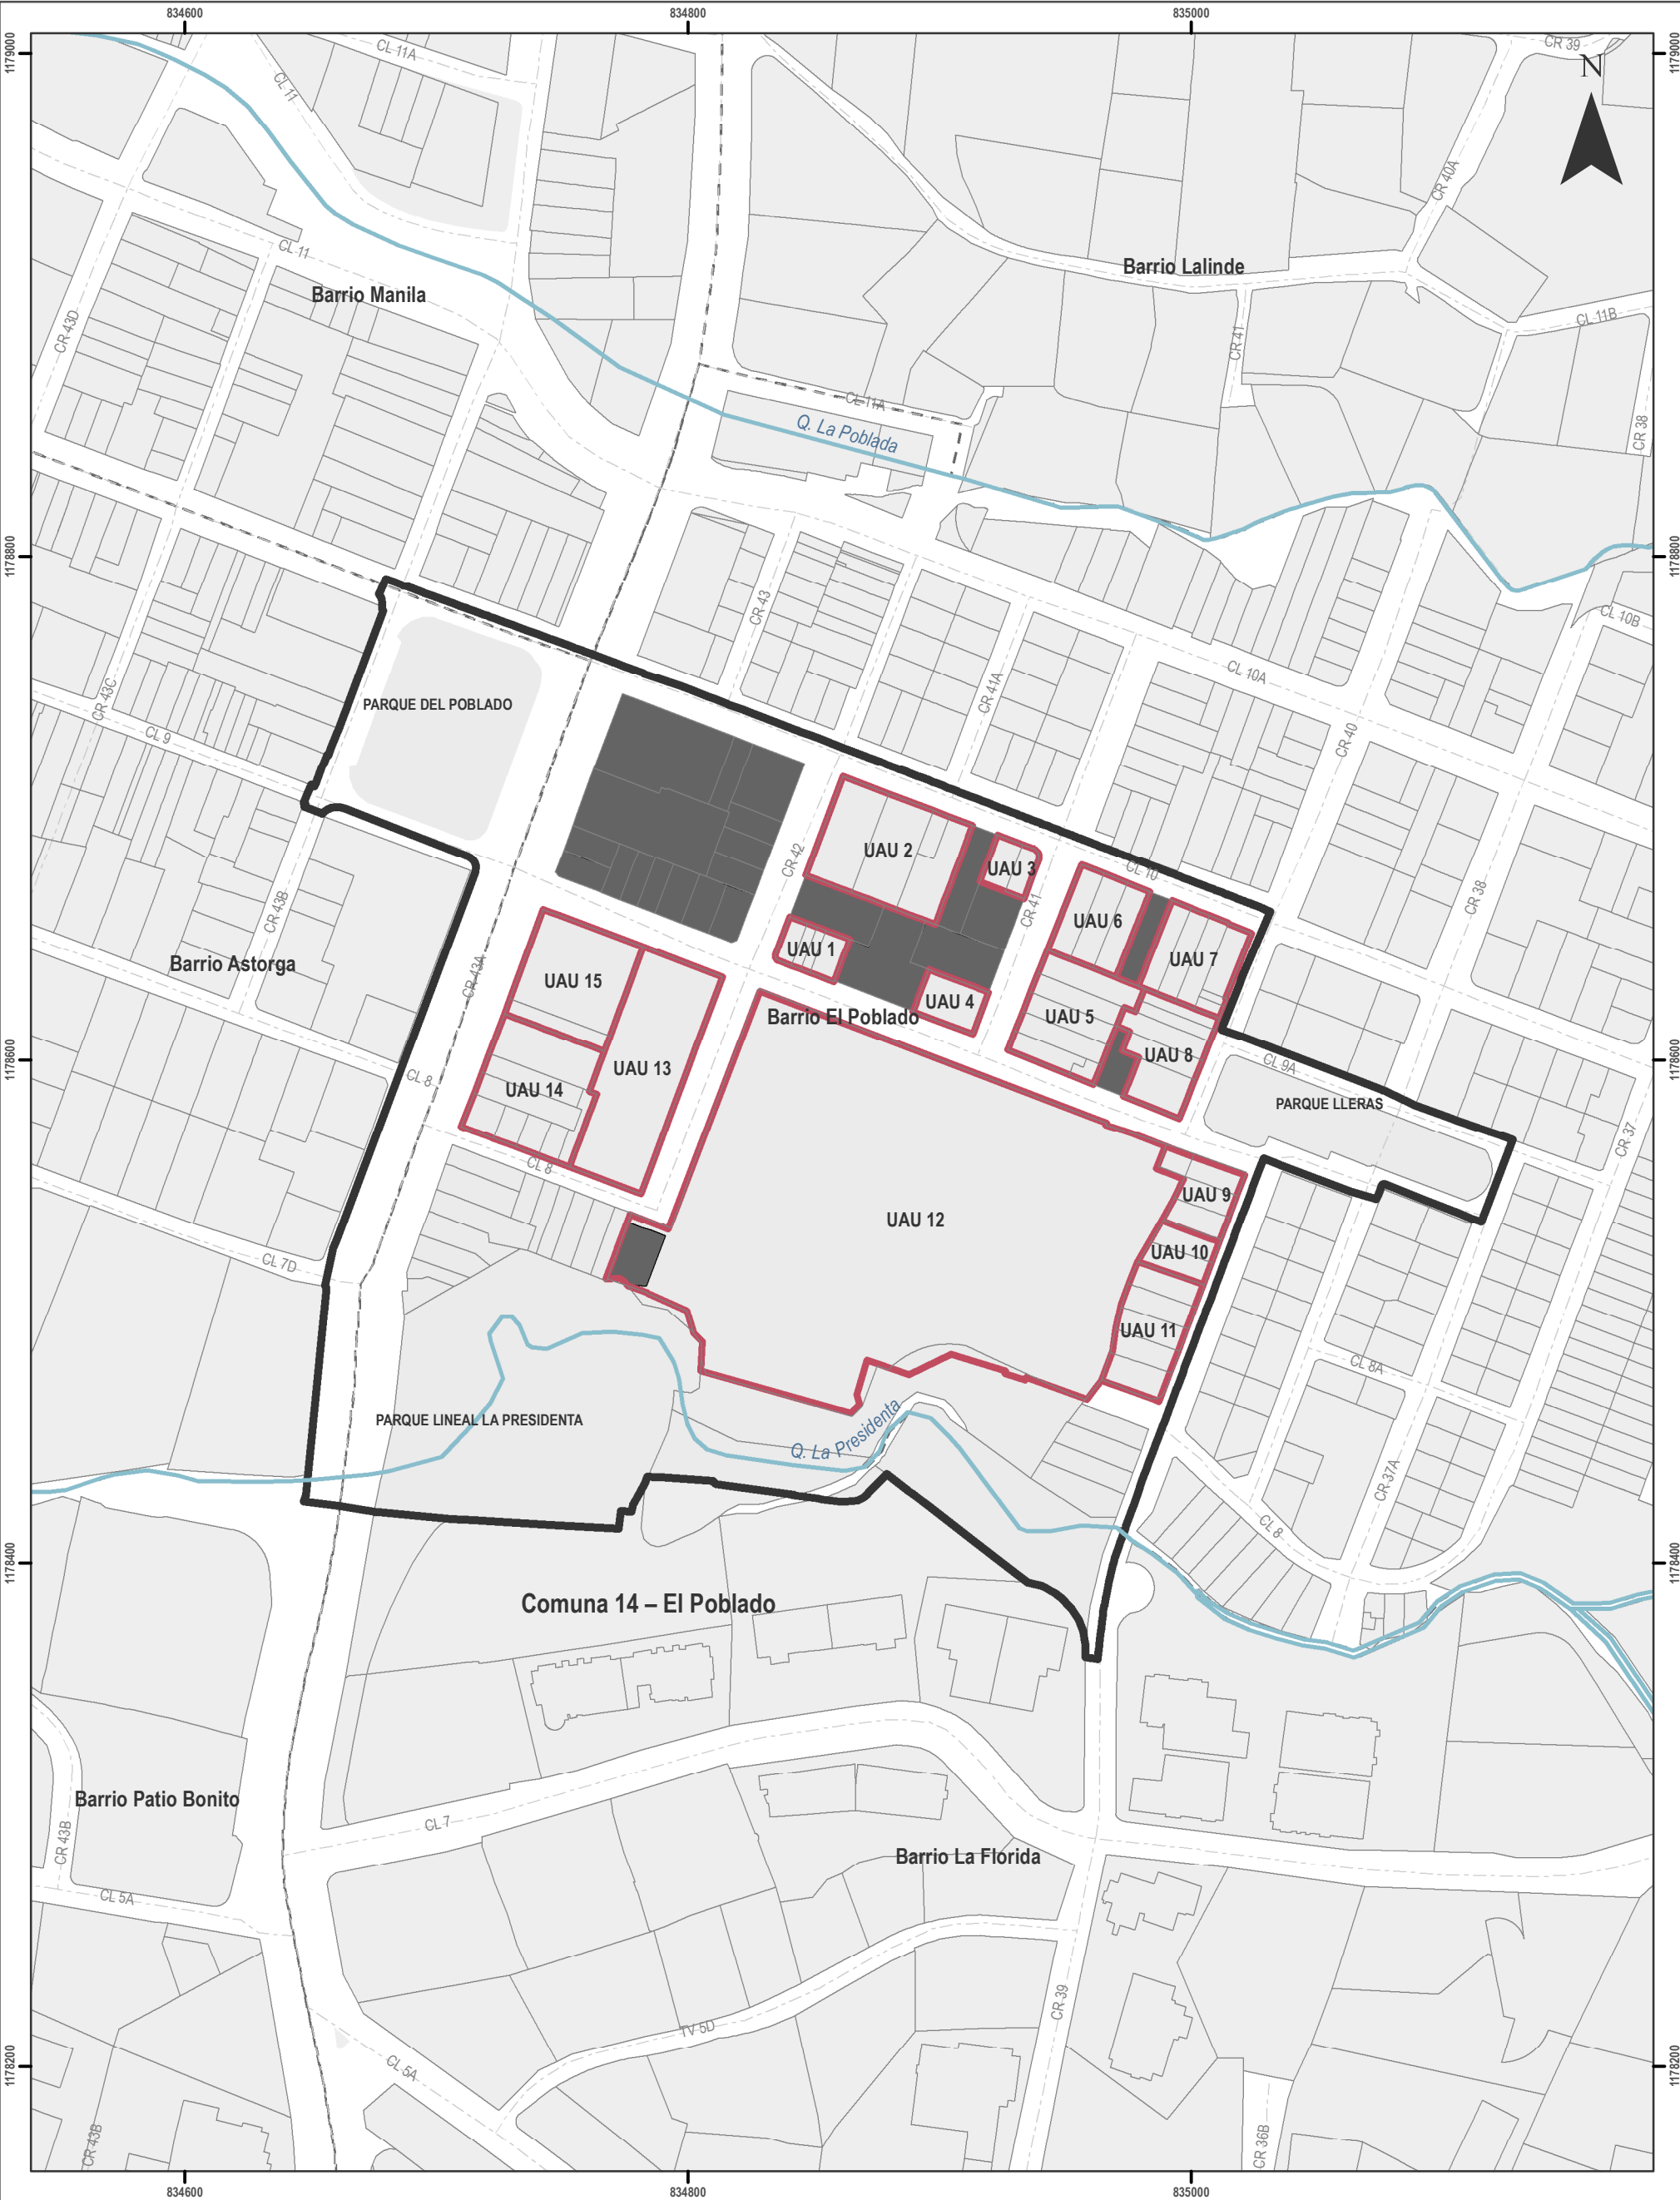



Alcaldía de Medellín
MUNICIPIO DE MEDELLÍN
DEPARTAMENTO ADMINISTRATIVO DE PLANEACIÓN


**PLAN PARCIAL PALERMO - FORMULACIÓN PROYECTO
DELIMITACIÓN DE UNIDADES DE ACTUACIÓN URBANÍSTICA**

Escala de impresión: 1: 2.500	Fecha de Elaboración: Diciembre de 2019	07/12
----------------------------------	--	-------

Elaboró: Departamento Administrativo de Planeación - DAP

Procesó: Departamento Administrativo de Planeación

Sistema de Coordenadas
Coordenadas Proyectadas: PCS MAG Ant Medellín
Proyección: Transversa de Mercator
Falso Este: 835.378
Falso Norte: 1.180.816
Meridiano Central: -75,5649
Latitud de Origen: 6,2292
Unidad Lineal: Metros
Coordenadas Geográficas: GCS_MAGNA
Datum: Magna, Origen Medellín

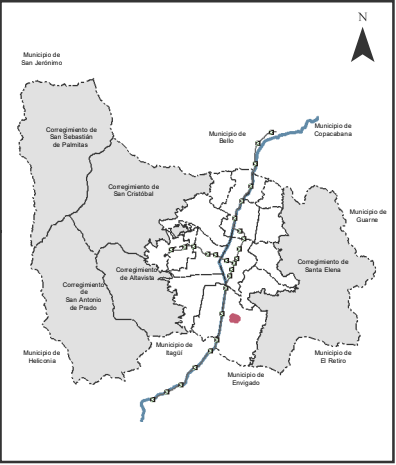

Convenciones Temáticas

 Unidad de Actuación Urbanística

 Área Manejo Especial

Convenciones Cartográficas

 Límite Subzona 2. Distrito MedellínInnovation

 METRO, Línea A, Niquia-La Estrella

 METROPLUS, Línea 1, U. de M.-
Av. del Fer-P. Aranjuez

 Red Hídrica

 Límite Polígono Plan Parcial Palermo

 Lotes

 Manzana

 Edificaciones