




MANZANA TIPO 1 Unidades de Gestión HOLASA D1 - D2 - D4- D5

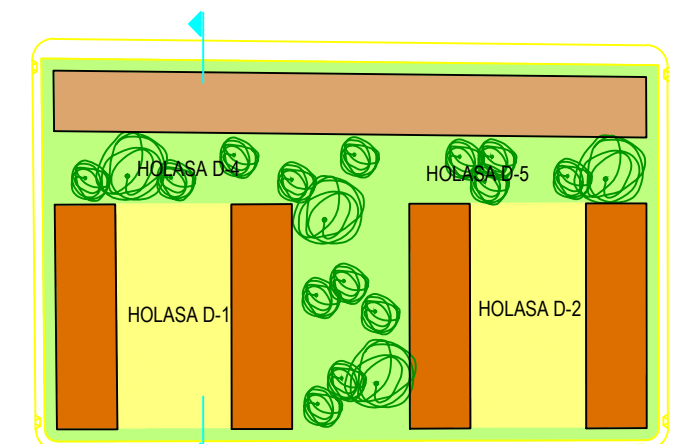


Planta - Alternativa de Ocupación 1

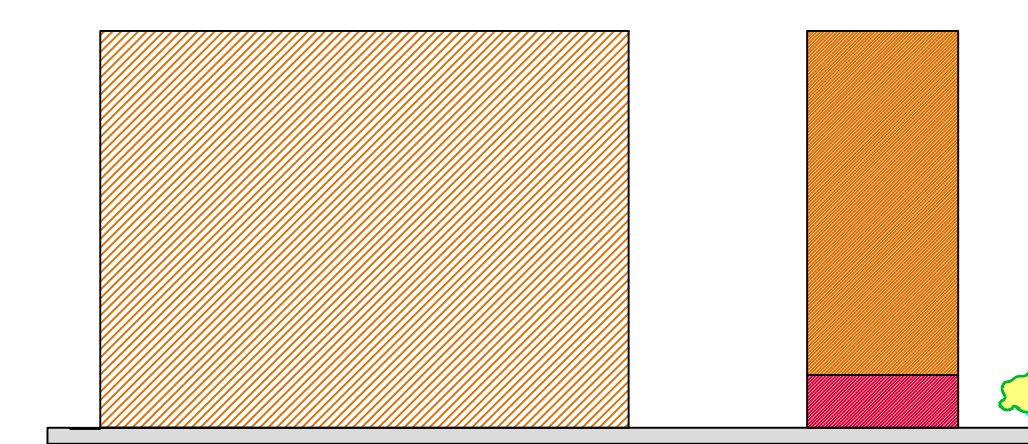


Sección - Alternativa de Ocupación 1

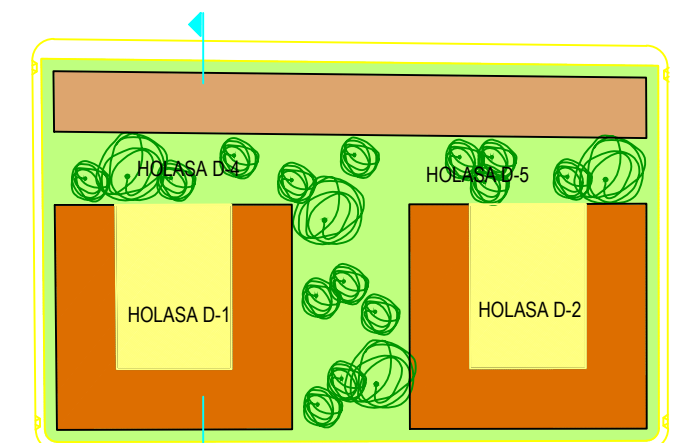


Planta - Alternativa de Ocupación 2-3

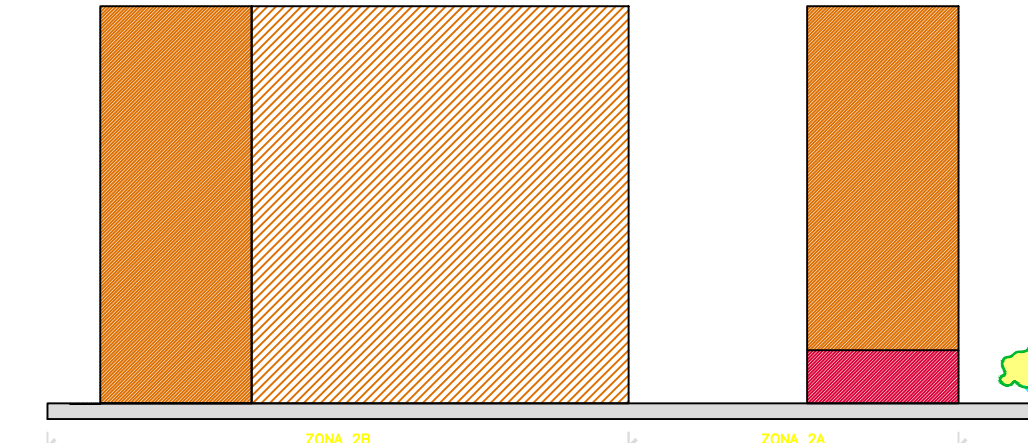


Sección - Alternativa de Ocupación 2-3

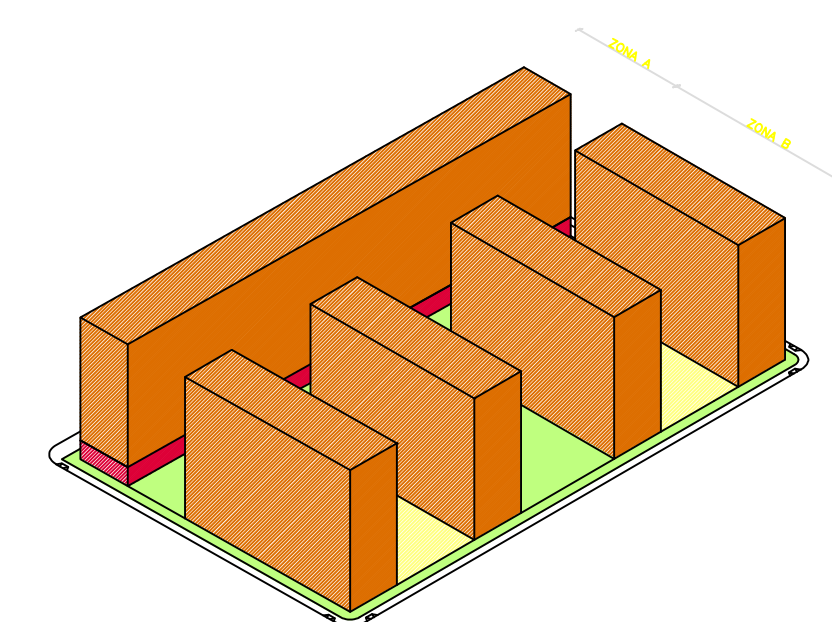


Modelo 3D - Alternativa de Ocupación 1

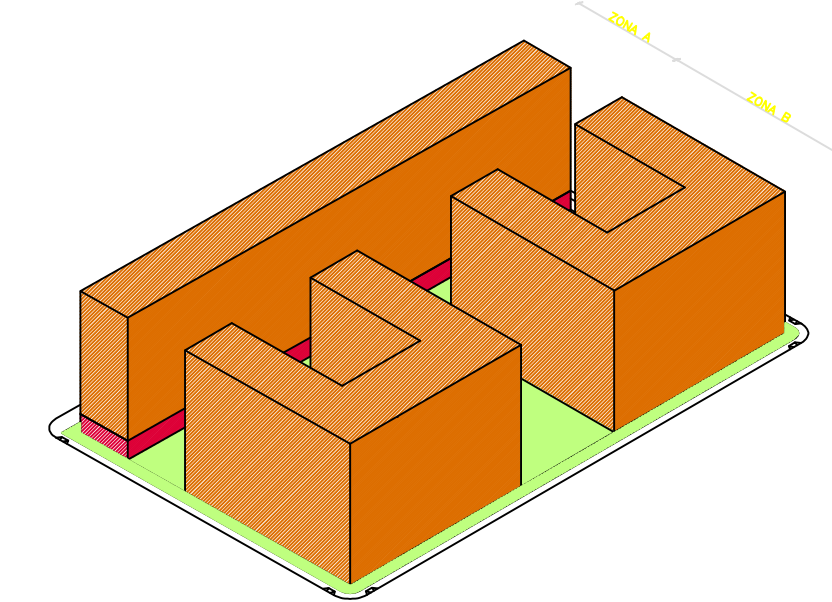


Modelo 3D - Alternativa de Ocupación 2-3

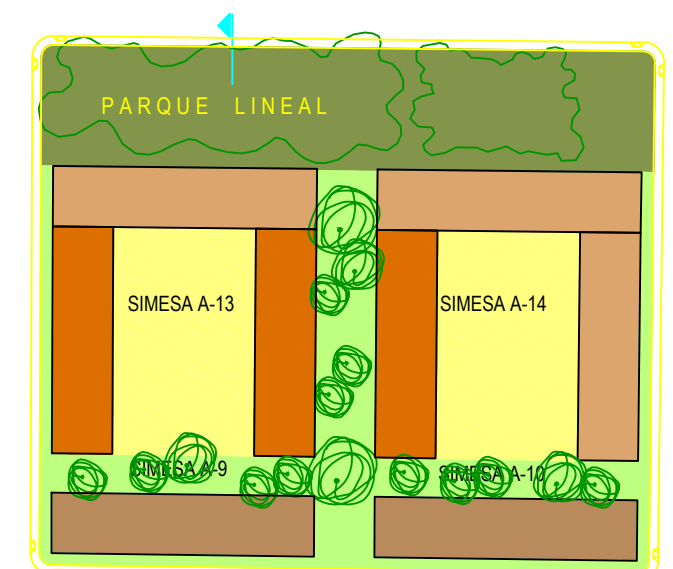

Planta - Alternativa de Ocupación 1-2-3

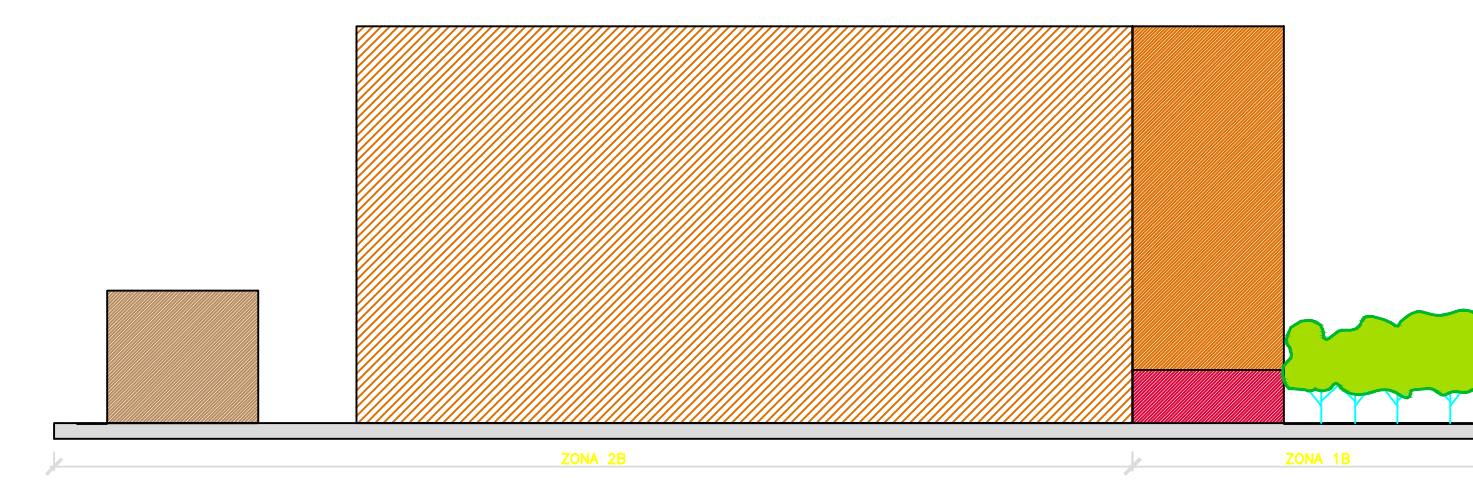


Sección - Alternativa de Ocupación 1-2-3

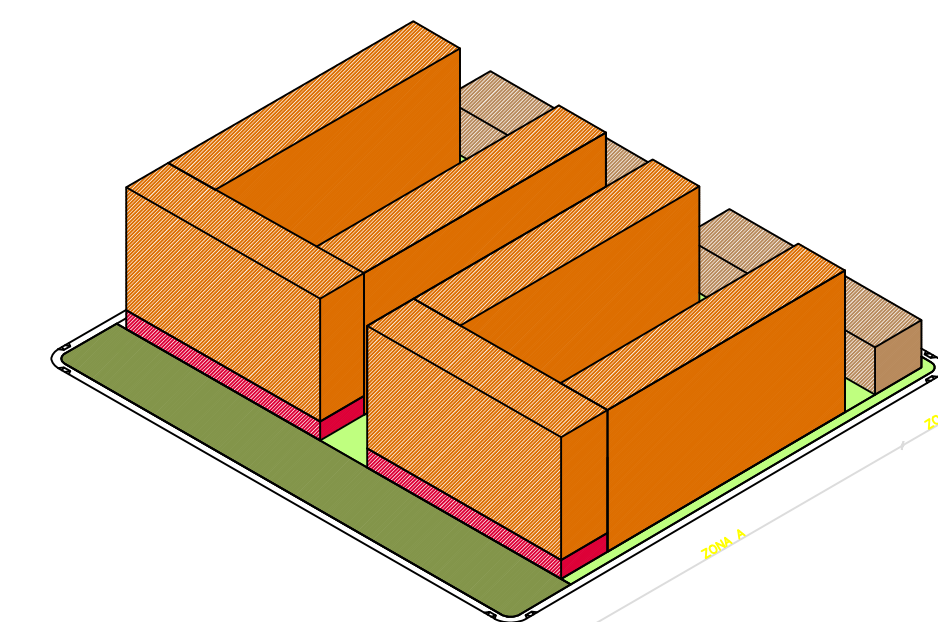


Modelo 3D - Alternativa de Ocupación 1-2-3

MANZANA TIPO 2 Unidades de Gestión SIMESA A9 - A10 - A13 - A14


MANZANA TIPO 3 Unidades de Gestión SIMESA A5 - A6

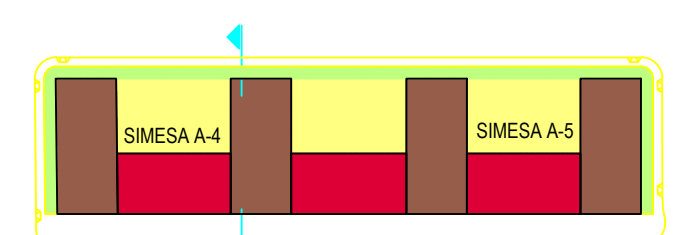


Planta - Alternativa de Ocupación 1

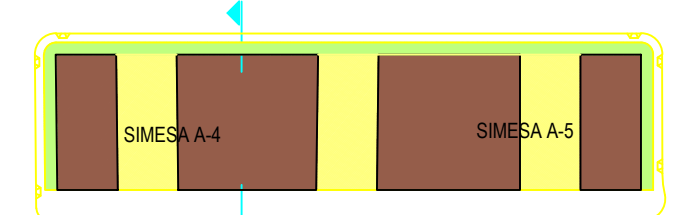

Planta - Alternativa de Ocupación 2

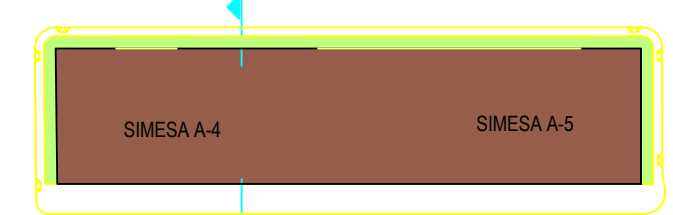


Planta - Alternativa de Ocupación 3

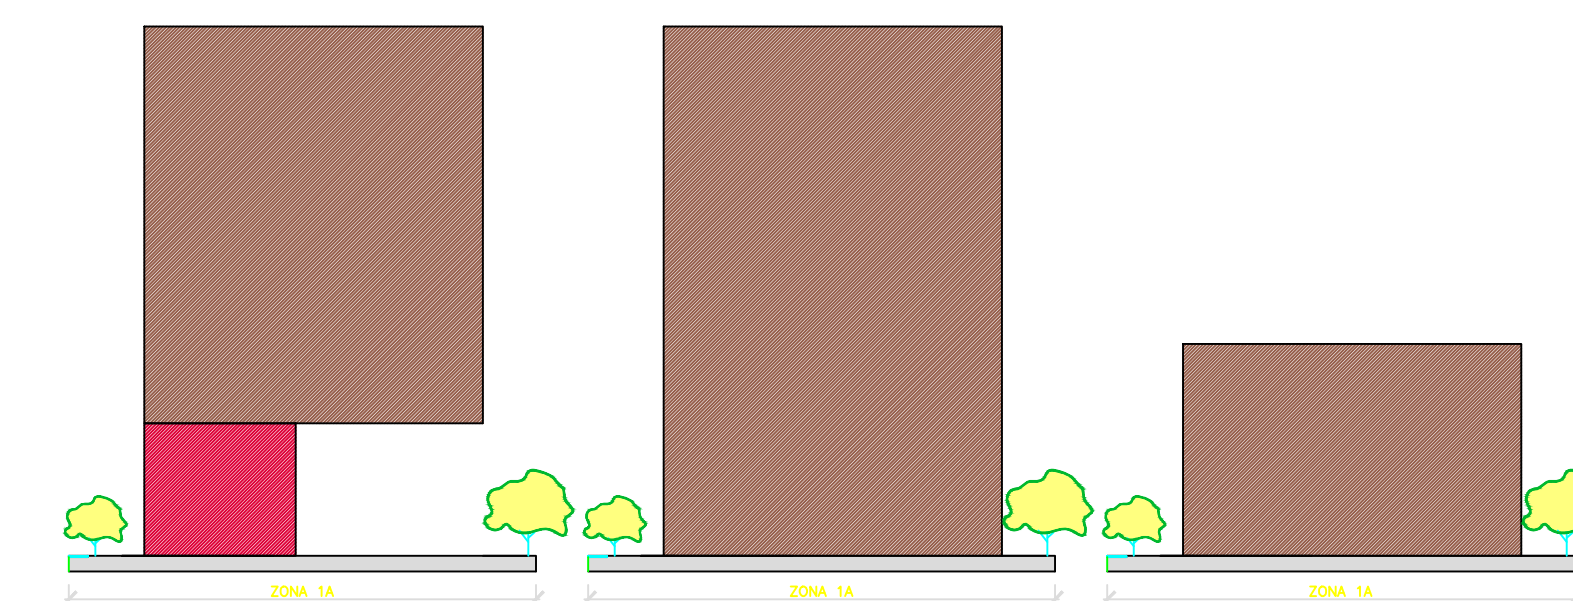
Sección - Altern.
de Ocupación 1

a Sección - Alternativa de Ocupación 2


a Sección - Alternativa
de Ocupación 3

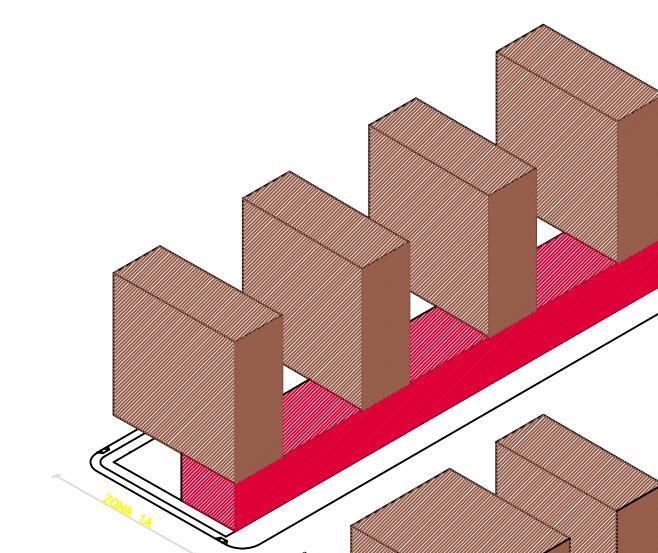

Modelo 3D -
Alternativa
de Ocupación 1

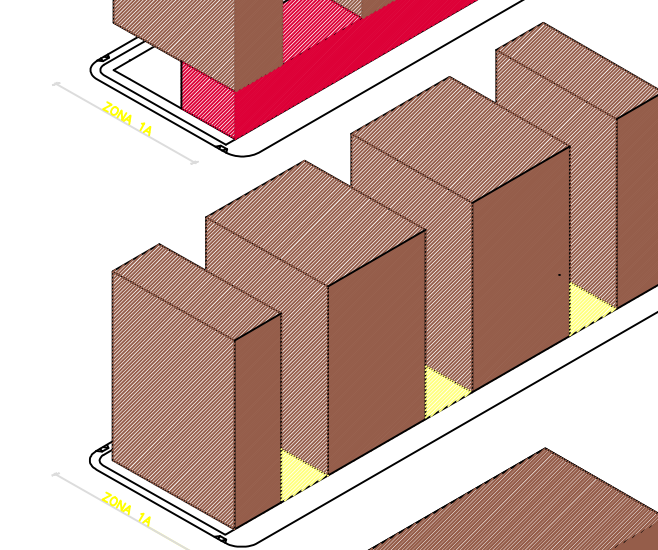

Modelo 3D -
Alternativa
de Ocupación 2

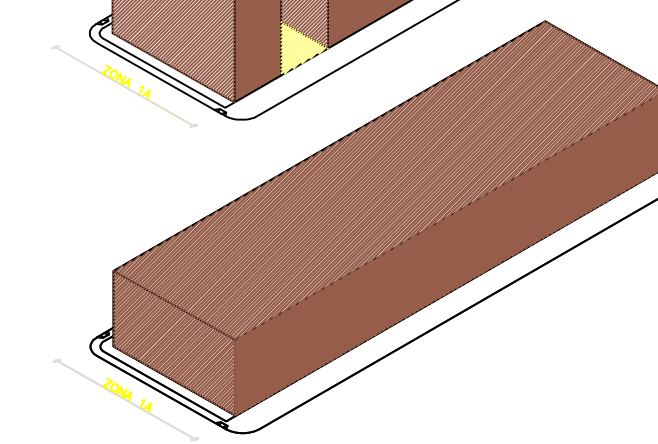

Modelo 3D -
Alternativa
de Ocupación 3

[illegible]