


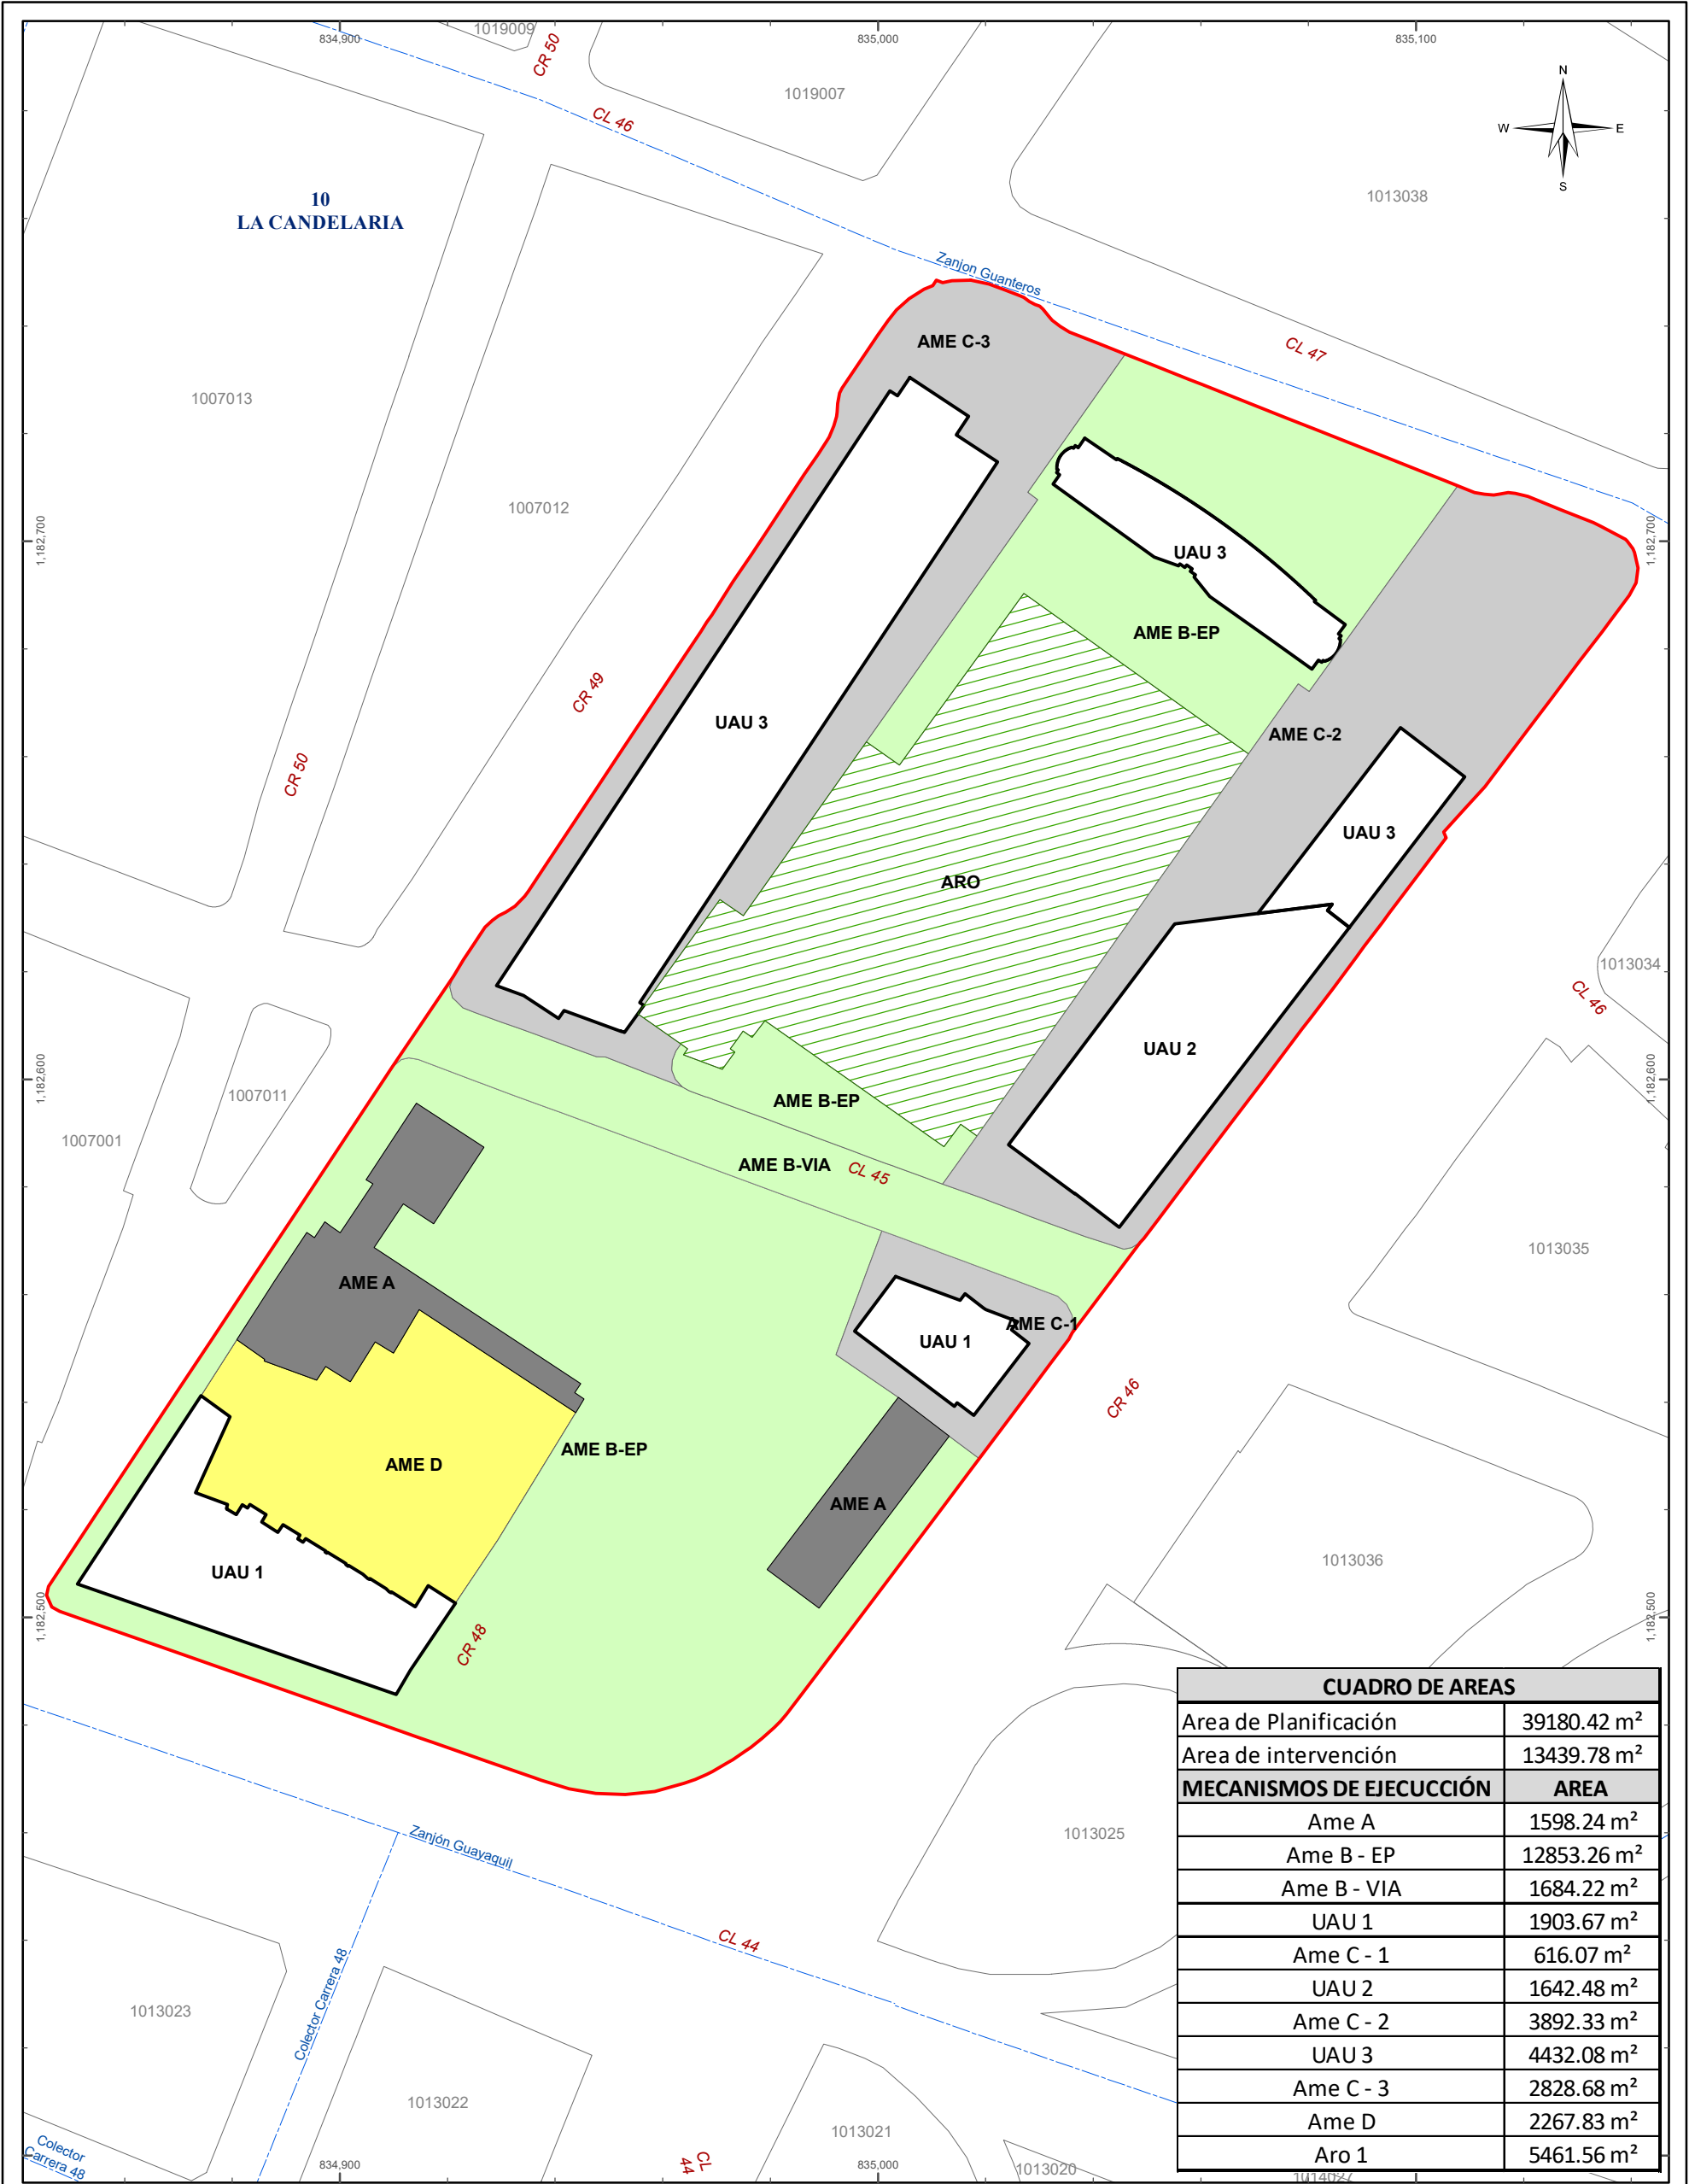

CUADRO DE AREAS	
Area de Planificación	39180.42 m²
Area de intervención	13439.78 m²
MECANISMOS DE EJECUCIÓN	AREA
Ame A	1598.24 m²
Ame B - EP	12853.26 m²
Ame B - VIA	1684.22 m²
UAU 1	1903.67 m²
Ame C - 1	616.07 m²
UAU 2	1642.48 m²
Ame C - 2	3892.33 m²
UAU 3	4432.08 m²
Ame C - 3	2828.68 m²
Ame D	2267.83 m²
Aro 1	5461.56 m²



Alcaldía de Medellín
MUNICIPIO DE MEDELLÍN
DEPARTAMENTO ADMINISTRATIVO
DE PLANEACIÓN



Empresa de
Desarrollo Urbano **edu**


OU_SA_02 MECANISMOS DE EJECUCIÓN

Escala de impresión: 1:1,200	Fecha de Elaboración: Agosto 2019	2/10
---------------------------------	--------------------------------------	------

Elaboró: Subgerencia de Operación Urbana E Inmobiliaria - Empresa de Desarrollo Urbano

Procesó: Subgerencia de Operación Urbana E Inmobiliaria - Empresa de Desarrollo Urbano

Sistema de Coordenadas
Coordenadas Proyectadas: PCS MAG Ant Medellín
Proyección: Transversa de Mercator
Falso Este: 835.378
Falso Norte: 1.180.816
Meridiano Central: -75,5649
Latitud de Origen: 6,2292
Unidad Lineal: Metros
Coordenadas Geográficas: GCS_MAGNA
Datum: Magna, Origen Medellín

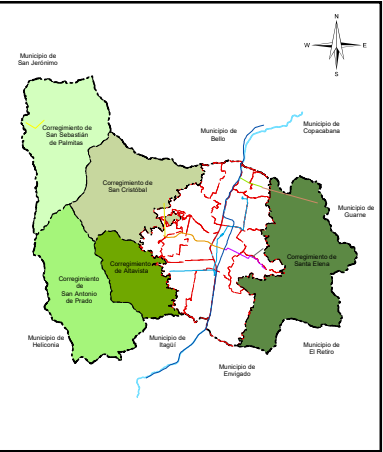

Convenciones Temáticas

Area Planificación	Ame A
Manzana	Ame B - Espacio Público
Lote	Ame B - VIA
Unidad de Actuación Urbanística	Ame C - 1 - 2 - 3
Area Receptora de Obligaciones	Ame D

Convenciones Cartográficas

Perímetro Urbano Acdo. 048 de 2014	METROPLUS, Línea 1, U. de M.-Av. del Ferri-P. Aranjuez
Límite Suelo de Expansión	METROPLUS, Línea 2, U. de M. Pretronal Oriental
Límite de Corregimiento	TRANVIA, Línea 1, San Antonio-Alejandro Echavarría
Límite Municipal	
Límite de Comuna	
Río Medellín	
METRO, Línea A, Niquia-La Estrella	
METRO, Línea B, San Antonio-San Javier	
METROPLUS, Línea J, San Javier-La Aurora	
METROPLUS, Línea K, Acevedo-Santo Domingo	
METROPLUS, Línea L, Santo Domingo-Arví	
METROPLUS, Línea M, Miraflores-13 Noviembre	
METROPLUS, Línea H, Alejandro Echavarría-La Sierra	