


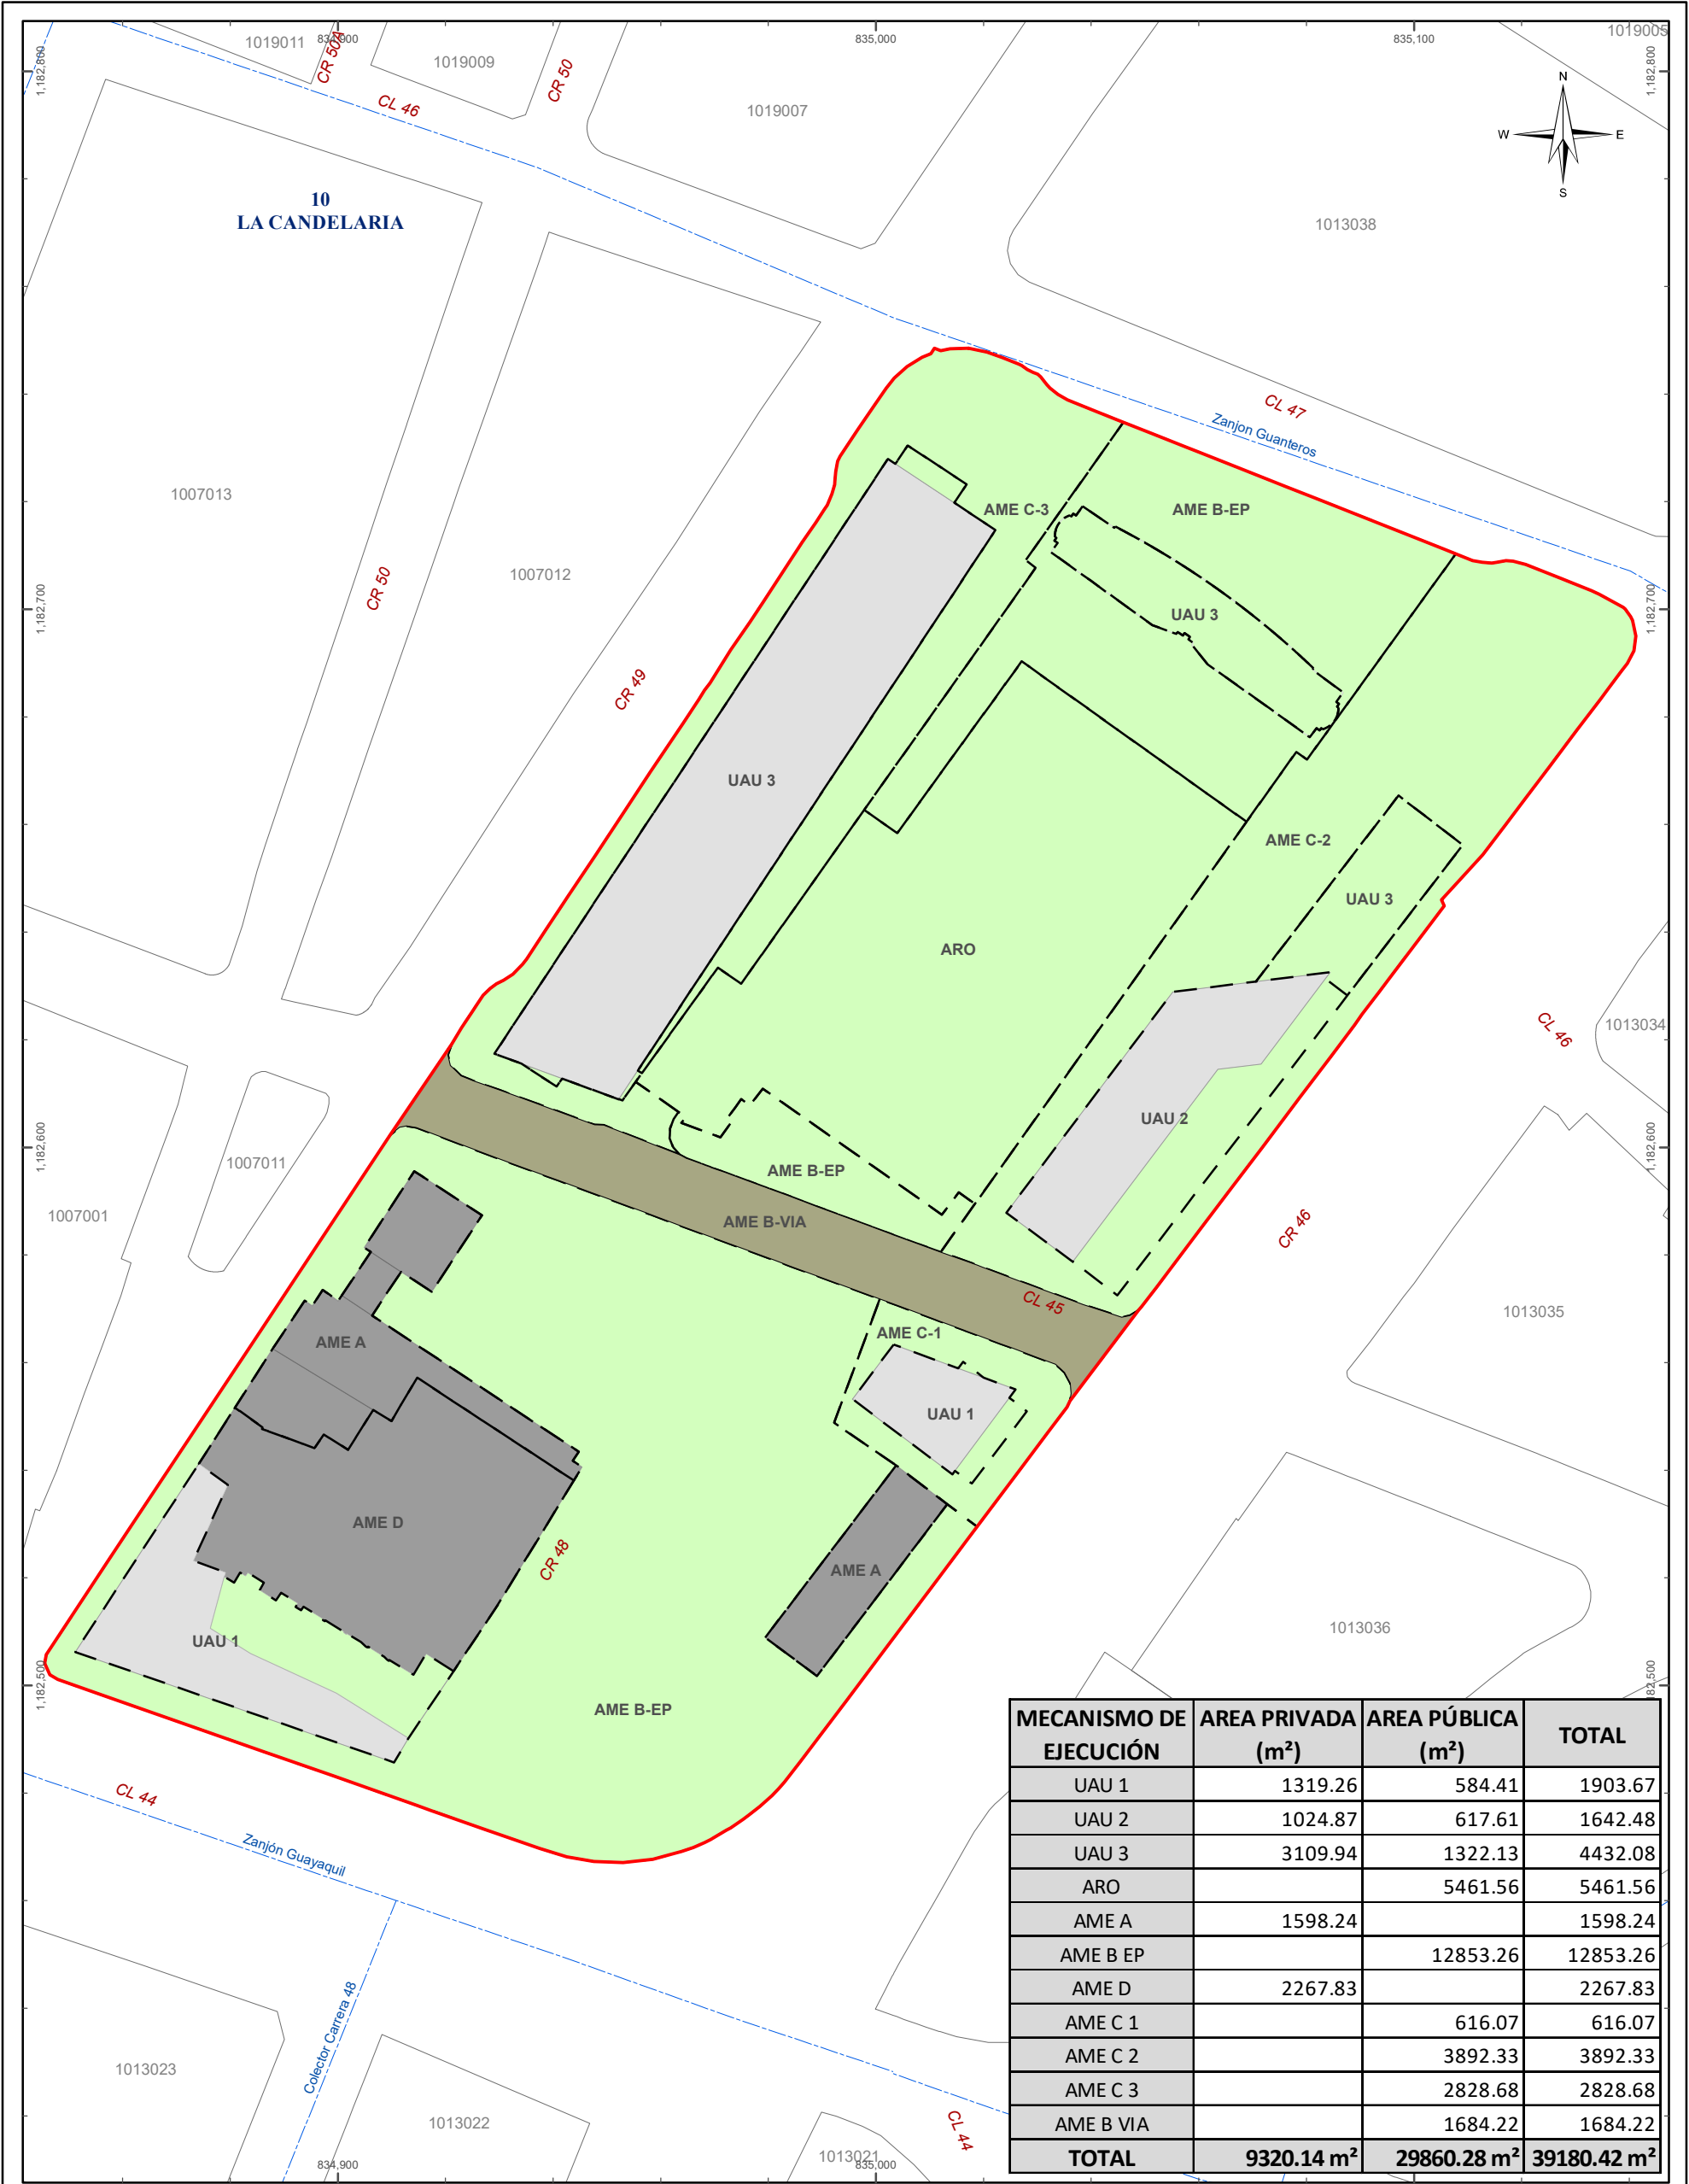

MECANISMO DE EJECUCIÓN	AREA PRIVADA (m²)	AREA PÚBLICA (m²)	TOTAL
UAU 1	1319.26	584.41	1903.67
UAU 2	1024.87	617.61	1642.48
UAU 3	3109.94	1322.13	4432.08
ARO		5461.56	5461.56
AME A	1598.24		1598.24
AME B EP		12853.26	12853.26
AME D	2267.83		2267.83
AME C 1		616.07	616.07
AME C 2		3892.33	3892.33
AME C 3		2828.68	2828.68
AME B VIA		1684.22	1684.22
TOTAL	9320.14 m²	29860.28 m²	39180.42 m²



Alcaldía de Medellín
MUNICIPIO DE MEDELLÍN
DEPARTAMENTO ADMINISTRATIVO
DE PLANEACIÓN



Empresa de
Desarrollo Urbano **edu**

OU_SA_03 HUELLAS FUTURAS

Escala de impresión: 1:1,200	Fecha de Elaboración: Agosto 2019	3/10
---------------------------------	--------------------------------------	------

Elaboró: Subgerencia de Operación Urbana E Inmobiliaria - Empresa de Desarrollo Urbano

Procesó: Subgerencia de Operación Urbana E Inmobiliaria - Empresa de Desarrollo Urbano

Sistema de Coordenadas

Coordenadas Proyectadas: PCS MAG Ant Medellín

Proyección: Transversa de Mercator

Falso Este: 835.378

Falso Norte: 1.180.816


Meridiano Central: -75,5649

Latitud de Origen: 6,2292

Unidad Lineal: Metros

Coordenadas Geográficas: GCS_MAGNA

Datum: Magna, Origen Medellín

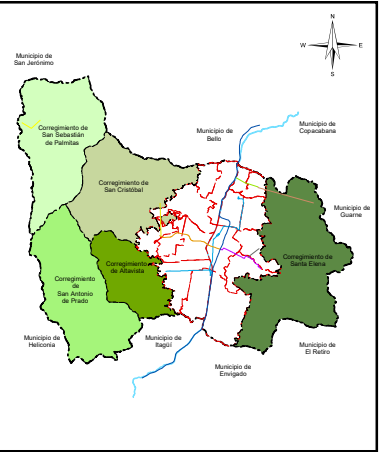

Convenciones Temáticas

Area Planificación	AME
Manzana	Espacio Público
Lote	Area Privada
Delimitación de Mecanismos de Ejecución	

Convenciones Cartográficas

Perímetro Urbano Acdo. 048 de 2014	METROKABLE, Línea K, Acevedo-Santo Domingo
Límite Suelo de Expansión	METROKABLE, Línea L, Santo Domingo-Arví
Límite de Corregimiento	METROKABLE, Línea H, Alejandro Echavarría-La Sierra
Límite Municipal	METROKABLE, Línea M, Miraflores-13 Noviembre
Límite de Comuna	METROPLUS, Línea 1, U. de M.-Av. del Ferr-P. Aranjuez
Río Medellín	METROPLUS, Línea 2, U. de M. Pretronal Oriental
METRO, Línea A, Niquila-La Estrella	TRANVIA, Línea 1, San Antonio-Alejandro Echavarría
METRO, Línea B, San Antonio-San Javier	
METROKABLE, Línea J, San Javier-La Aurora	