


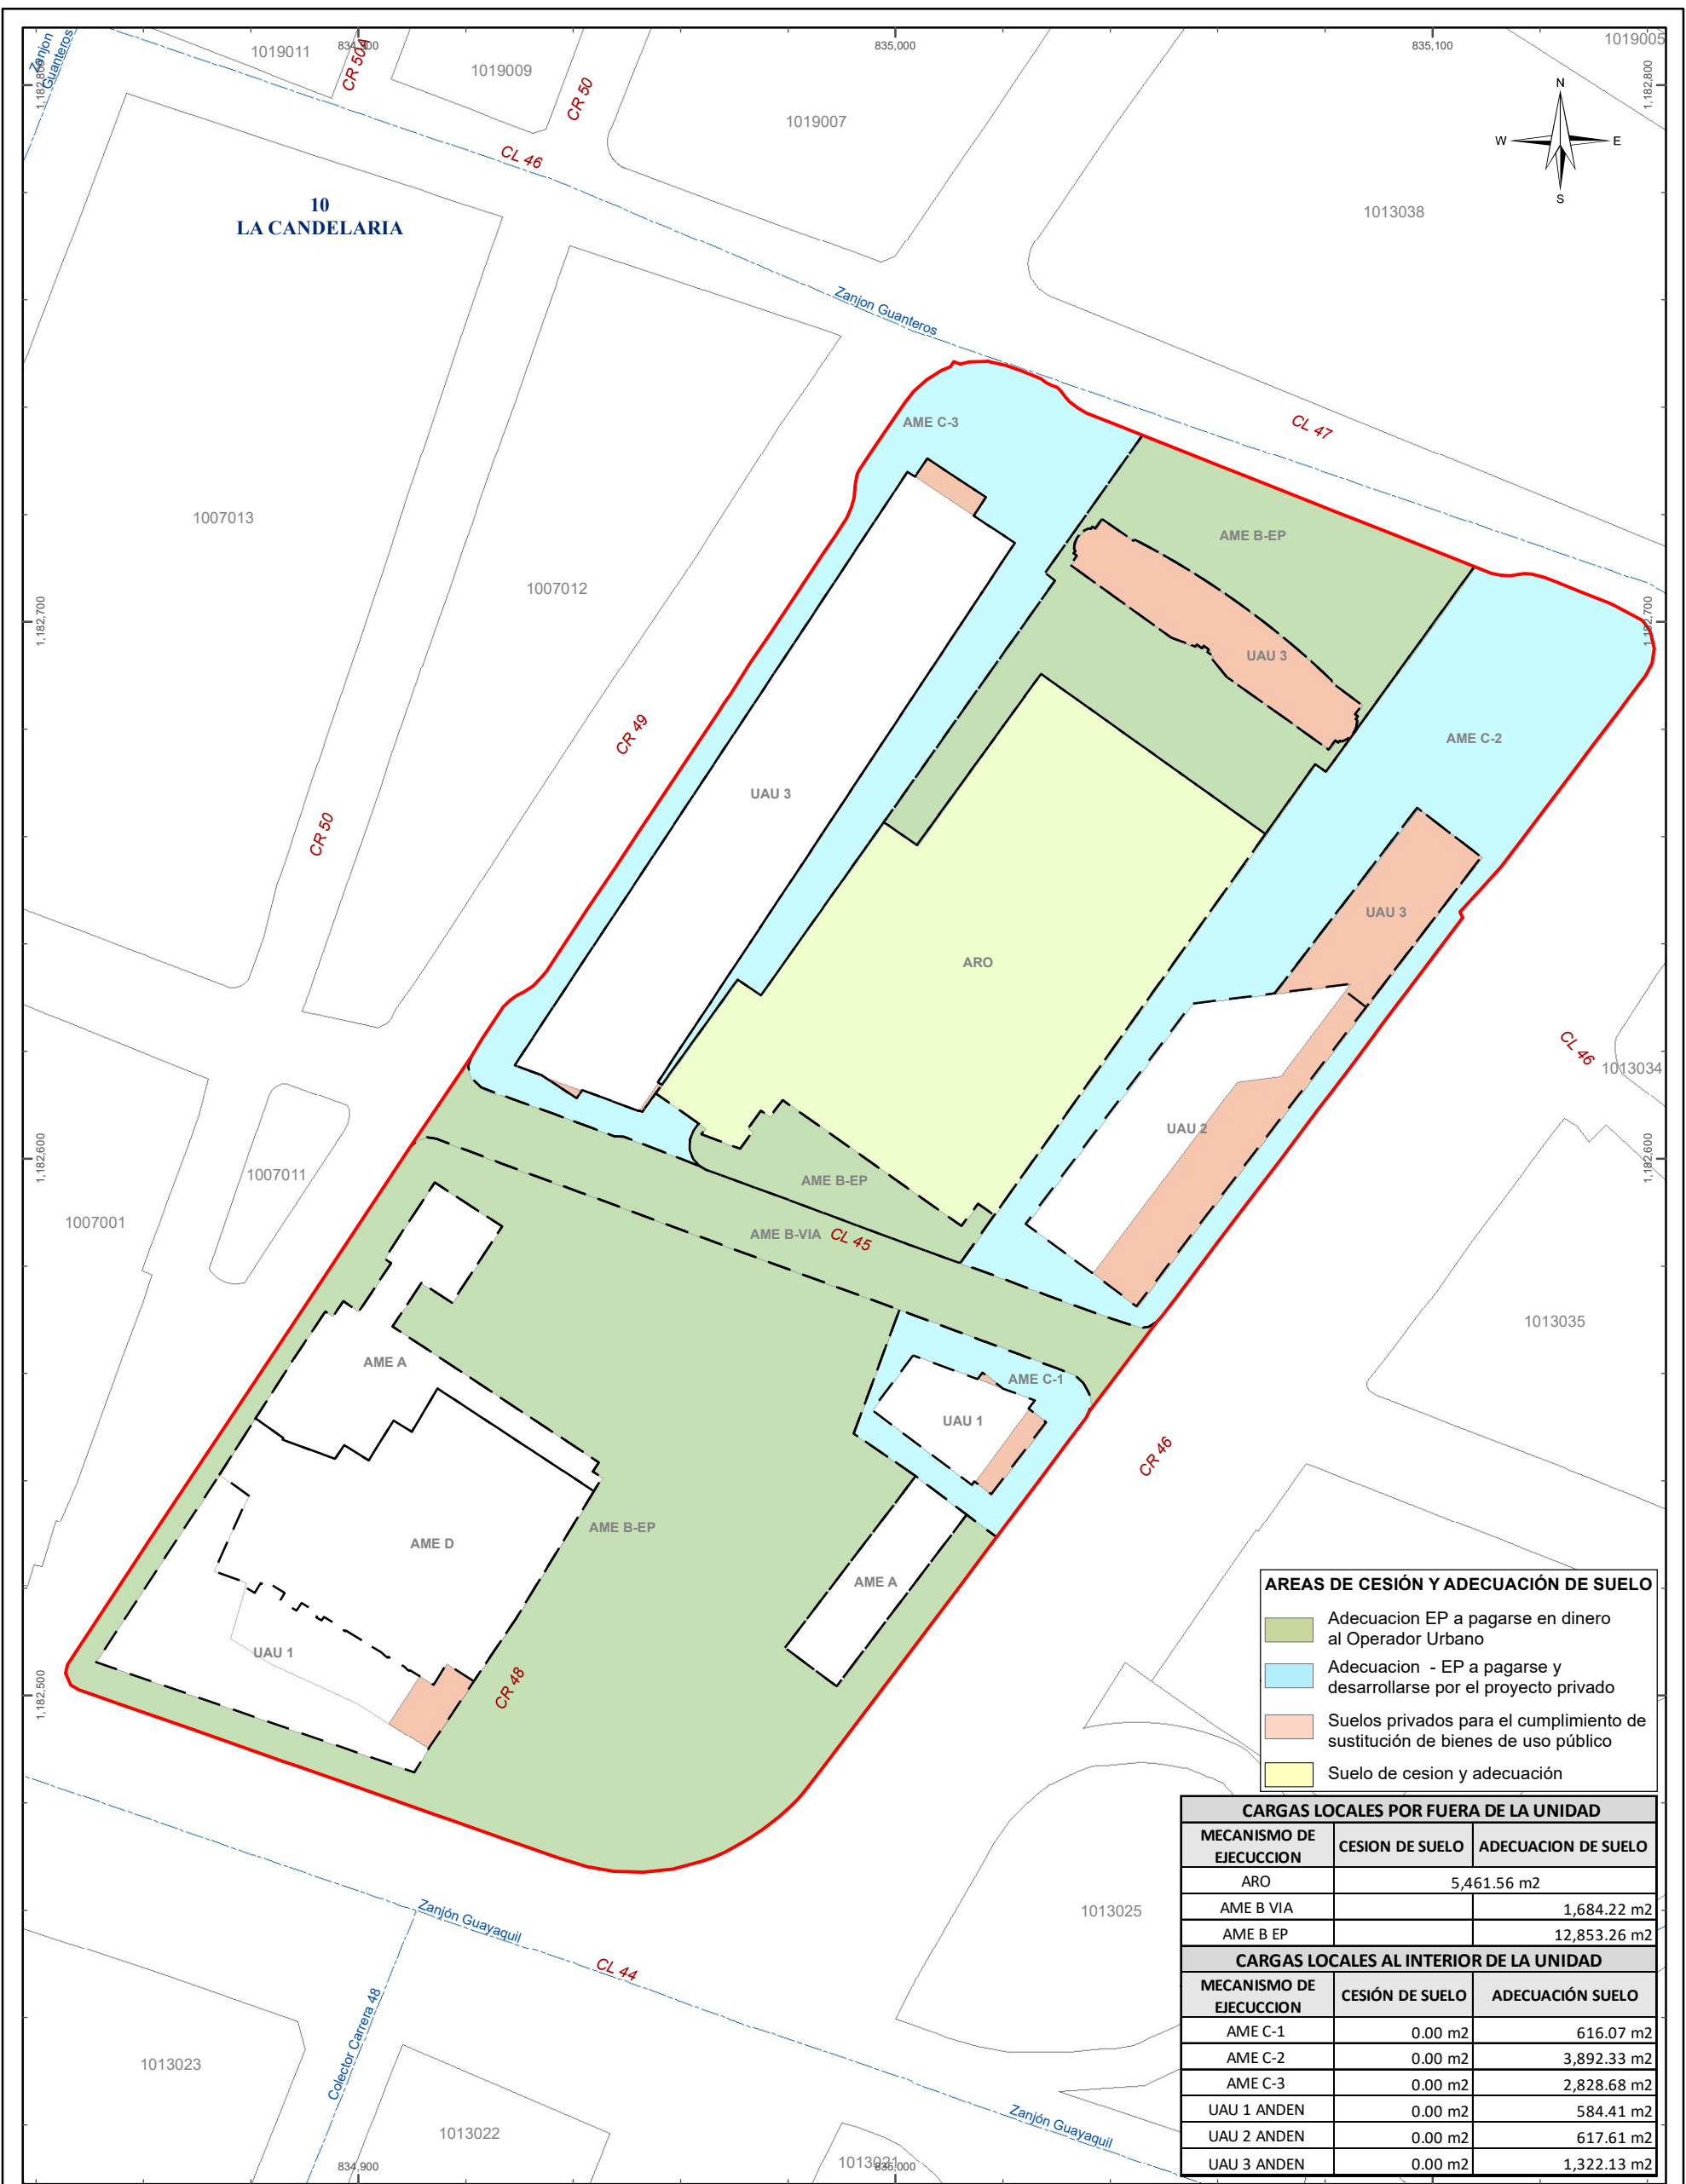

AREAS DE CESIÓN Y ADECUACIÓN DE SUELO

- Adecuación EP a pagarse en dinero al Operador Urbano
- Adecuación - EP a pagarse y desarrollarse por el proyecto privado
- Suelos privados para el cumplimiento de sustitución de bienes de uso público
- Suelo de cesión y adecuación

CARGAS LOCALES POR FUERA DE LA UNIDAD		
MECANISMO DE EJECUCION	CESION DE SUELO	ADECUACION DE SUELO
ARO		5,461.56 m2
AME B VIA		1,684.22 m2
AME B EP		12,853.26 m2
CARGAS LOCALES AL INTERIOR DE LA UNIDAD		
MECANISMO DE EJECUCION	CESIÓN DE SUELO	ADECUACIÓN SUELO
AME C-1	0.00 m2	616.07 m2
AME C-2	0.00 m2	3,892.33 m2
AME C-3	0.00 m2	2,828.68 m2
UAU 1 ANDEN	0.00 m2	584.41 m2
UAU 2 ANDEN	0.00 m2	617.61 m2
UAU 3 ANDEN	0.00 m2	1,322.13 m2

Alcaldía de Medellín
MUNICIPIO DE MEDELLÍN
DEPARTAMENTO ADMINISTRATIVO DE PLANEACIÓN

OU_SA_05 AREAS DE CESIÓN Y ADECUACIÓN DE SUELO

Escala de impresión:
1:1,200

Fecha de Elaboración:
Agosto 2019

5/10

Elaboró: Subgerencia de Operación Urbana E Inmobiliaria - Empresa de Desarrollo Urbano

Procesó: Subgerencia de Operación Urbana E Inmobiliaria - Empresa de Desarrollo Urbano

Sistema de Coordenadas

Coordenadas Proyectadas: PCS MAG Ant Medellín

Proyección: Transversa de Mercator

Falso Este: 835.378

Falso Norte: 1.180.816


Meridiano Central: -75.5649

Latitud de Origen: 6.2292

Unidad Lineal: Metros

Coordenadas Geográficas: GCS_MAGNA

Datum: Magna, Origen Medellín

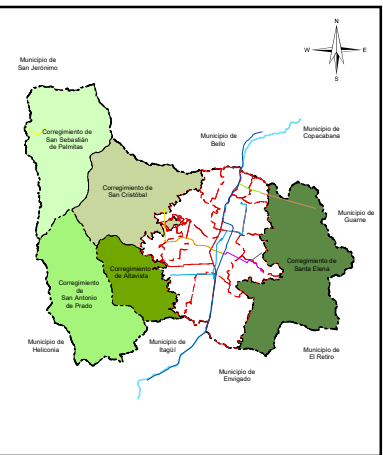

Convenciones Temáticas

AREAS DE CESIÓN Y ADECUACIÓN DE SUELO

- Area Planificación
- Manzana
- Lote
- Mecanismo de Ejecución
- Adecuación EP a pagarse en dinero al Operador Urbano
- Cesión y adecuación - EP a pagarse y desarrollarse por el proyecto privado
- Suelos privados para el cumplimiento de sustitución de bienes de uso público
- Suelo de cesión y adecuación

Convenciones Cartográficas

- Perímetro Urbano Acdo. 048 de 2014
- Limite Suelo de Expansión
- Limite de Corregimiento
- Limite Municipal
- Limite de Comuna
- Rio Medellín
- METRO, Línea A, Niquila-La Estrella
- METRO, Línea B, San Antonio-San Javier
- METRO, Línea J, San Javier-La Aurora
- METRO, Línea K, Acevedo-Santo Domingo
- METRO, Línea L, Santo Domingo-Arví
- METRO, Línea M, Miraflores-13 Noviembre
- METROPLUS, Línea 1, U. de M.-Av. del Ferri-P. Aranjuez
- METROPLUS, Línea 2, U. de M. Pretronal Oriental
- TRANVIA, Línea 1, San Antonio-Alejandro Echavarría