




Alcaldía de Medellín
MUNICIPIO DE MEDELLÍN
DEPARTAMENTO ADMINISTRATIVO
DE PLANEACIÓN

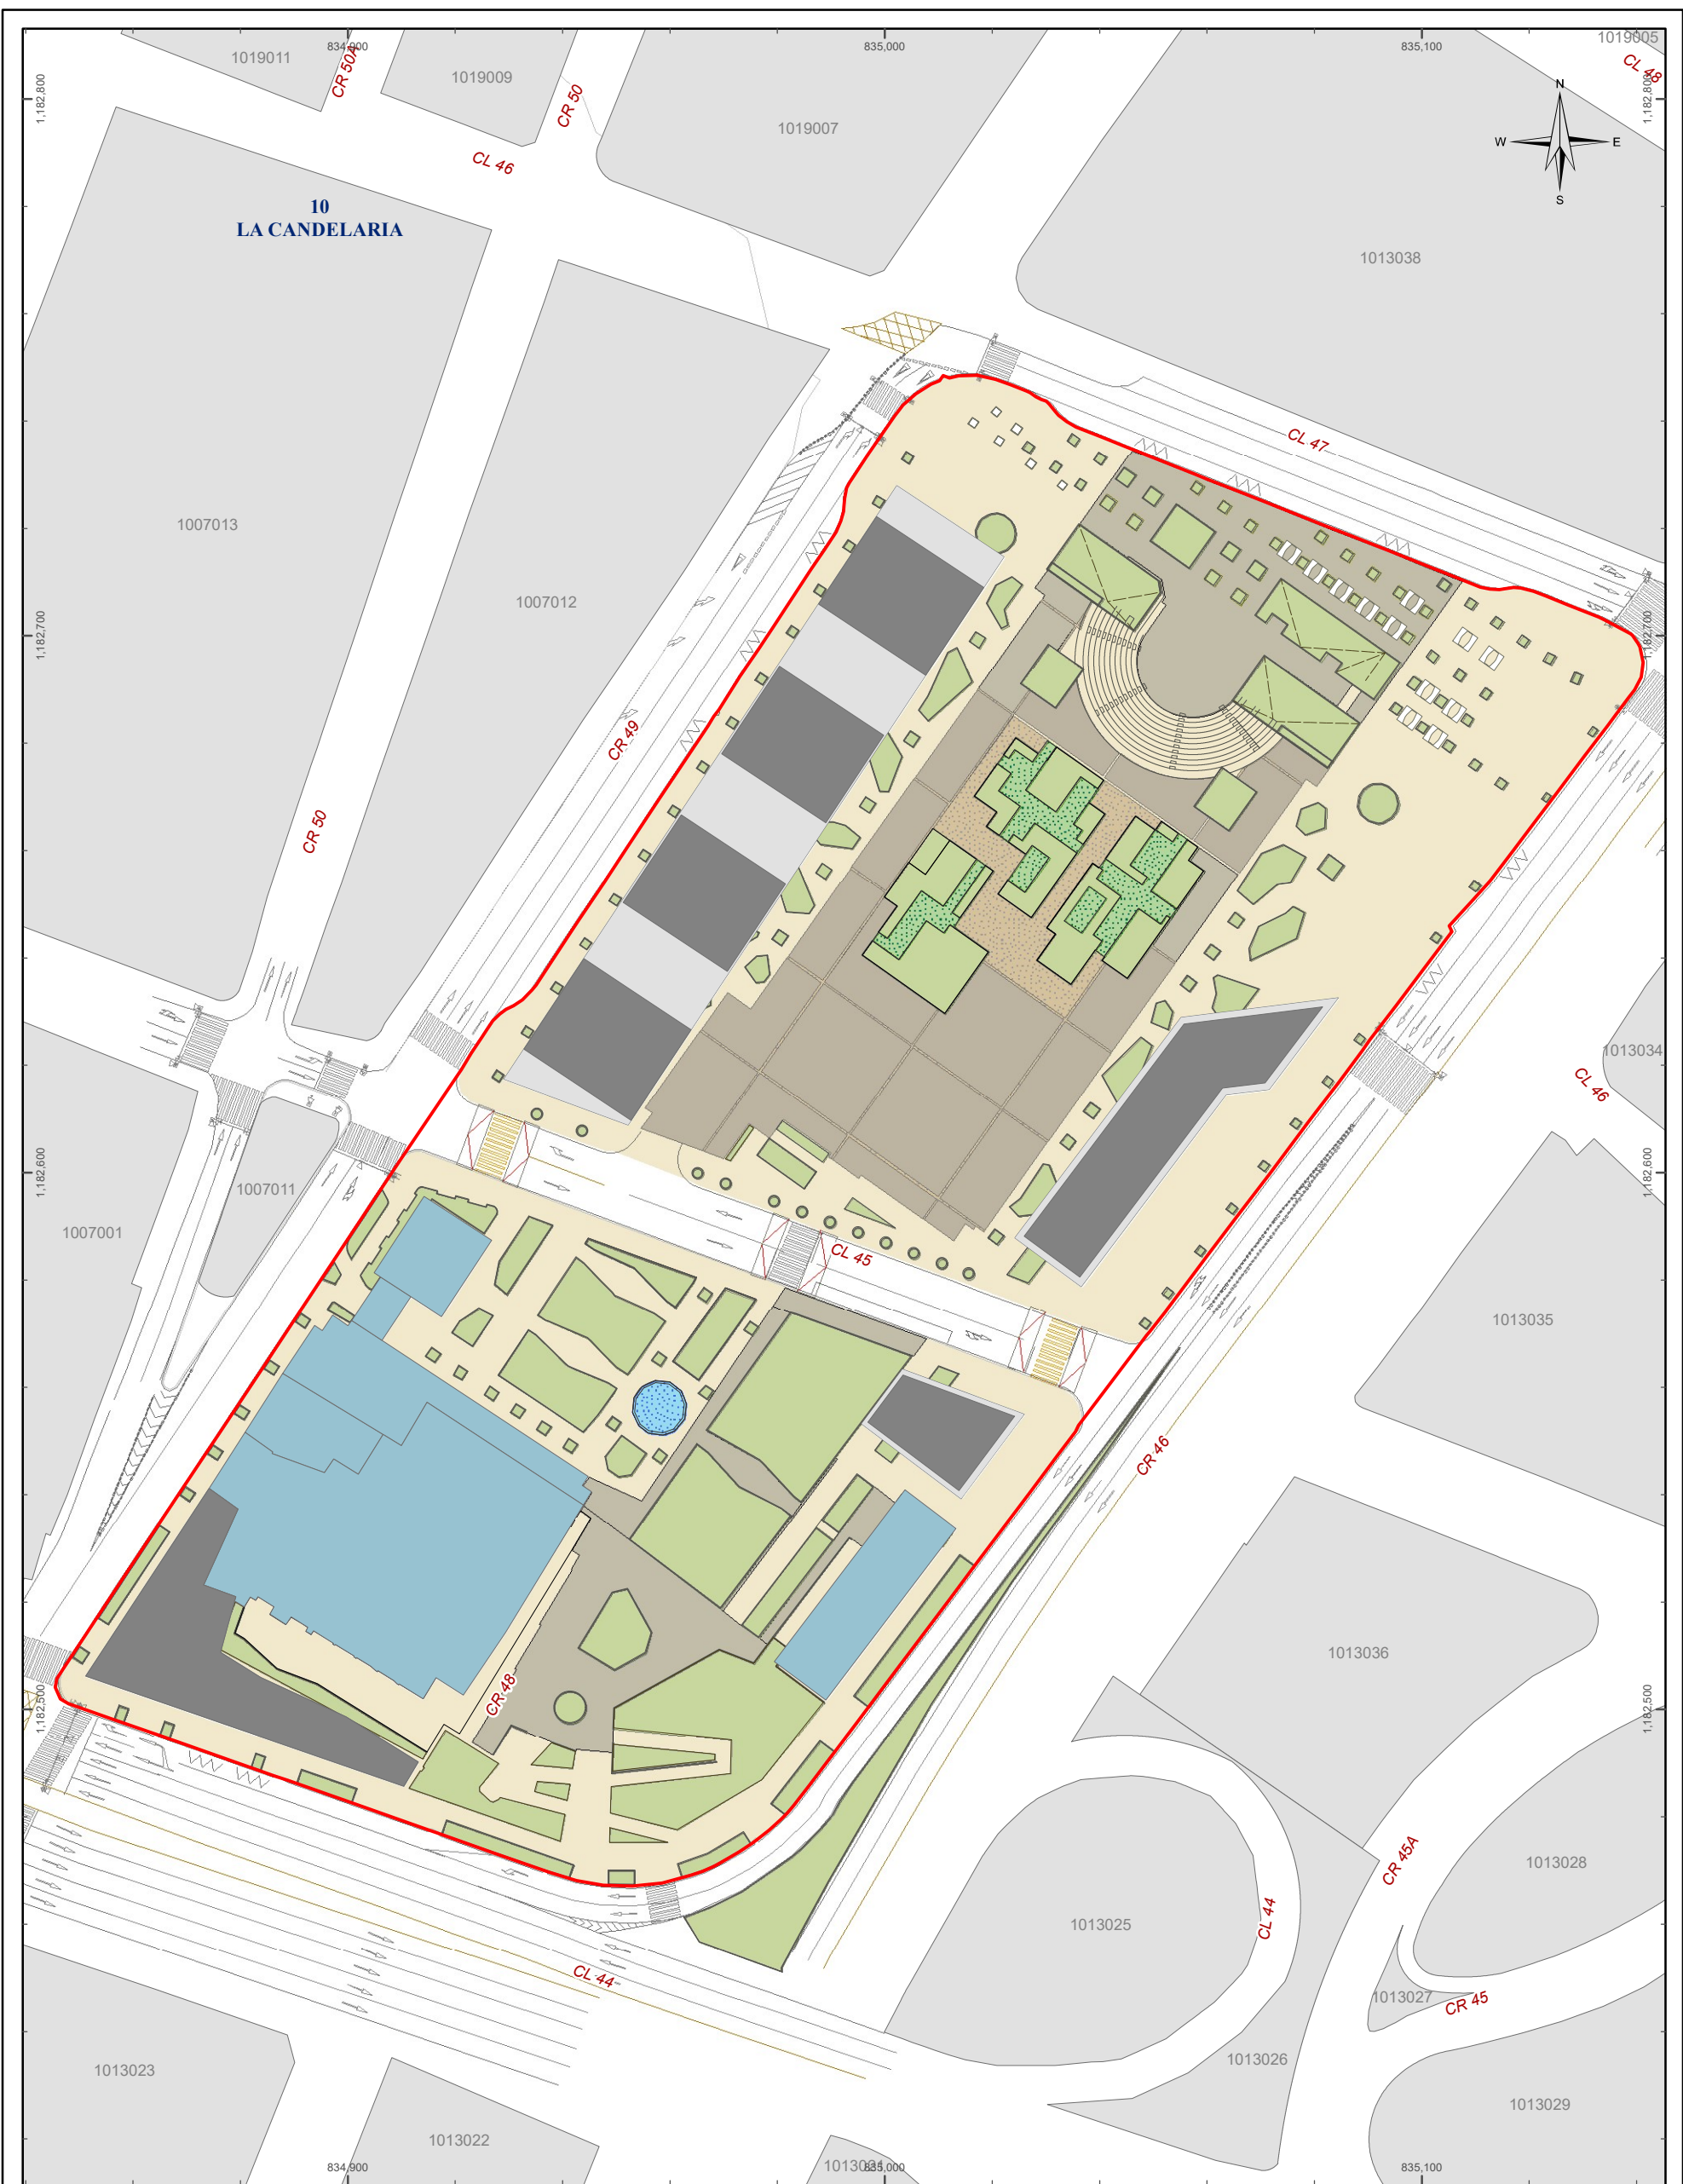

OU_SA_07 MODELO DE OCUPACIÓN

Escala de impresión: 1:1,200 Fecha de Elaboración: Mayo 2019 7/10

Elaboró: Subgerencia de Operación Urbana E Inmobiliaria - Empresa de Desarrollo Urbano

Procesó: Subgerencia de Operación Urbana E Inmobiliaria - Empresa de Desarrollo Urbano

Sistema de Coordenadas

Coordenadas Proyectadas: PCS MAG Ant Medellín
Proyección: Transversa de Mercator
Falso Este: 835.378
Falso Norte: 1.180.816
Meridiano Central: -75,5649
Latitud de Origen: 6,2292
Unidad Lineal: Metros
Coordenadas Geográficas: GCS_MAGNA
Datum: Magna, Origen Medellín

Convenciones Temáticas

- Area Planificación
- Manzana
- Lote
- Huellas Privadas
- Torre
- Plataforma
- Espacio Público - Alcorques
- Espacio público - Zona dura
- Espacio público

Convenciones Cartográficas

- Perímetro Urbano Acdo. 048 de 2014
- Límite Suelo de Expansión
- Límite de Corregimiento
- Límite Municipal
- Límite de Comuna
- Río Medellín
- METRO, Línea A, Niquía-La Estrella
- METRO, Línea B, San Antonio-San Javier
- METRO, Línea J, San Javier-La Aurora
- METRO, Línea K, Acevedo-Santo Domingo
- METRO, Línea L, Santo Domingo-Arví
- METRO, Línea M, Miraflores-13 Noviembre
- METROPLUS, Línea 1, U. de M.-Av. del Ferrocarril
- METROPLUS, Línea 2, U. de M.-Pretronal Oriental
- TRANVIA, Línea 1, San Antonio-Alejandro Echavarría

