



Sección C-C'
CARRERA 46 hacia Av. San Juan
VIA OBLIGADA 05

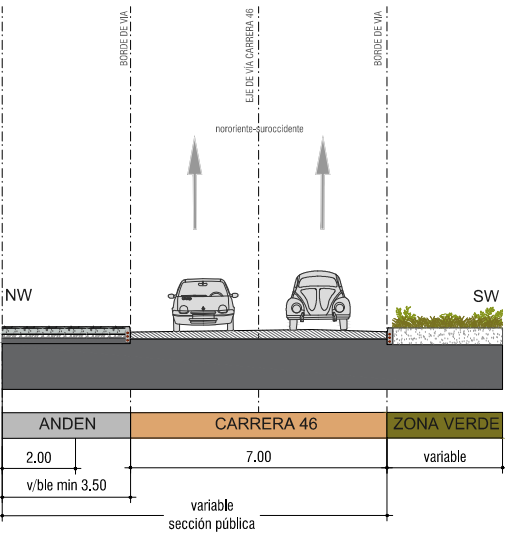


SECCIONES VIALES
Escala: 1/200

Sección E-E'
CALLE 47 (Bomboná)
VIA OBLIGADA 03

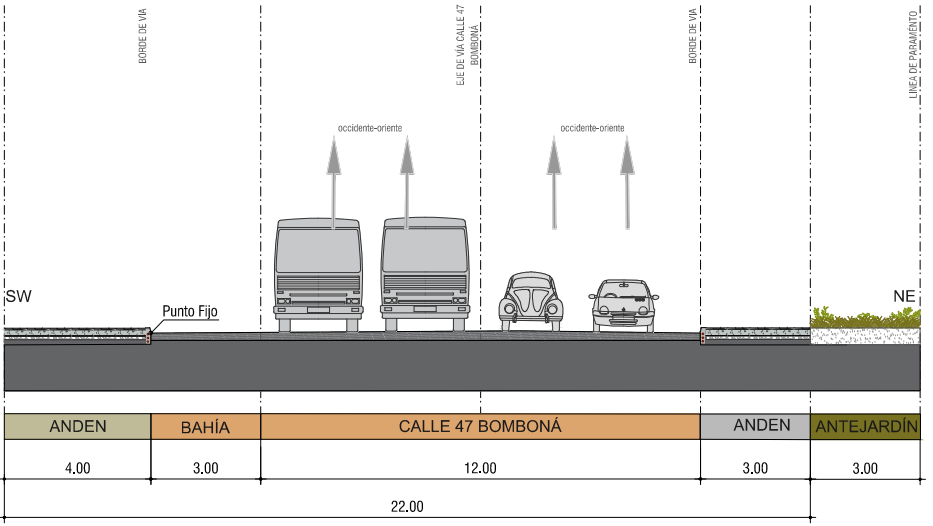


Sección D-D'
CALLE 44 (Av. San Juan) Entre carrera 46 y carrera 49
VIA OBLIGADA 06

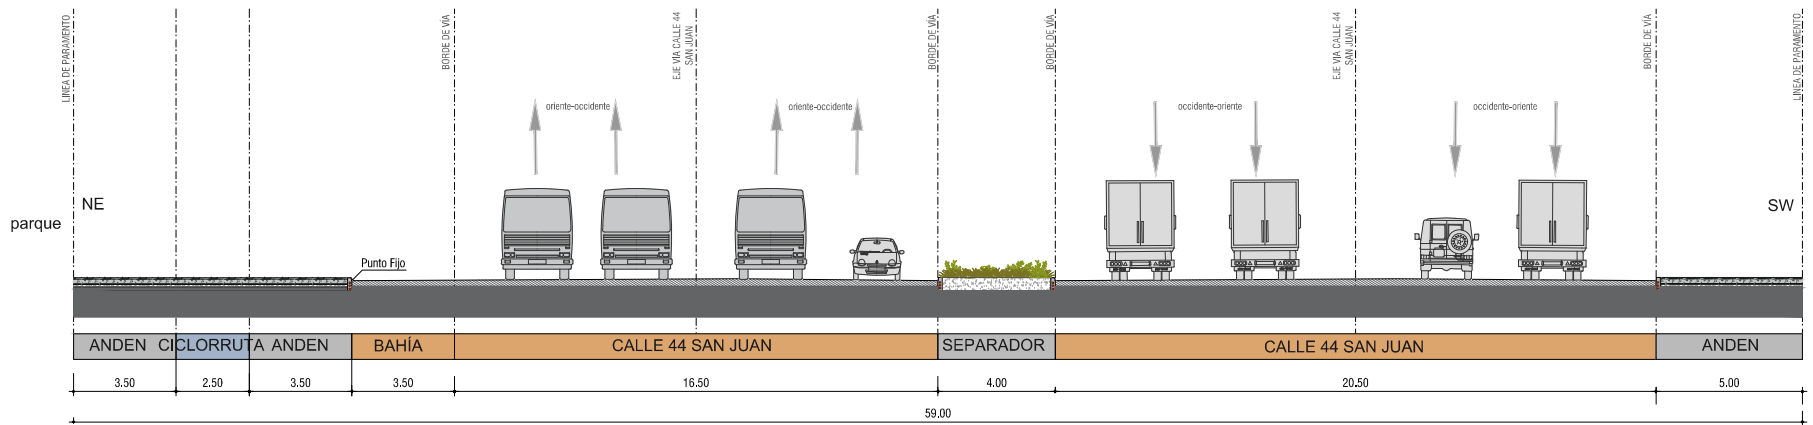

SECCIONES VIAL
Escala: 1/250

SECCIÓN TÍPICA 14-14
CARRERA 46 (Av. Oriental) Entre calle 44 y calle 47
VIA OBLIGADA 04

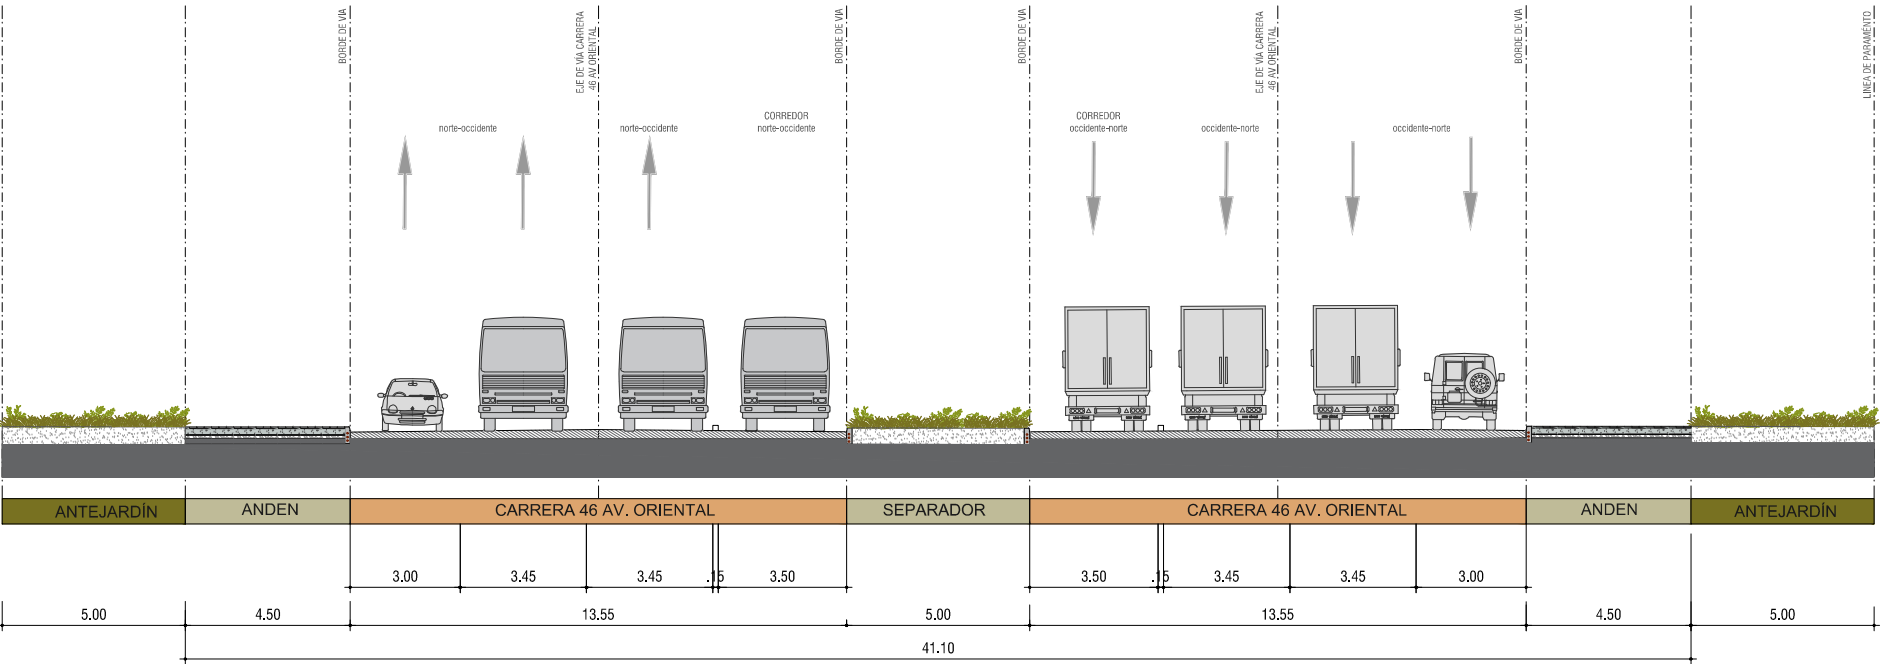

SECCIONES VIALES
Escala: 1/200



Alcaldía de Medellín
MUNICIPIO DE MEDELLÍN
DEPARTAMENTO ADMINISTRATIVO
DE PLANEACIÓN



OU_SA_09A SISTEMA DE MOVILIDAD
VIAS OBLIGADAS

Escala de impresión: 1:200	Fecha de Elaboración: Agosto 2019	9A/10
Elaboró: Subgerencia de Operacion Urbana E Inmobiliaria - Empresa de Desarrollo Urbano		
Procesó: Subgerencia de Operacion Urbana E Inmobiliaria - Empresa de Desarrollo Urbano		

Sistema de Coordenadas

Coordenadas Proyectadas: PCS MAG Ant Medellín
Proyección: Transversa de Mercator
Falso Este: 835.378
Falso Norte: 1.180.816
Meridiano Central: -75,5649
Latitud de Origen: 6,2292
Unidad Lineal: Metros
Coordenadas Geográficas: GCS_MAGNA
Datum: Magna, Origen Medellín

Convenciones Temáticas



Convenciones Cartográficas

