



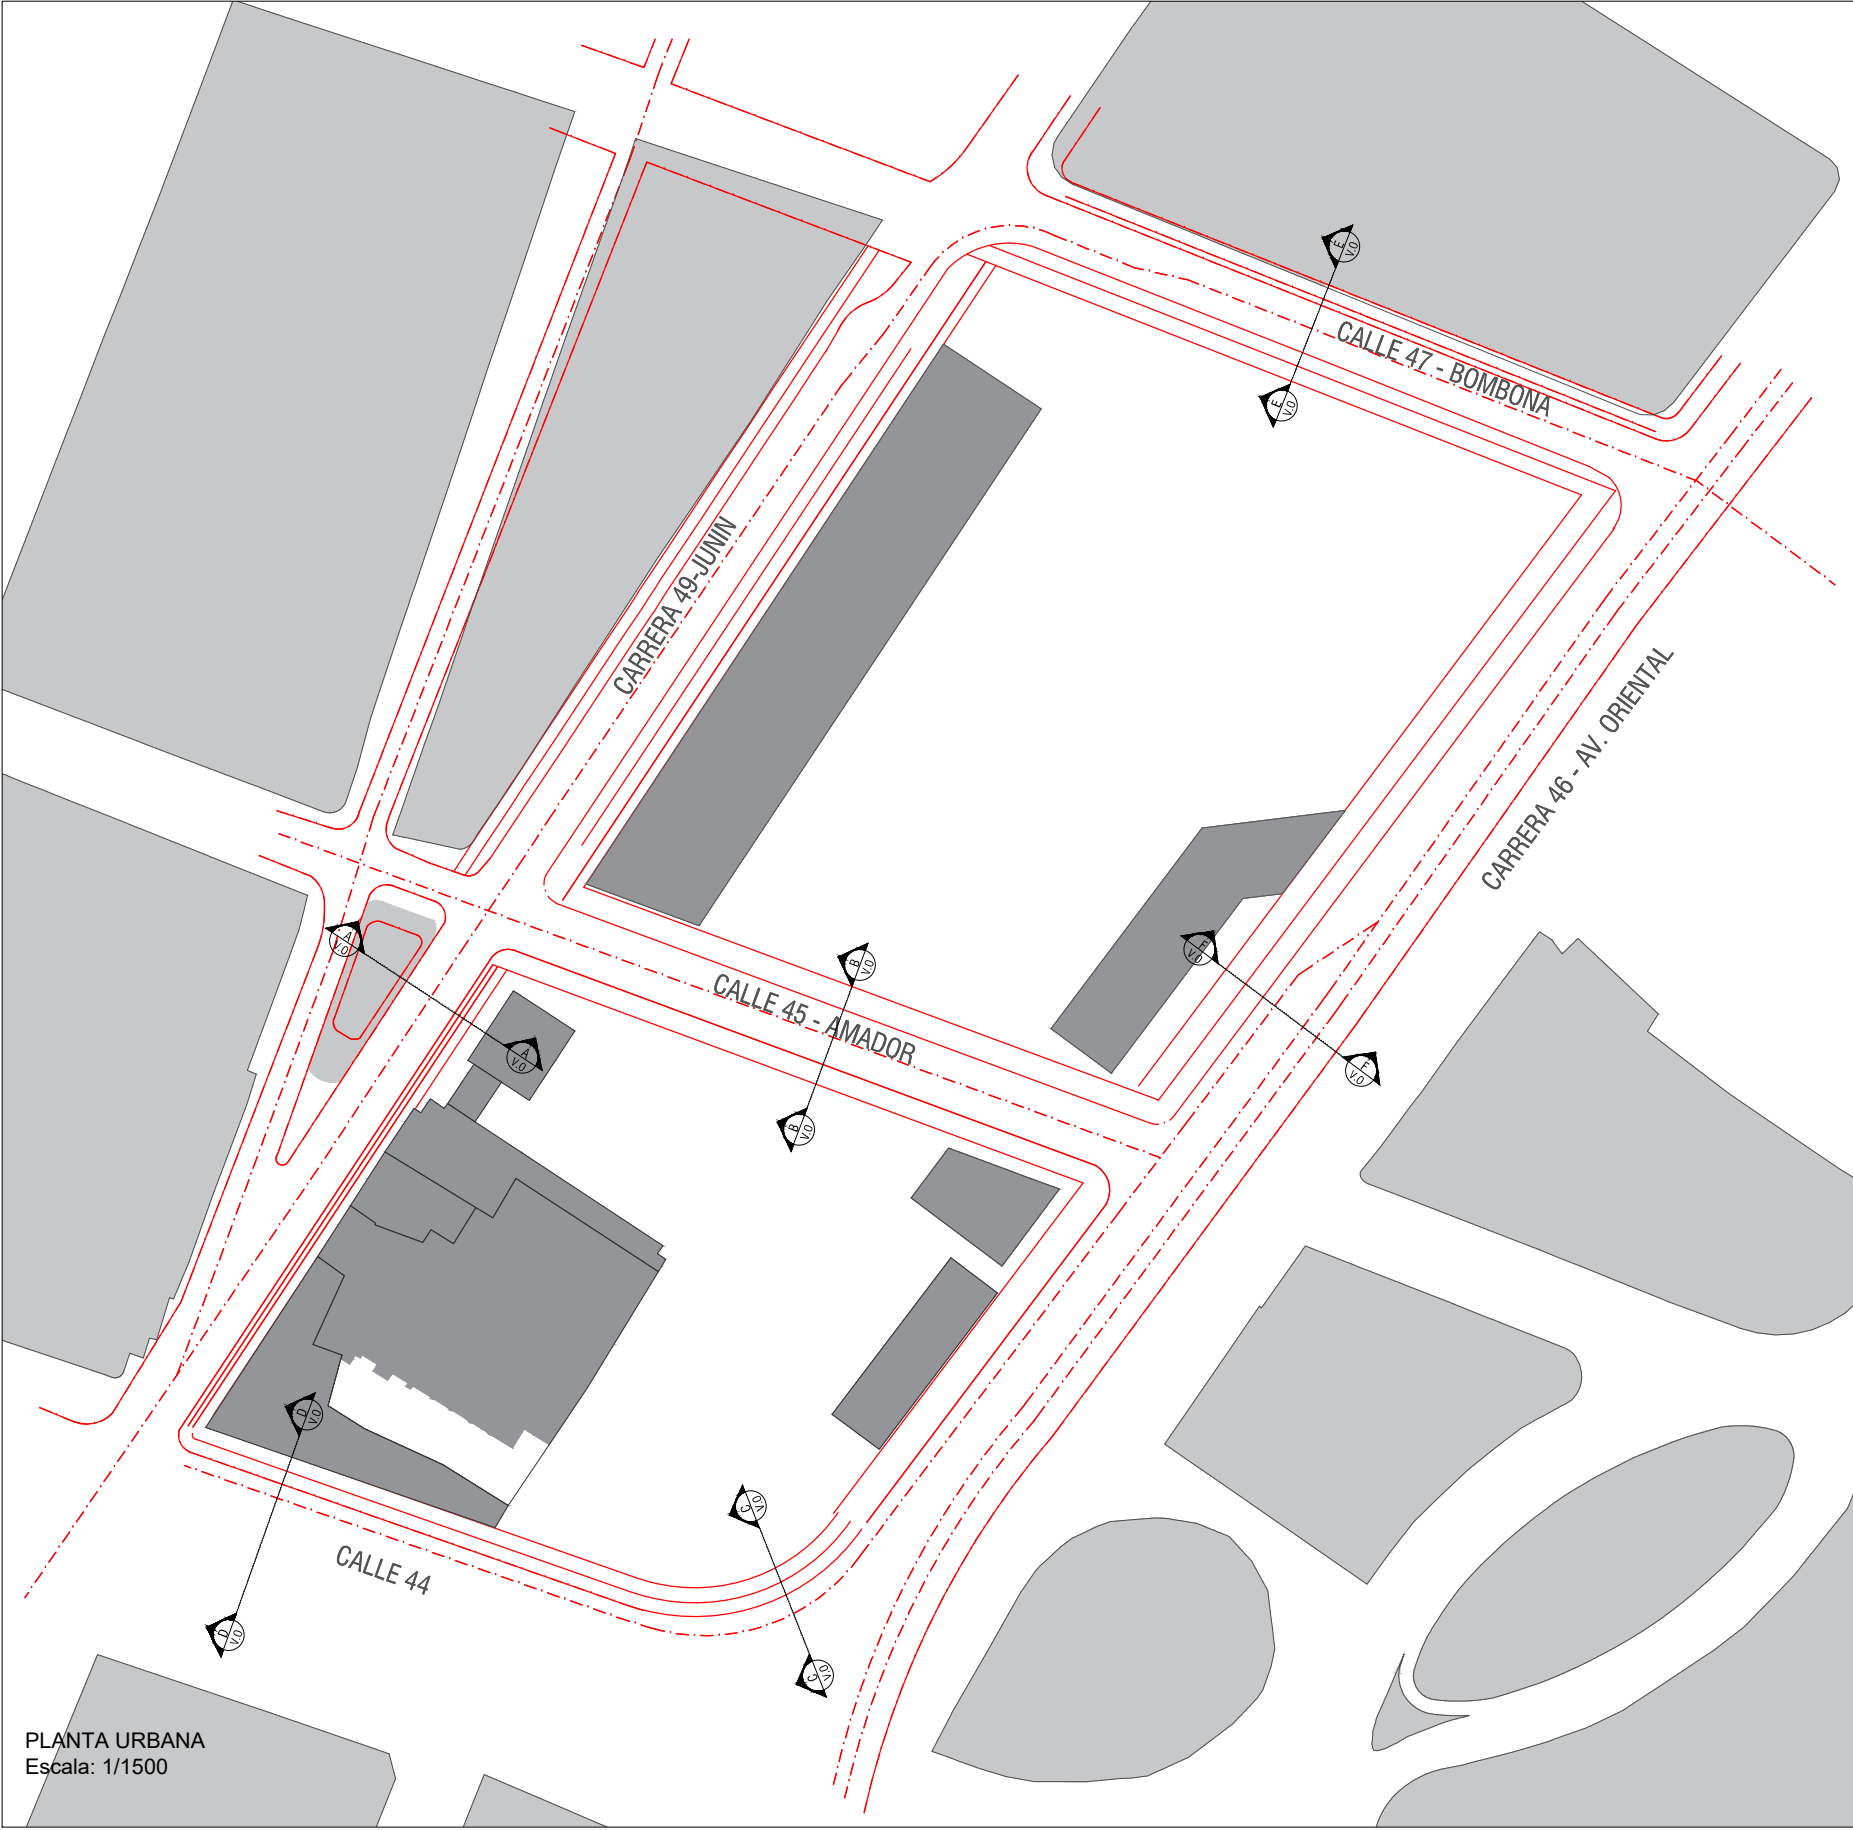


PLANTA URBANA
Escala: 1/1500

Sección A-A'
CARRERA 49 (Junín) Entre calle 44 y calle 47
VIA OBLIGADA 01

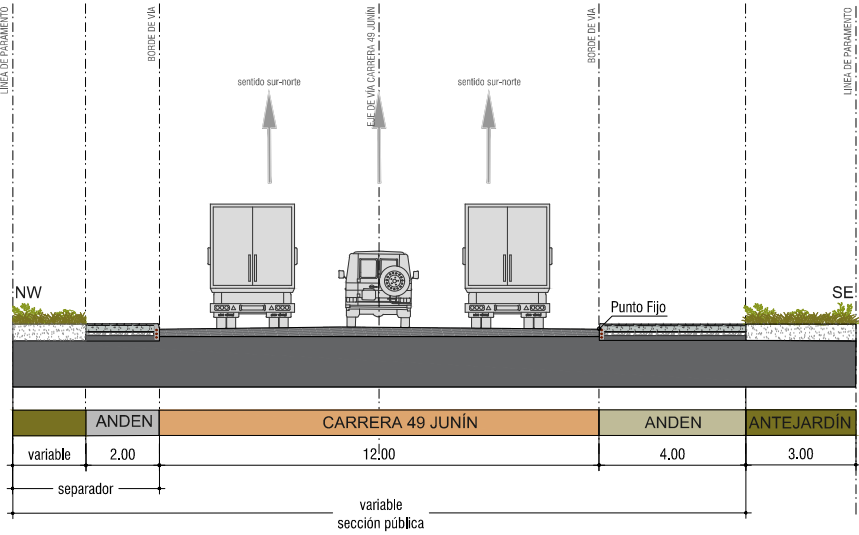

SECCIONES VIALES
Escala: 1/200

Sección B-B'
CALLE 45 (Amador) Entre carrera 49 y carrera 46
VIA OBLIGADA 02

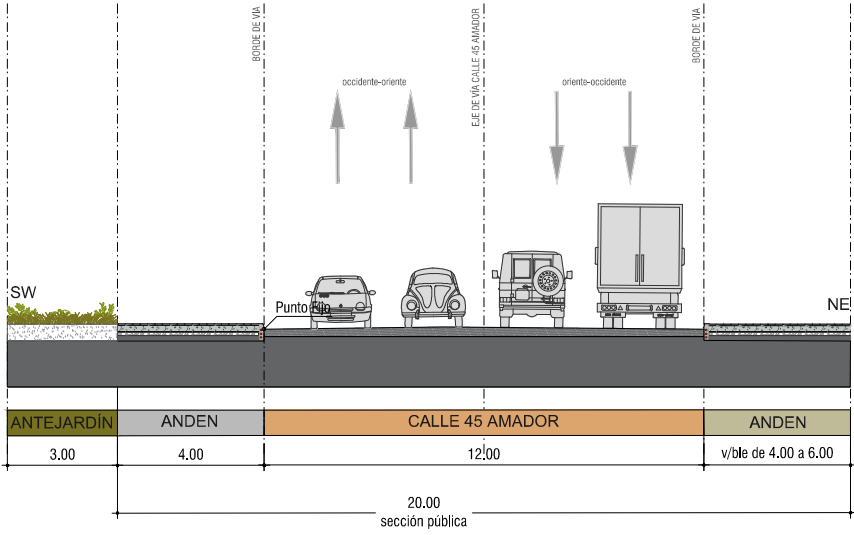

Alcaldía de Medellín
MUNICIPIO DE MEDELLÍN
DEPARTAMENTO ADMINISTRATIVO
DE PLANEACIÓN



OU_SA_09 SISTEMA DE MOVILIDAD
VIAS OBLIGADAS

Escala de impresión: Las indicadas	Fecha de Elaboración: Agosto 2019	9/10
Elaboró: Subgerencia de Operacion Urbana E Inmobiliaria - Empresa de Desarrollo Urbano		
Procesó: Subgerencia de Operacion Urbana E Inmobiliaria - Empresa de Desarrollo Urbano		

Sistema de Coordenadas

Coordenadas Proyectadas: PCS MAG Ant Medellín
Proyección: Transversa de Mercator
Falso Este: 835.378
Falso Norte: 1.180.816
Meridiano Central: -75,5649
Latitud de Origen: 6,2292
Unidad Lineal: Metros
Coordenadas Geográficas: GCS_MAGNA
Datum: Magna, Origen Medellín

Convenciones Temáticas

- RedHídrica
- Area Planificación
- Manzana
- Lote

Convenciones Cartográficas

- Perímetro Urbano Acdo. 048 de 2014
- Límite Suelo de Expansión
- Límite de Corregimiento
- Límite Municipal
- Límite de Comuna
- Rio Medellín
- METRO, Línea A, Niquila-La Estrella
- METRO, Línea B, San Antonio-San Javier
- METRO, Línea J, San Javier-La Aurora
- METRO, Línea K, Acevedo-Santo Domingo
- METRO, Línea L, Santo Domingo-Arví
- METRO, Línea M, La Aldea-Las Teresitas-El Morrón
- METRO, Línea N, Alejandro Echavarría-La Sierra
- METRO, Línea O, Miraflores-13 Noviembre
- METROPLUS, Línea 1, U. de M.-Av. del Ferr-P. Aranjuez
- METROPLUS, Línea 2, U. de M.-Pretronal Oriental
- TRANVIA, Línea 1, San Antonio-Alejandro Echavarría

