


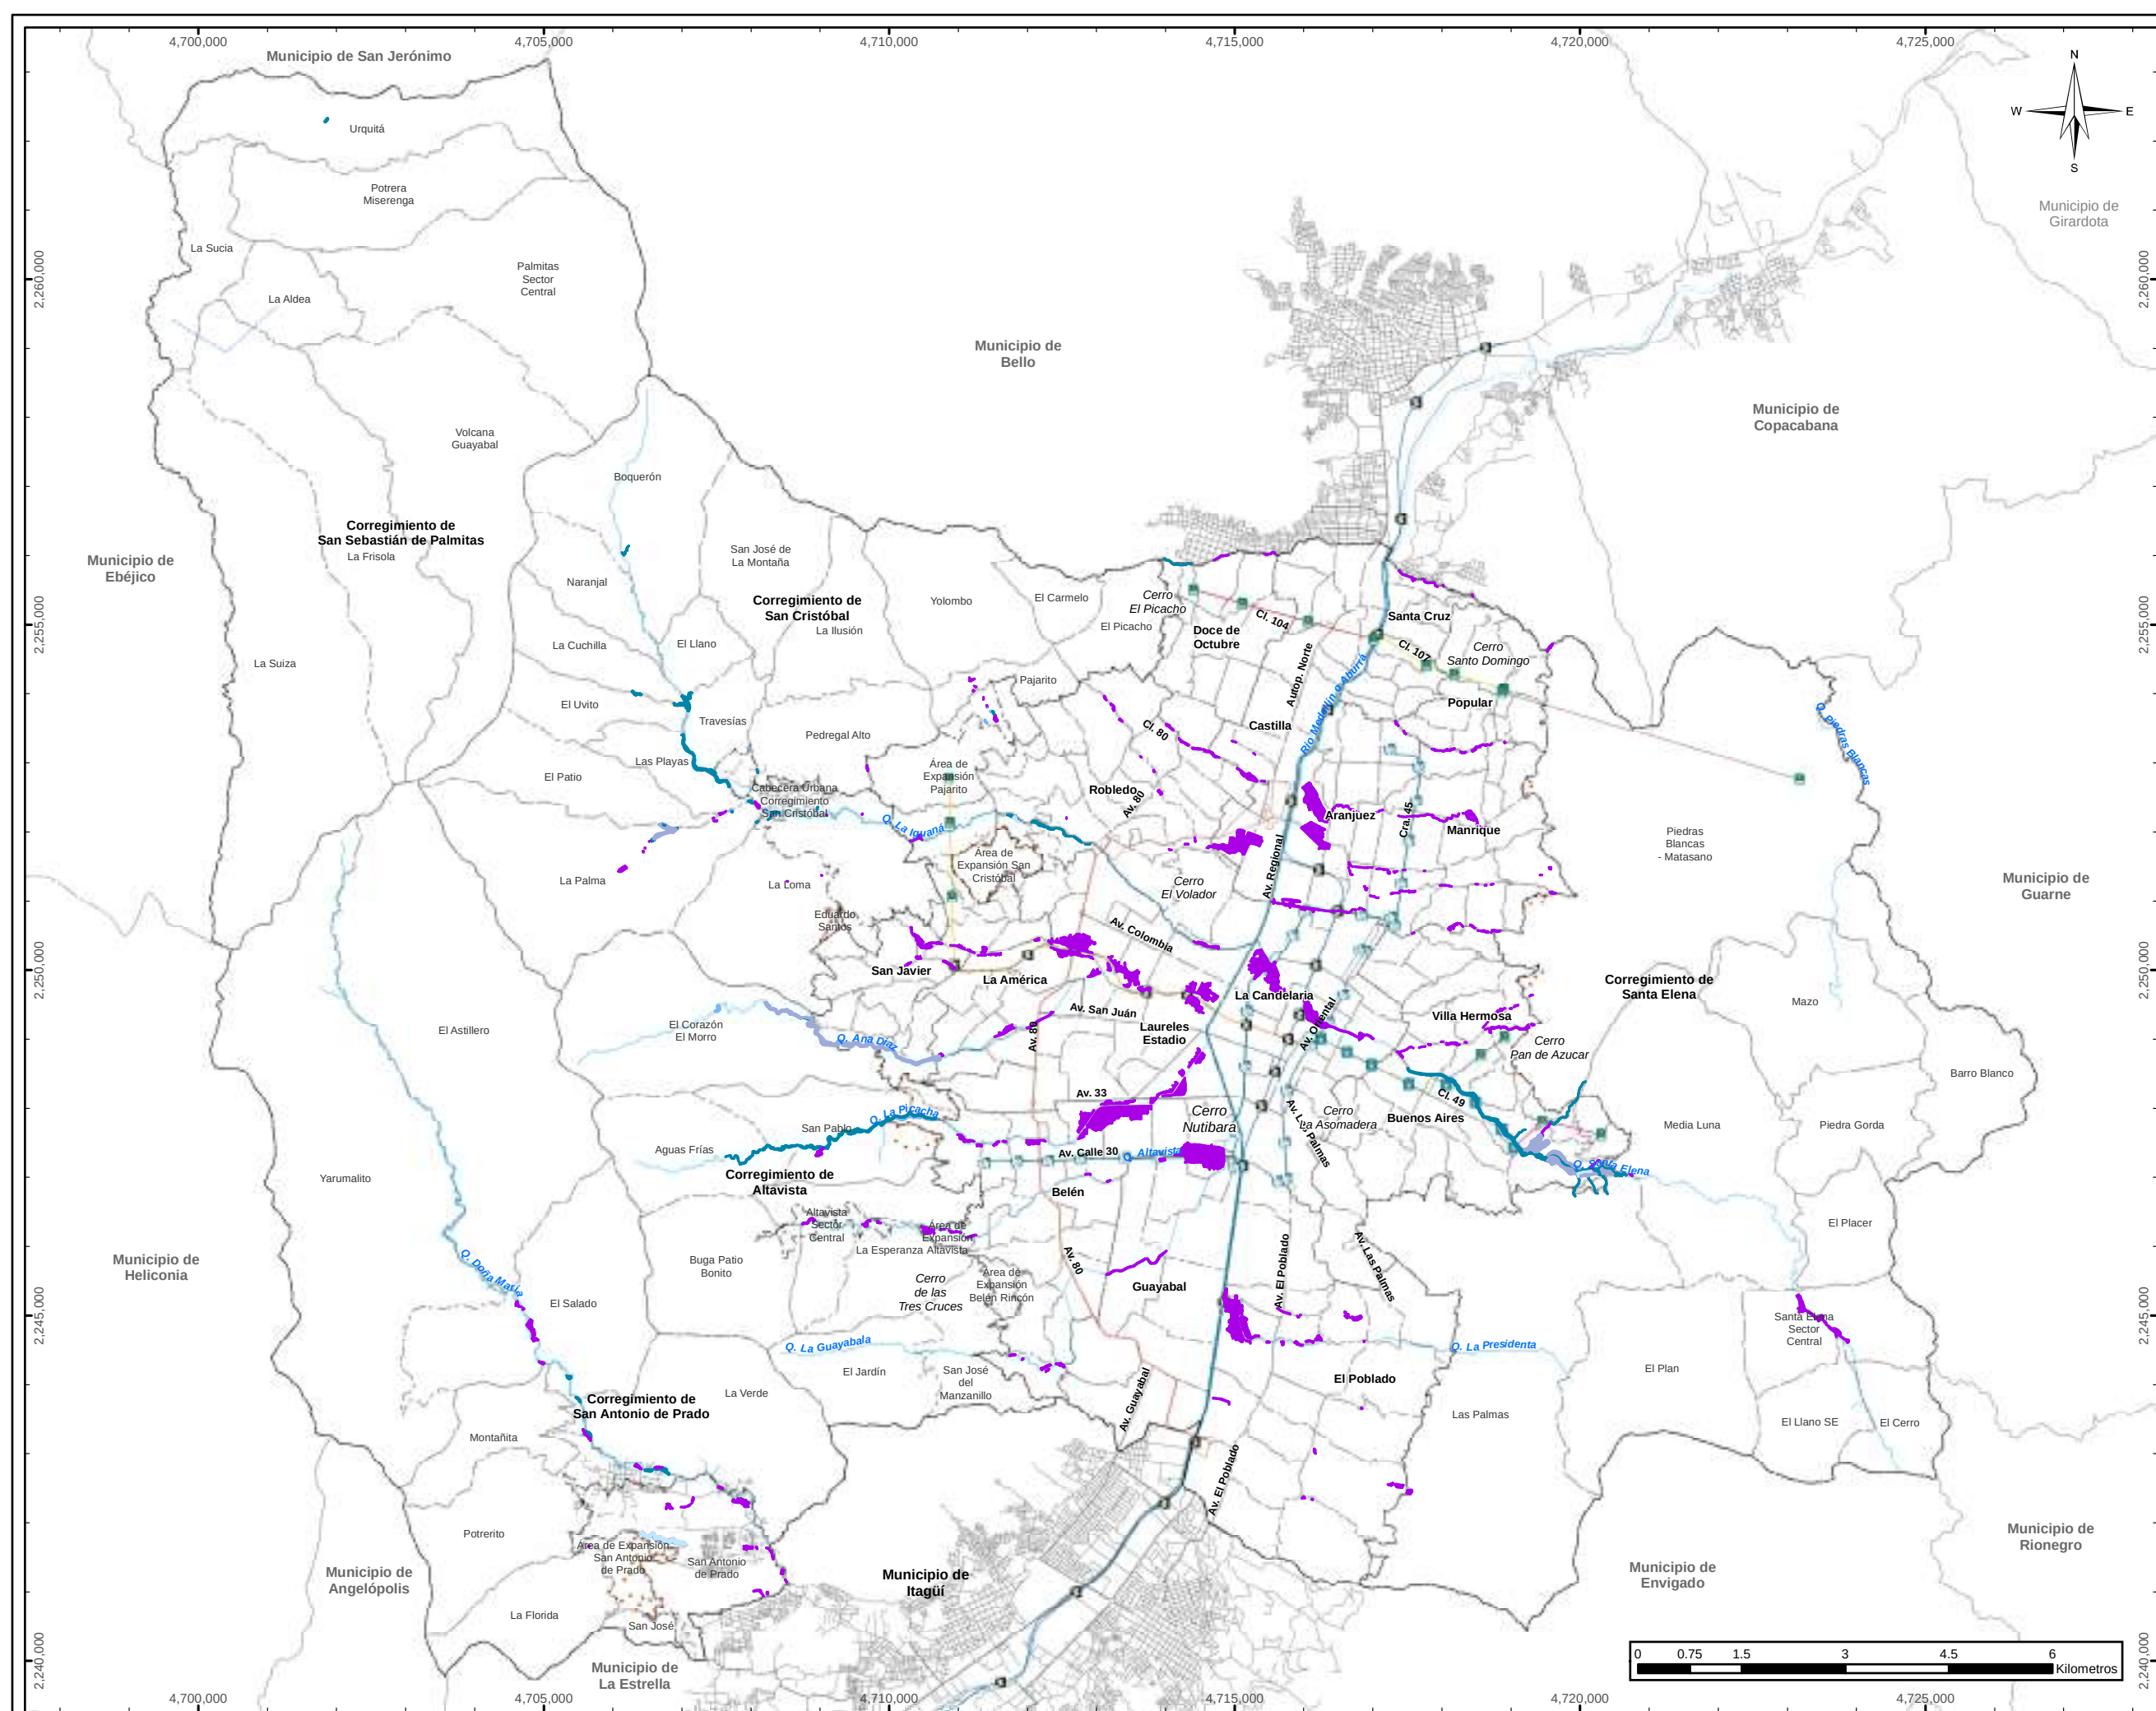

RIESGO POR AVENIDAS TORRENCIALES

Convenciones Temáticas

Zona en condición de riesgo por avenidas torrenciales

Zona de alto riesgo no mitigable por avenidas torrenciales

Zona de alto riesgo mitigable por avenidas torrenciales

Zona de riesgo medio por avenidas torrenciales

Zona de riesgo bajo por avenidas torrenciales

Convenciones Cartográficas

Límite de Comuna

Red Hídrica

Río Medellín

Límite Distrito

Límite de Municipio

Límite de Corregimiento

Límite de Expansión Urbana

Perímetro Urbano

Metro, Línea A

Metro, Línea B

Metrocable, Línea H

Metrocable, Línea J

Metrocable, Línea K

Metrocable, Línea L

Metrocable, Línea M

Metrocable, Línea P

Metrocable, La Aldea

Tranvía, Línea T

Metroplus, Línea 1

Metroplus, Línea 2


Línea O



Sistema de Coordenadas

Coordenadas: MAGNA-SIRGAS Origen-Nacional.
Proyección: Transversa de Mercator.
EPSG: 9377
Falso Este: 5.000.000
Falso Norte: 2.000.000

Longitud Origen: 73° W.
Latitud Origen: 4° N.
Altura del Plano: 1510 Metros.
Datum: MAGNA.

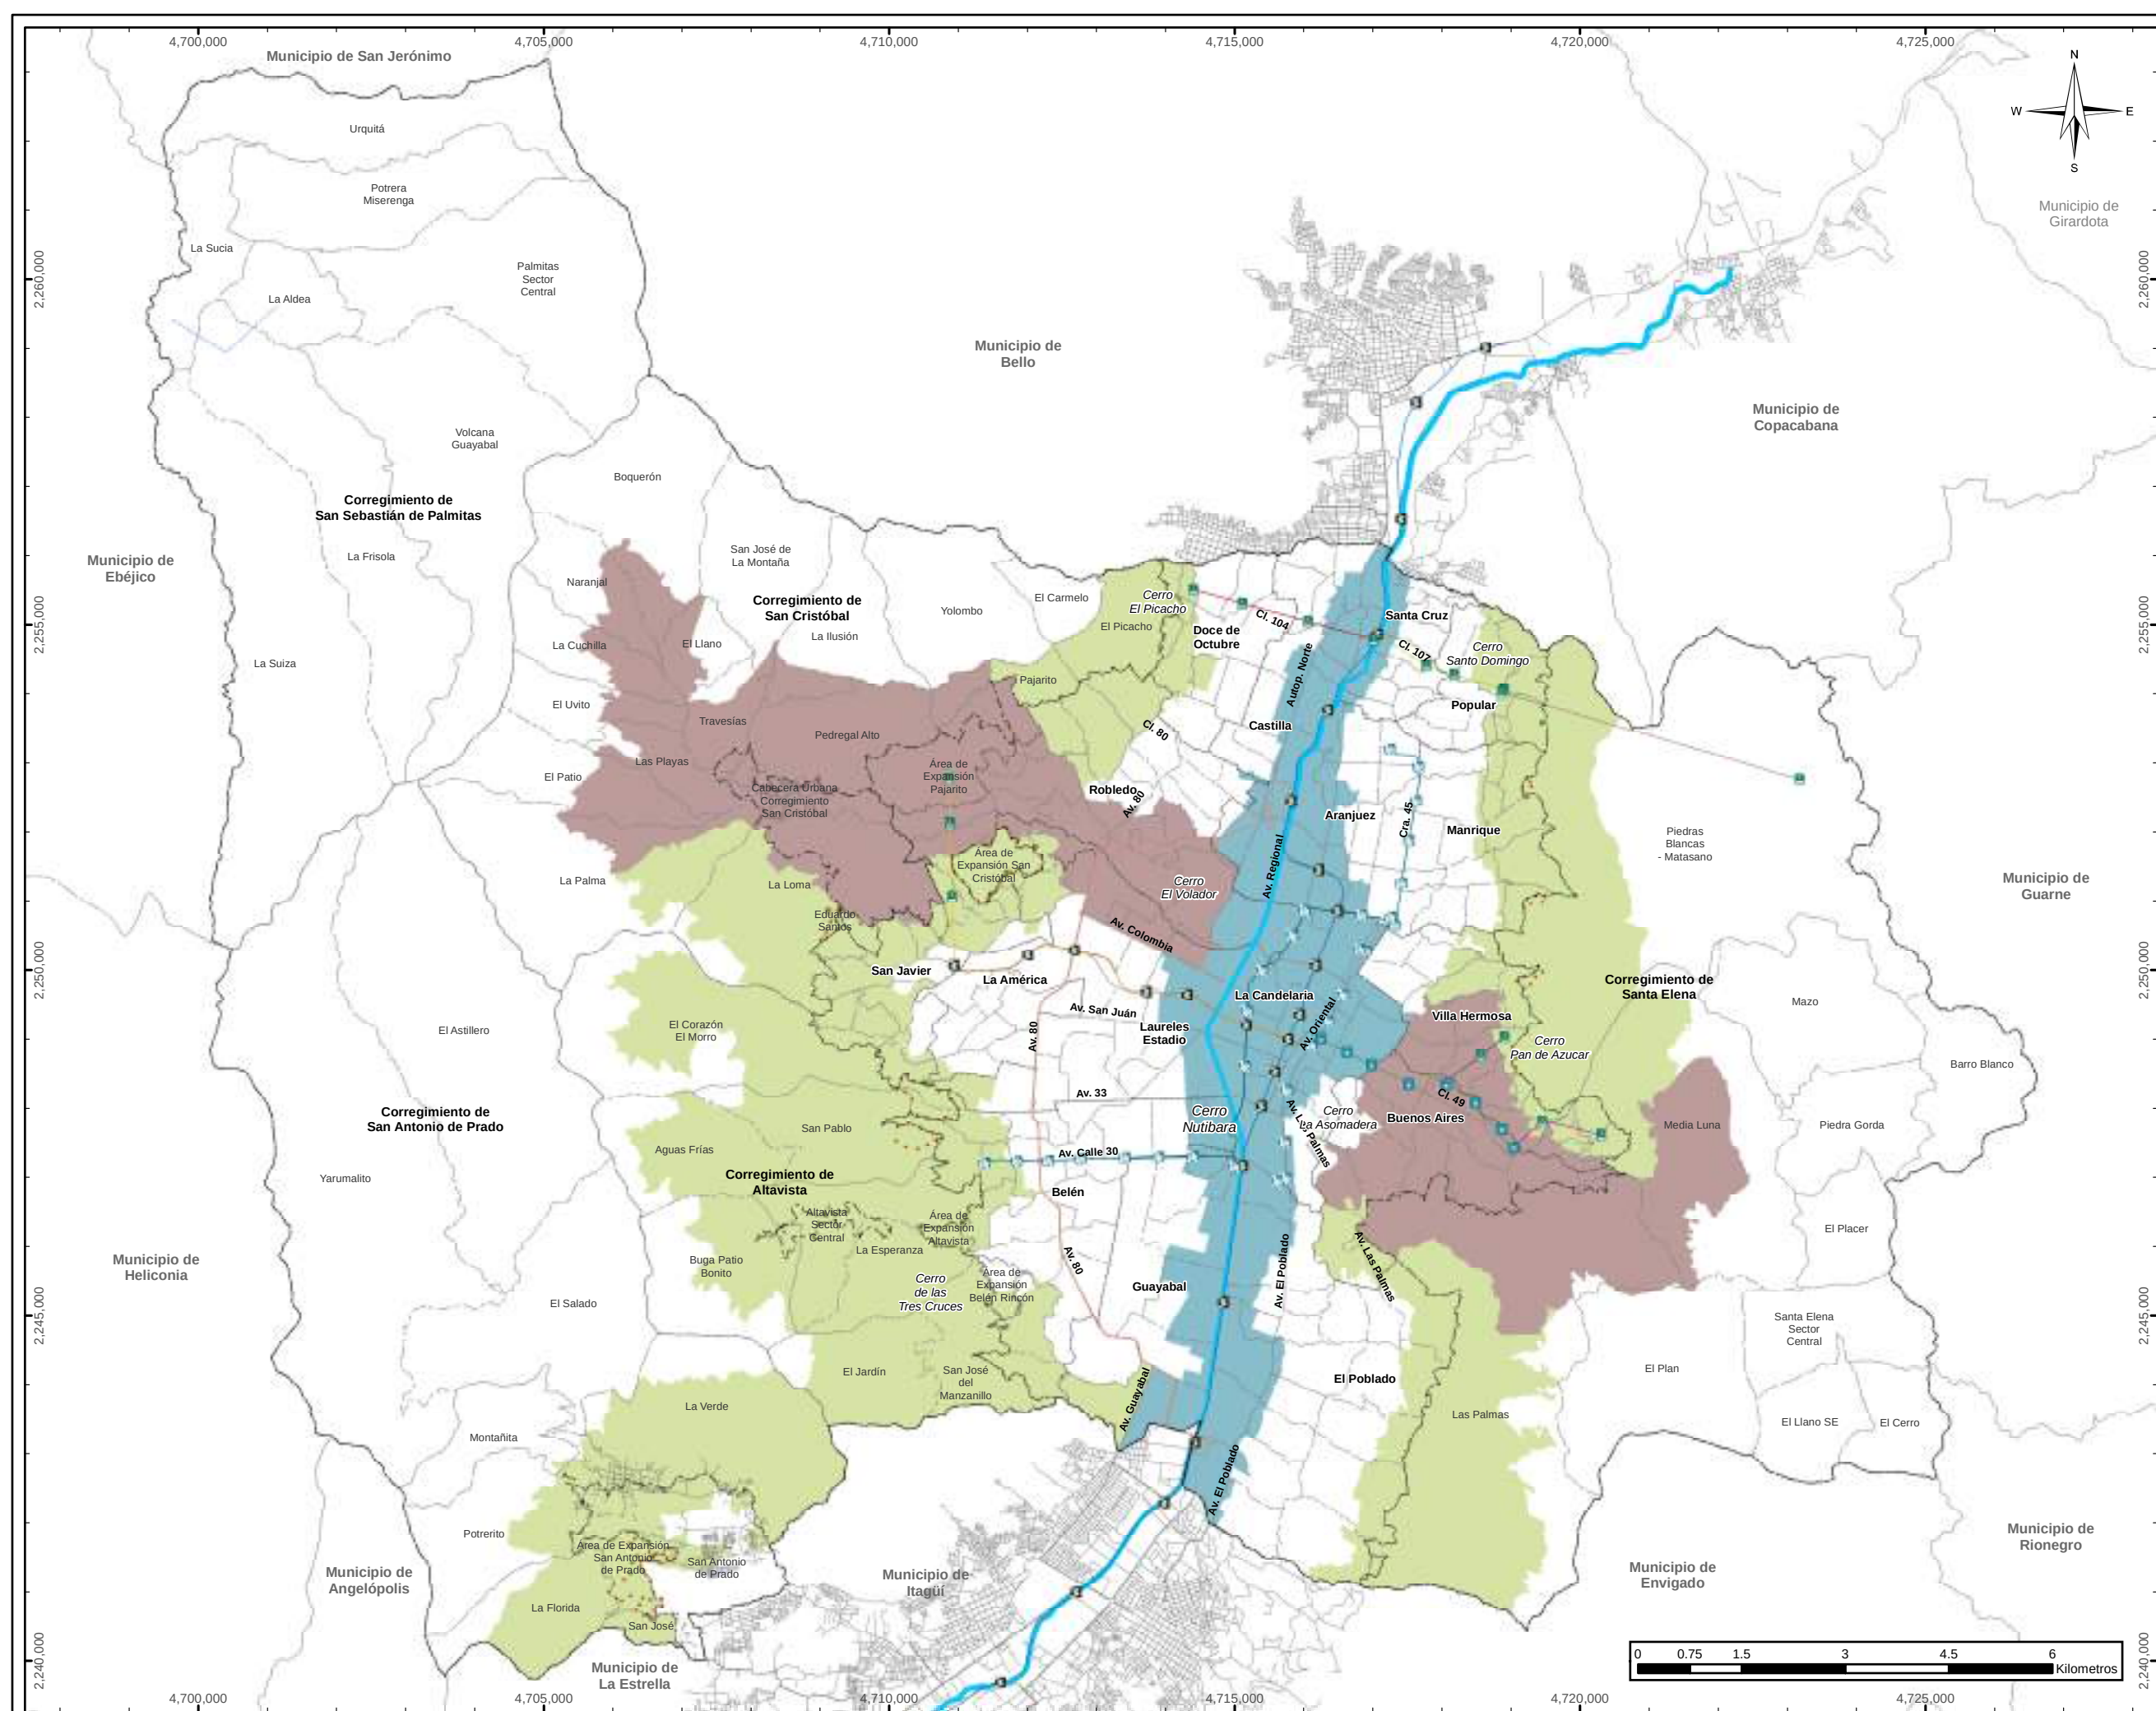

ÁREAS DE INTERVENCIÓN ESTRATÉGICA

Convenciones Temáticas

Áreas de Intervención Estratégica (AIE)

AIE MED Río

AIE MED Borde Urbano Rural

AIE Transversalidades La Iguaná y Santa Elena

Convenciones Cartográficas

--- Límite de Comuna

Río Medellín

Límite Distrito

Límite de Municipio

Límite de Corregimiento

Límite de Expansión Urbana

Perímetro Urbano

Metro, Línea A

Metro, Línea B

Línea O

Metrocable, Línea H

Metrocable, Línea J

Metrocable, Línea K

Metrocable, Línea L

Metrocable, Línea M

Metrocable, Línea P

Metrocable, La Aldea

Tranvía, Línea T

Metroplus, Línea 1


Metroplus, Línea 2



Sistema de Coordenadas

Coordenadas: MAGNA-SIRGAS Origen-Nacional.
Proyección: Transversa de Mercator.
EPSG: 9377
Falso Este: 5.000.000
Falso Norte: 2.000.000

Longitud Origen: 73° W.
Latitud Origen: 4° N.
Altura del Plano: 1510 Metros.
Datum: MAGNA.

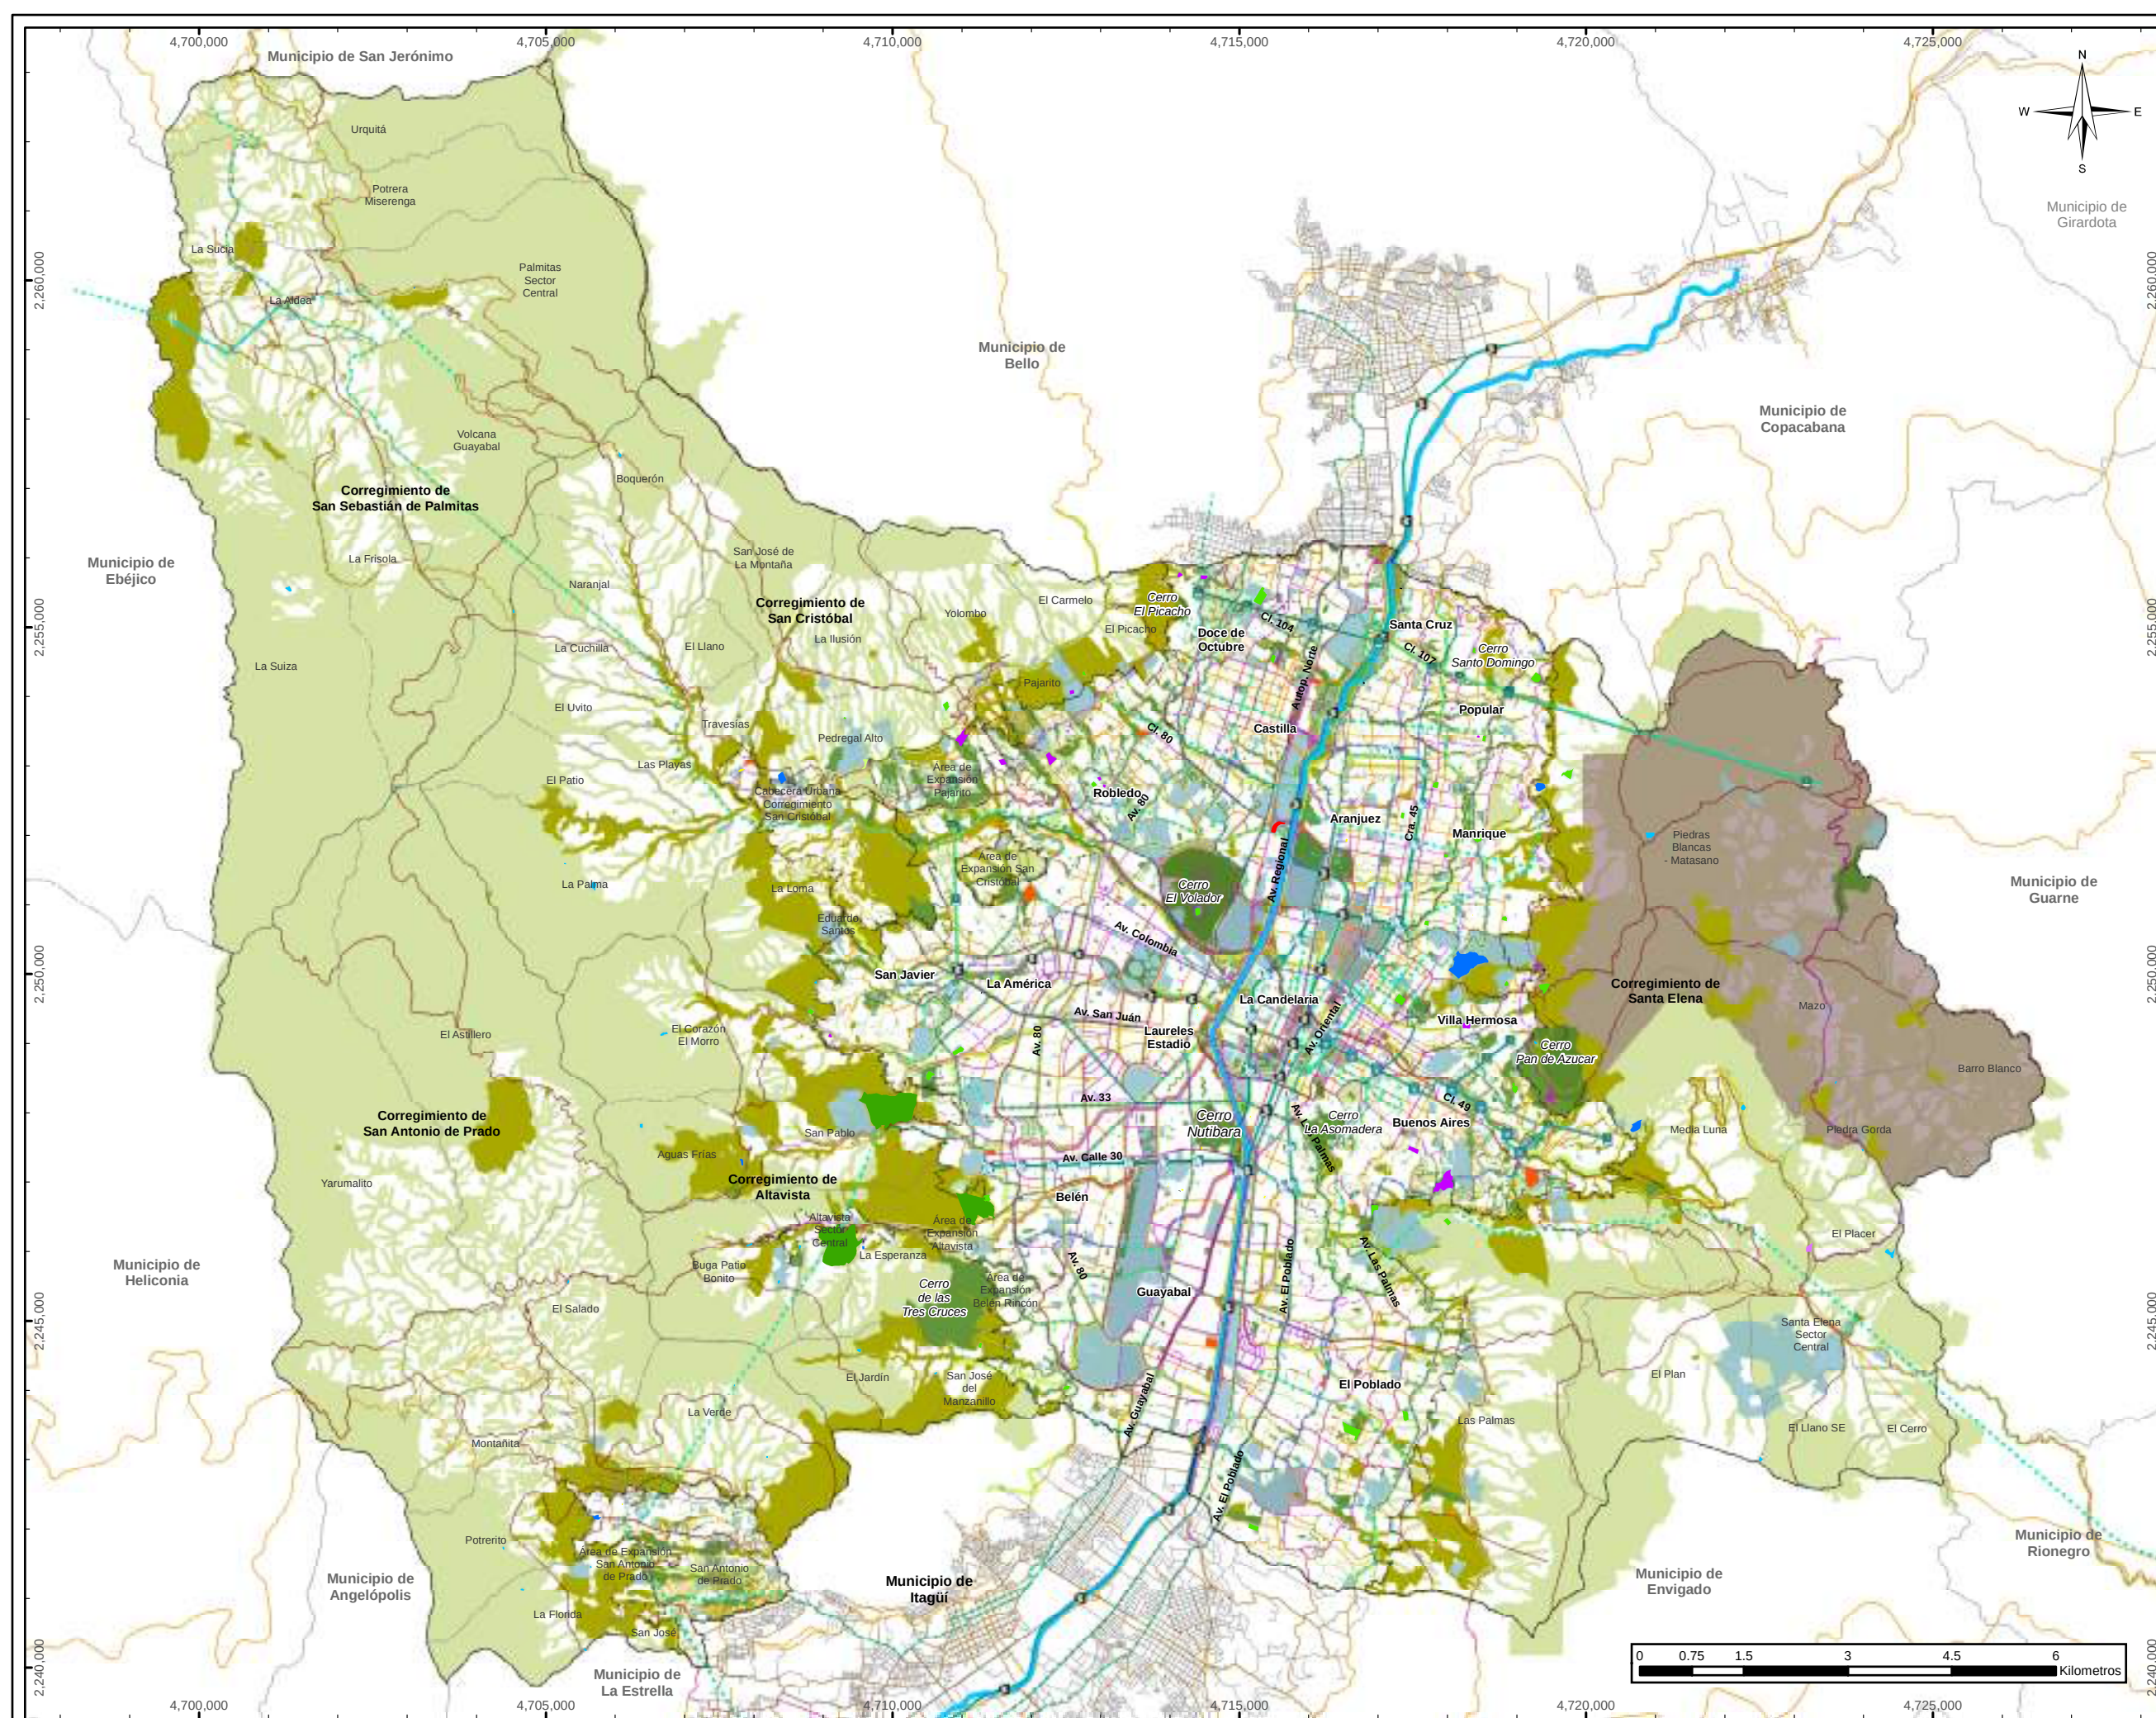

SISTEMA PÚBLICO Y COLECTIVO

Convenciones Temáticas

Subsistema de Espacio Público de
Eparciento y Encuentro

Existente

Proyectado

Subsistema de Equipamientos Colectivos

Equipamiento colectivo

Subsistema de Patrimonio Cultural Inmueble

Patrimonio cultural inmueble

Subsistema de Movilidad

Cicloruta existente

Cicloruta proyectada/En estudio ***

Camino y sendero peatonal

Bienes arqueológicos valorados

Corredores de transporte de pasajeros existente

Corredores de transporte de pasajeros proyectado

Red peatonal estructurante **

Corredores verdes

Zona y área verde *

Subsistema de Servicios Públicos

Aseo

Estación de Transferencia (Proyectada)

Estación de Clasificación y Aprovechamiento -ECA-

Punto de Acopio Temporal de RCD (Decreto 376/2023)

Punto Limpio (Punto Naranja)

Punto limpio de RCD (No péticos)

Punto limpio y Planta de Aprovechamiento de RCD

Sistemas de potabilización

Estación de Bombeo

Estación de Bombeo EPM

Planta de Tratamiento de Agua Potable EPM

Planta de Tratamiento de Agua Potable Veredal

Tanque de Agua

Tanque de Agua EPM

Subestación de energía

NOTAS

* Zonas y áreas verdes que están asociadas al sistema de movilidad en estructuras tales como: Glorietas, separadores viales, lazos, orillas y demás que no son contabilizados como espacio público efectivo.

** Red Peatonal Estructurante: Corriente, Andenes, Vías Peatonales Dedicadas, Vías de Tráfico Calmado, Calles peatonales, escaleras

***Este trazado pueden ser modificados y complementados en función de las necesidades de conectividad de la población

Convenciones Cartográficas

--- Límite de Comuna

Red Hídrica

Río Medellín

Límite Distrito

Límite de Municipio

Límite de Corregimiento

Límite de Expansión Urbana

Perímetro Urbano

Metro, Línea A

Metro, Línea B

Metrocable, Línea H

Metrocable, Línea J

Metrocable, Línea K

Metrocable, Línea L

Metrocable, Línea M

Metrocable, Línea P

Metrocable, La Aldea

Tranvía, Línea T

Metroplus, Línea 1

Metroplus, Línea 2

Línea O

Sistema de Coordenadas

Coordenadas: MAGNA-SIRGAS Origen-Nacional.

Proyección: Transversa de Mercator.

EPSG: 9377

Falso Este: 5.000.000

Falso Norte: 2.000.000

Longitud Origen: 73° W.

Latitud Origen: 4° N.

Altura del Plano: 1510 Metros.

Datum: MAGNA.

Fuente de Información:
Cartografía básica 2013, POT Acdo. 48 del 2014, Secretarías del Distrito Especial de Medellín.
Operadores de la Alcaldía de Medellín, Conglomerado Público



Elaboró: Departamento Administrativo de Planeación - Alcaldía de Medellín

Procesó: Equipo SIG - Revisión y Ajuste del POT Acdo 48 de 2014 de Medellín

Escala de Impresión:
1:90,000

Fecha de Elaboración:
Agosto del 2026

13/37

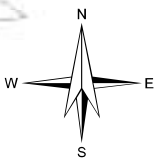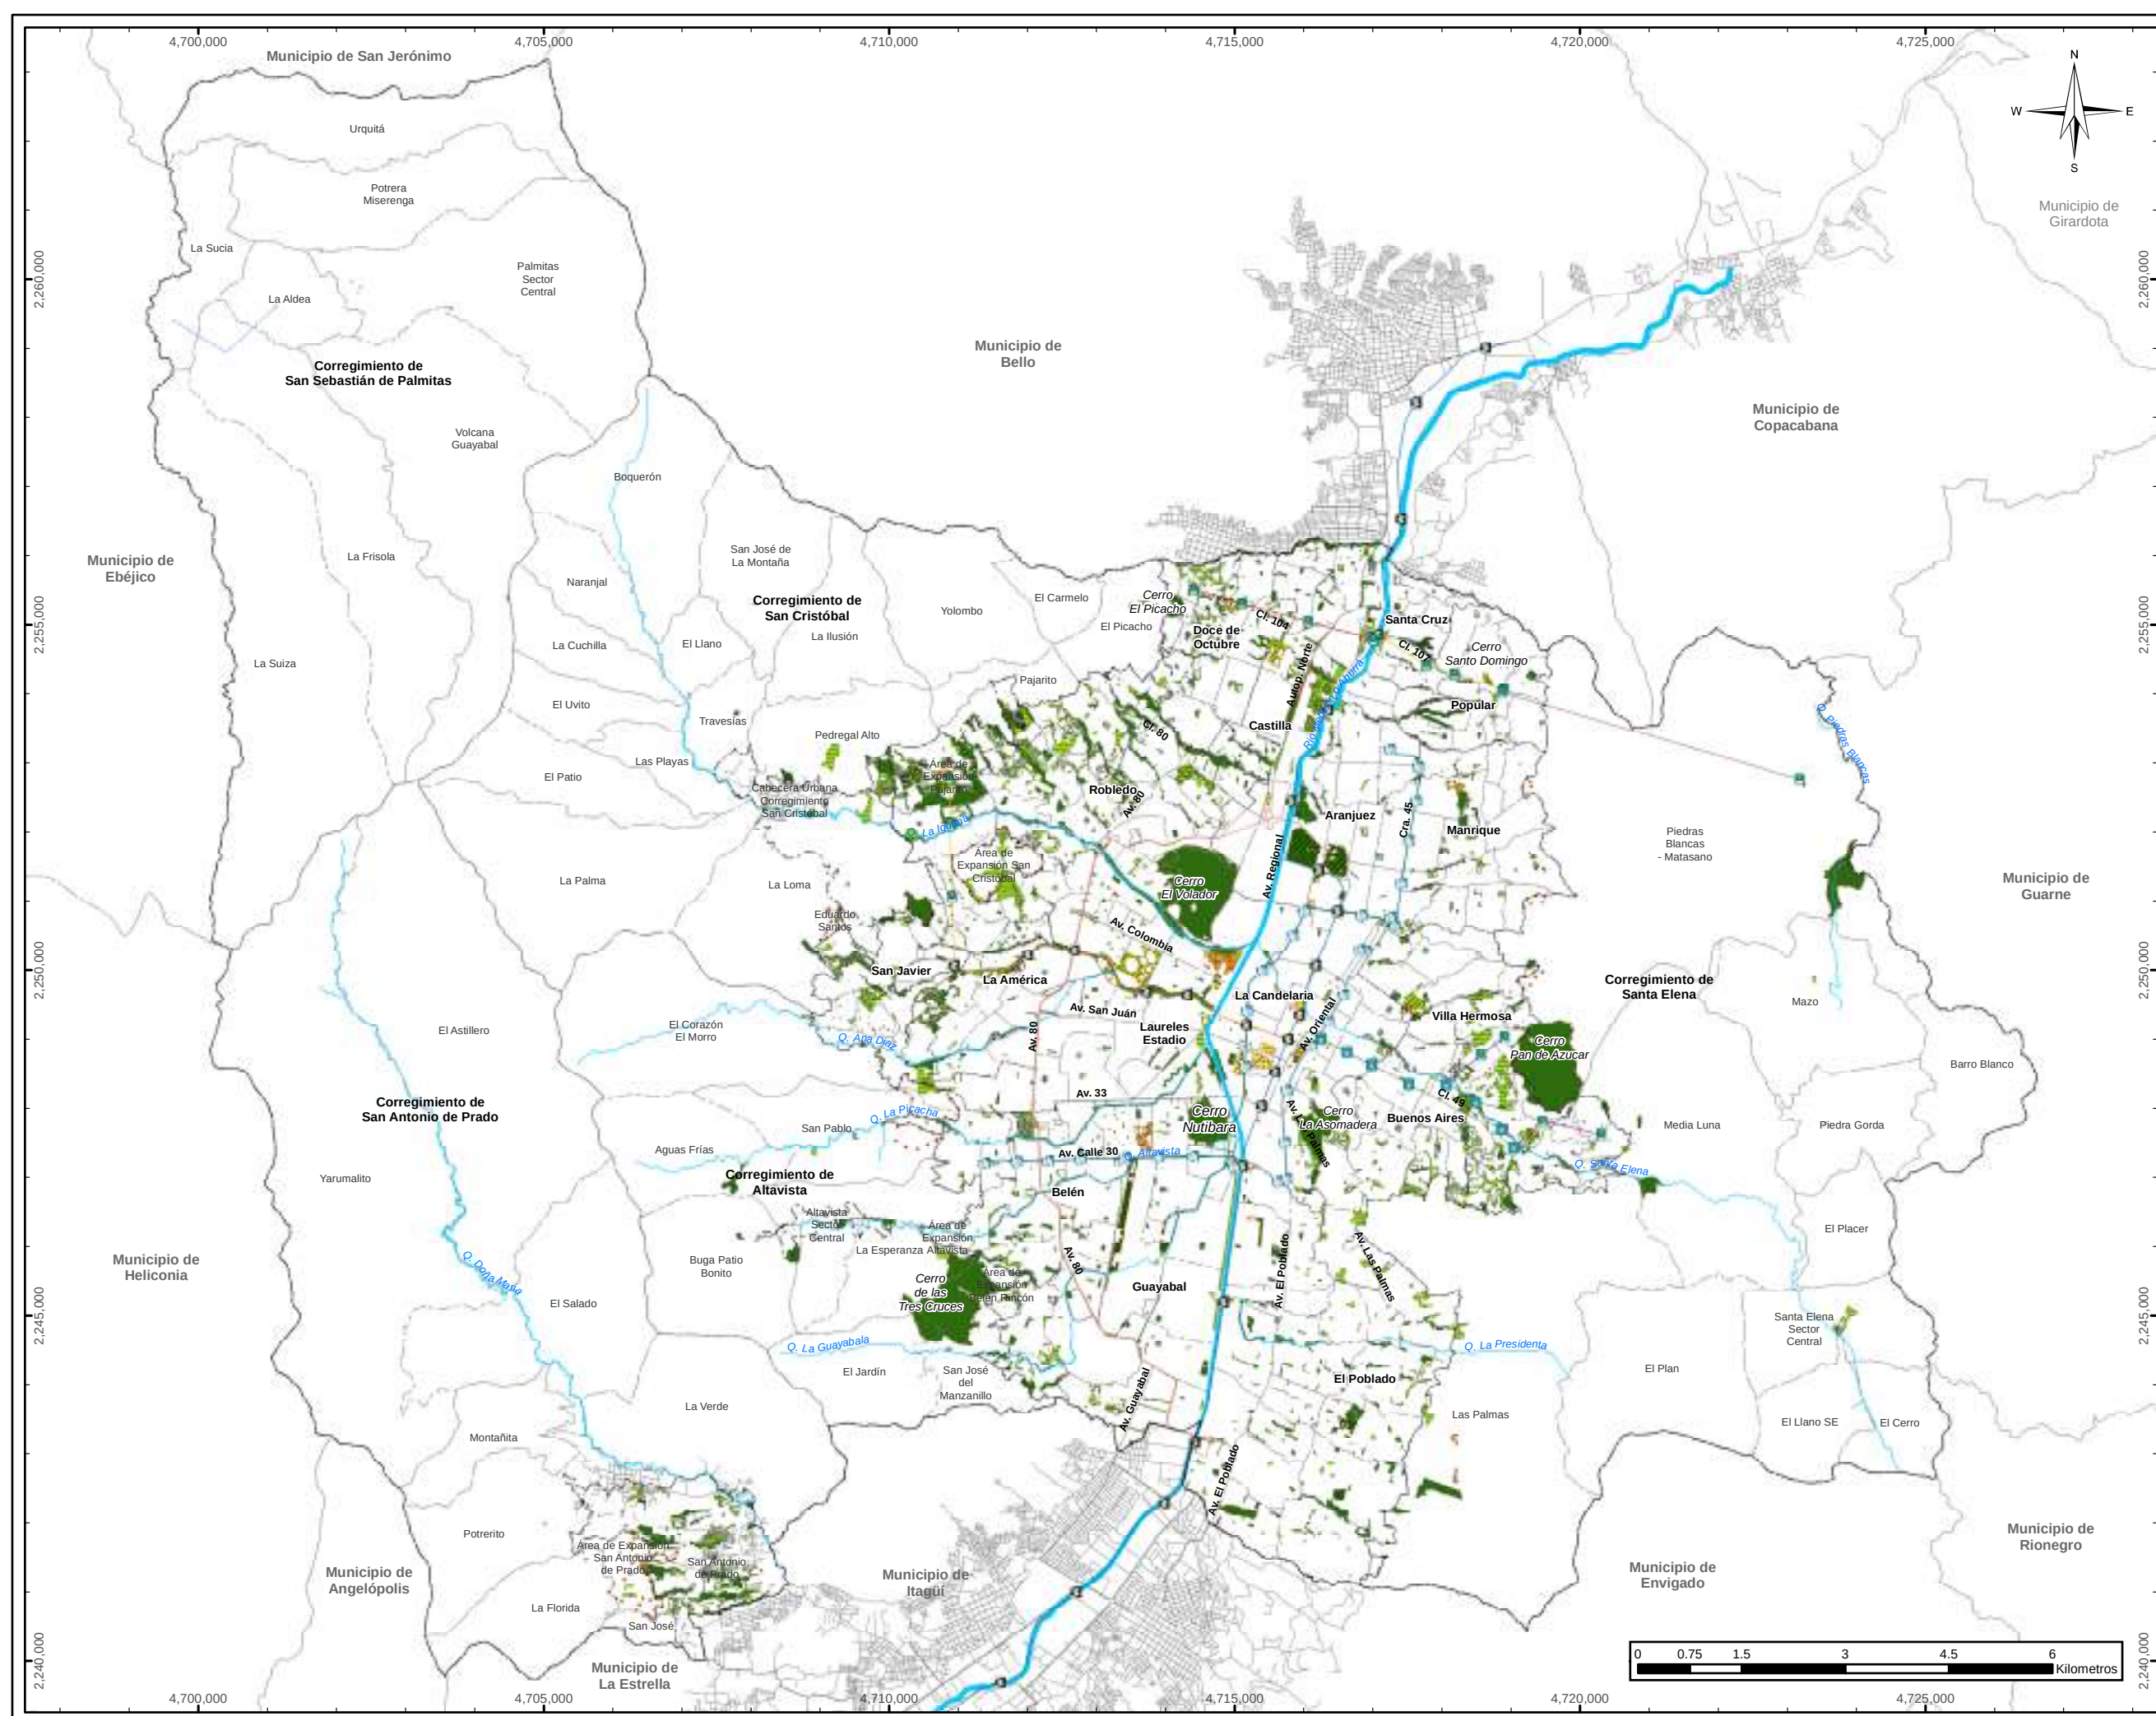

SUBSISTEMA DE ESPACIO PÚBLICO DE ESPARCIMIENTO Y ENCUENTRO EXISTENTE

Convenciones Temáticas

Clasificación del sistema

Dominio

- Bienes de uso público
- Área libre del equipamiento público
- Área libre privada de uso público

Orden

- General
- Local

Función

- Parque
- Parque Cívico
- Plaza
- Zona Verde Recreacional
- Mirador Panorámico

Convenciones Cartográficas

--- Límite de Comuna	Metrocable, Línea H
Red Hídrica	Metrocable, Línea J
Río Medellín	Metrocable, Línea K
Límite Distrito	Metrocable, Línea L
Límite Municipio	Metrocable, Línea M
Límite de Corregimiento	Metrocable, Línea P
Límite de Expansión Urbana	Metrocable, La Aldea
Perímetro Urbano	Tranvía, Línea T
Metro, Línea A	Metroplus, Línea 1
Metro, Línea B	Metroplus, Línea 2
	Línea O



Sistema de Coordenadas


Coordenadas: MAGNA-SIRGAS Origen-Nacional. Longitud Origen: 73° W.
Proyección: Transversa de Mercator. Latitud Origen: 4° N.
EPSG: 9377. Falso Este: 5.000.000. Falso Norte: 2.000.000.
Altura del Plano: 1510 Metros. Datum: MAGNA.

Fuente de Información:
Cartografía básica 2013, POT Acdo. 48 del 2014, Secretarías del Distrito Especial de Medellín.
Operadores de la Alcaldía de Medellín, Conglomerado Público

Elaboró: Departamento Administrativo de Planeación - Alcaldía de Medellín

Procesó: Equipo SIG - Revisión y Ajuste del POT Acdo 48 de 2014 de Medellín

Escala de Impresión: 1:90,000	Fecha de Elaboración: Agosto del 2026	14/37
----------------------------------	--	-------

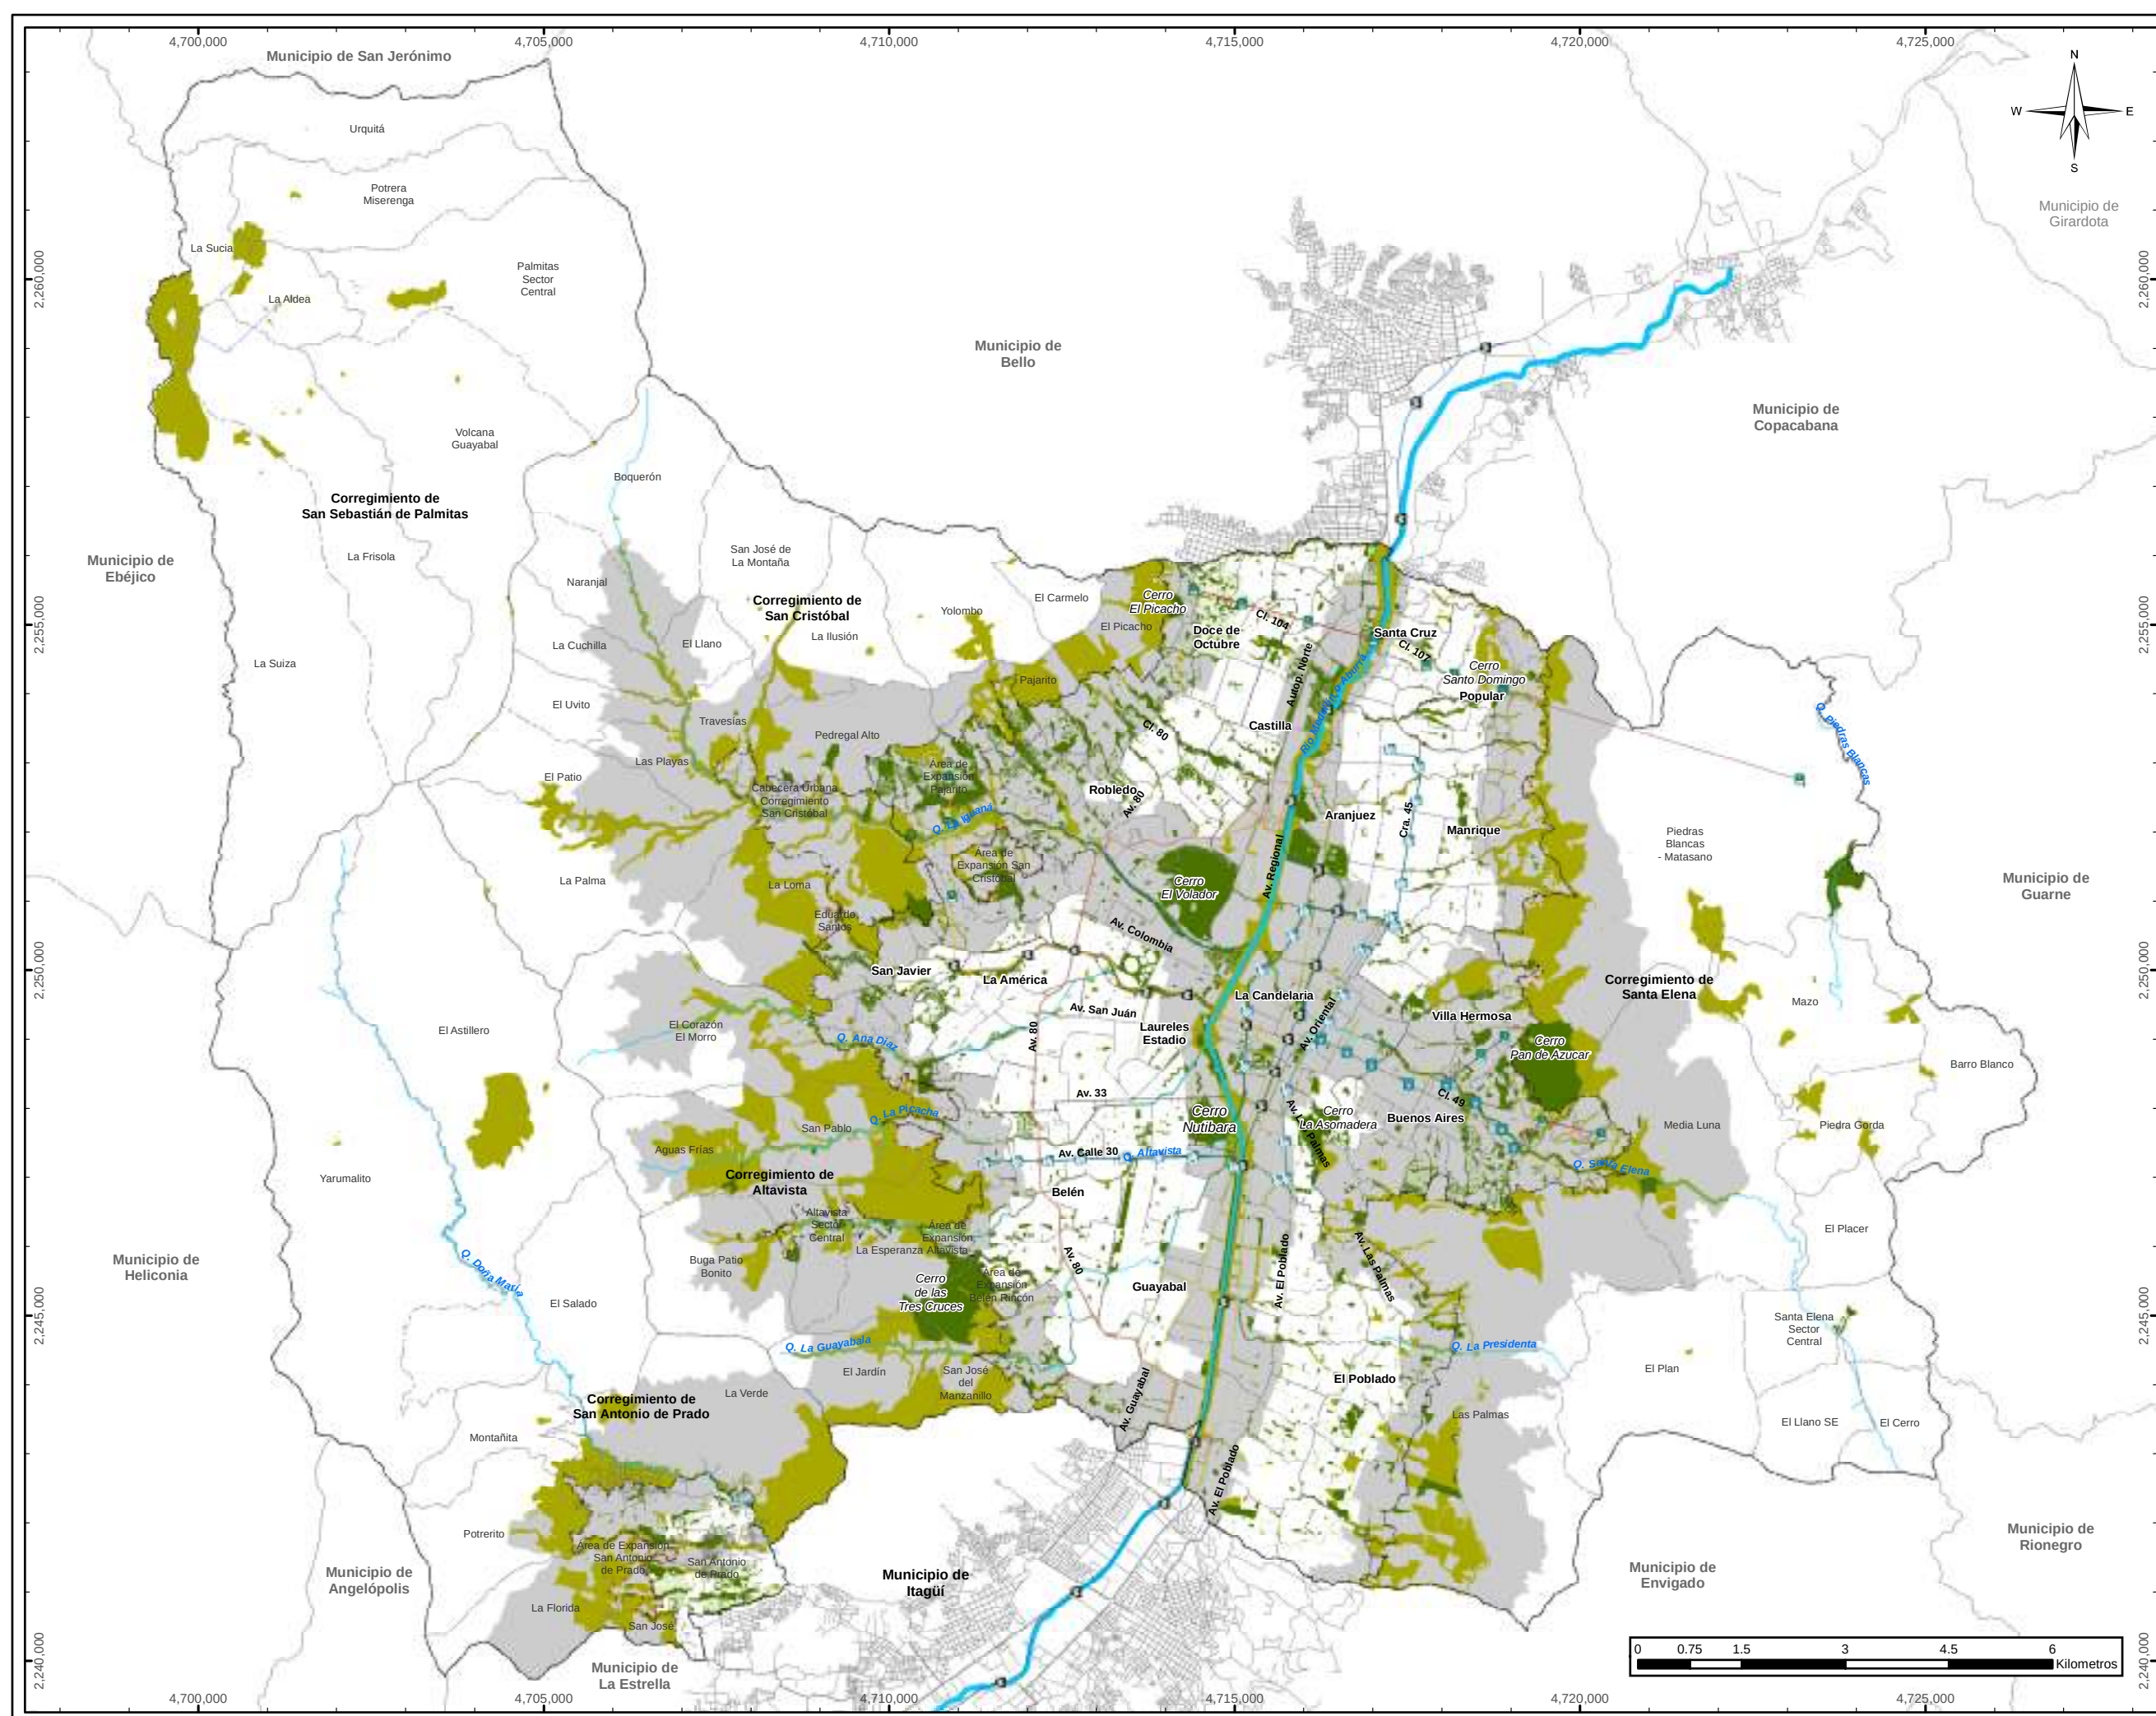

SUBSISTEMA DE ESPACIO PÚBLICO DE
ESPARCIMIENTO Y ENCUENTRO PROYECTADO

Convenciones Temáticas

Espacio público proyectado

Espacio público de esparcimiento y encuentro proyectado

Espacio público existente

Espacio público de esparcimiento y encuentro existente

Zonas verdes públicas asociadas al sistema de movilidad

Macroproyectos

Áreas de Intervención Estratégica (AIE)

Convenciones Cartográficas

 Límite de Comuna

Red Hídrica

Río Medellín

Límite Distrito

Límite de Municipio

Límite de Corregimiento

Límite de Expansión Urbana

Perímetro Urbano

Metro, Línea A

Metro, Línea B

Metrocable, Línea H

Metrocable, Línea J

Metrocable, Línea K

Metrocable, Línea L

Metrocable, Línea M

Metrocable, Línea P

Metrocable, La Aldea

Tranvía, Línea T

Metroplus, Línea 1

Metroplus, Línea 2

Línea O



Sistema de Coordenadas

Coordenadas: MAGNA-SIRGAS Origen-Nacional.
Proyección: Transversa de Mercator.
EPSG: 9377
Falso Este: 5.000.000
Falso Norte: 2.000.000

Longitud Origen: 73° W.
Latitud Origen: 4° N.
Altura del Plano: 1510 Metros.
Datum: MAGNA.

Fuente de Información:
Cartografía básica 2013, POT Acdo. 48 del 2014, Secretarías del Distrito Especial de Medellín.
Operadores de la Alcaldía de Medellín, Conglomerado Público


Elaboró: Departamento Administrativo de Planeación - Alcaldía de Medellín

Procesó: Equipo SIG - Revisión y Ajuste del POT Acdo 48 de 2014 de Medellín

Escala de Impresión:
1:90,000

Fecha de Elaboración:
Agosto del 2026

15/37

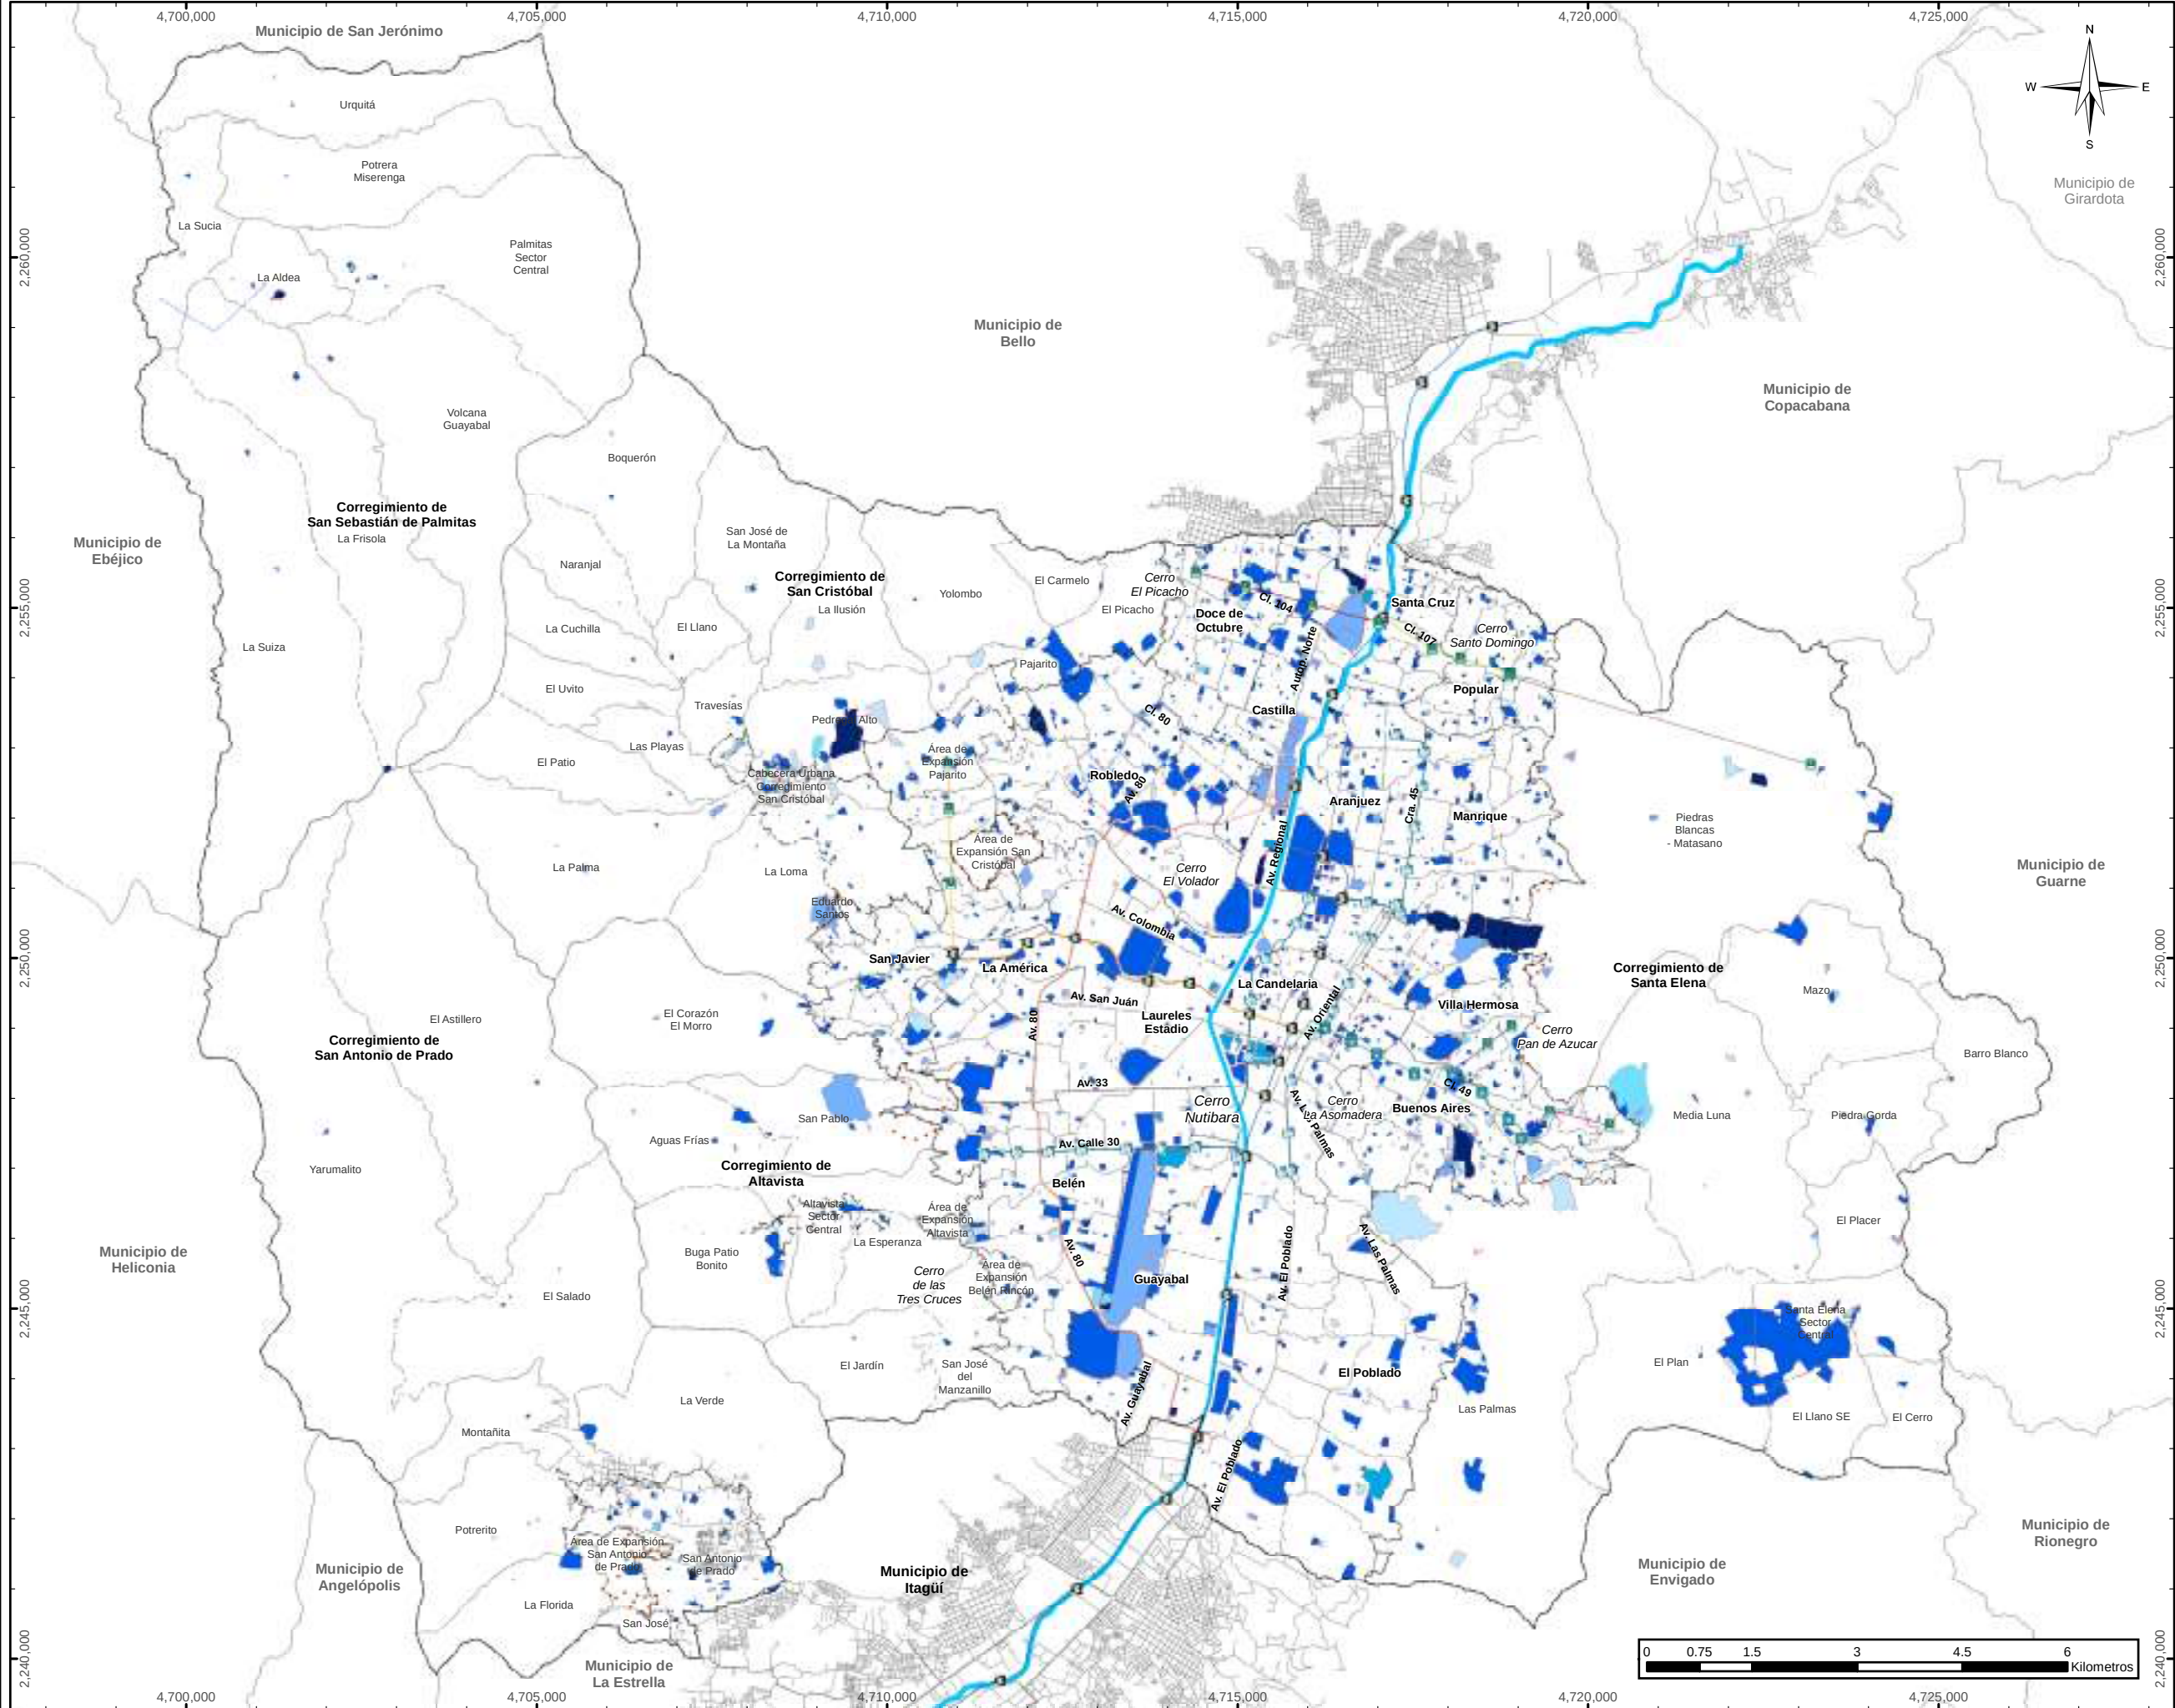

SUBSISTEMA DE EQUIPAMIENTOS COLECTIVOS

Convenciones Temáticas

Orden

General

Local

No aplica

Categoría

Equipamientos Básicos Sociales

Equipamientos Básicos Comunitarios

Equipamientos de Seguridad y Convivencia

Equipamientos de Infraestructuras

Equipamientos Institucionales

Uso Dotacional

Convenciones Cartográficas

--- Límite de Comuna

Río Medellín

Límite Distrito

Límite de Municipio

Límite de Corregimiento

Límite de Expansión Urbana

Perímetro Urbano

Metro, Línea A

Metro, Línea B

Línea O

Metrocable, Línea H

Metrocable, Línea J

Metrocable, Línea K

Metrocable, Línea L

Metrocable, Línea M

Metrocable, Línea P

Metrocable, La Aldea

Tranvía, Línea T

Metroplus, Línea 1


Metroplus, Línea 2



Sistema de Coordenadas

Coordenadas: MAGNA-SIRGAS Origen-Nacional.
Proyección: Transversa de Mercator.
EPSG: 9377
Falso Este: 5.000.000
Falso Norte: 2.000.000

Longitud Origen: 73° W.
Latitud Origen: 4° N.
Altura del Plano: 1510 Metros.
Datum: MAGNA.

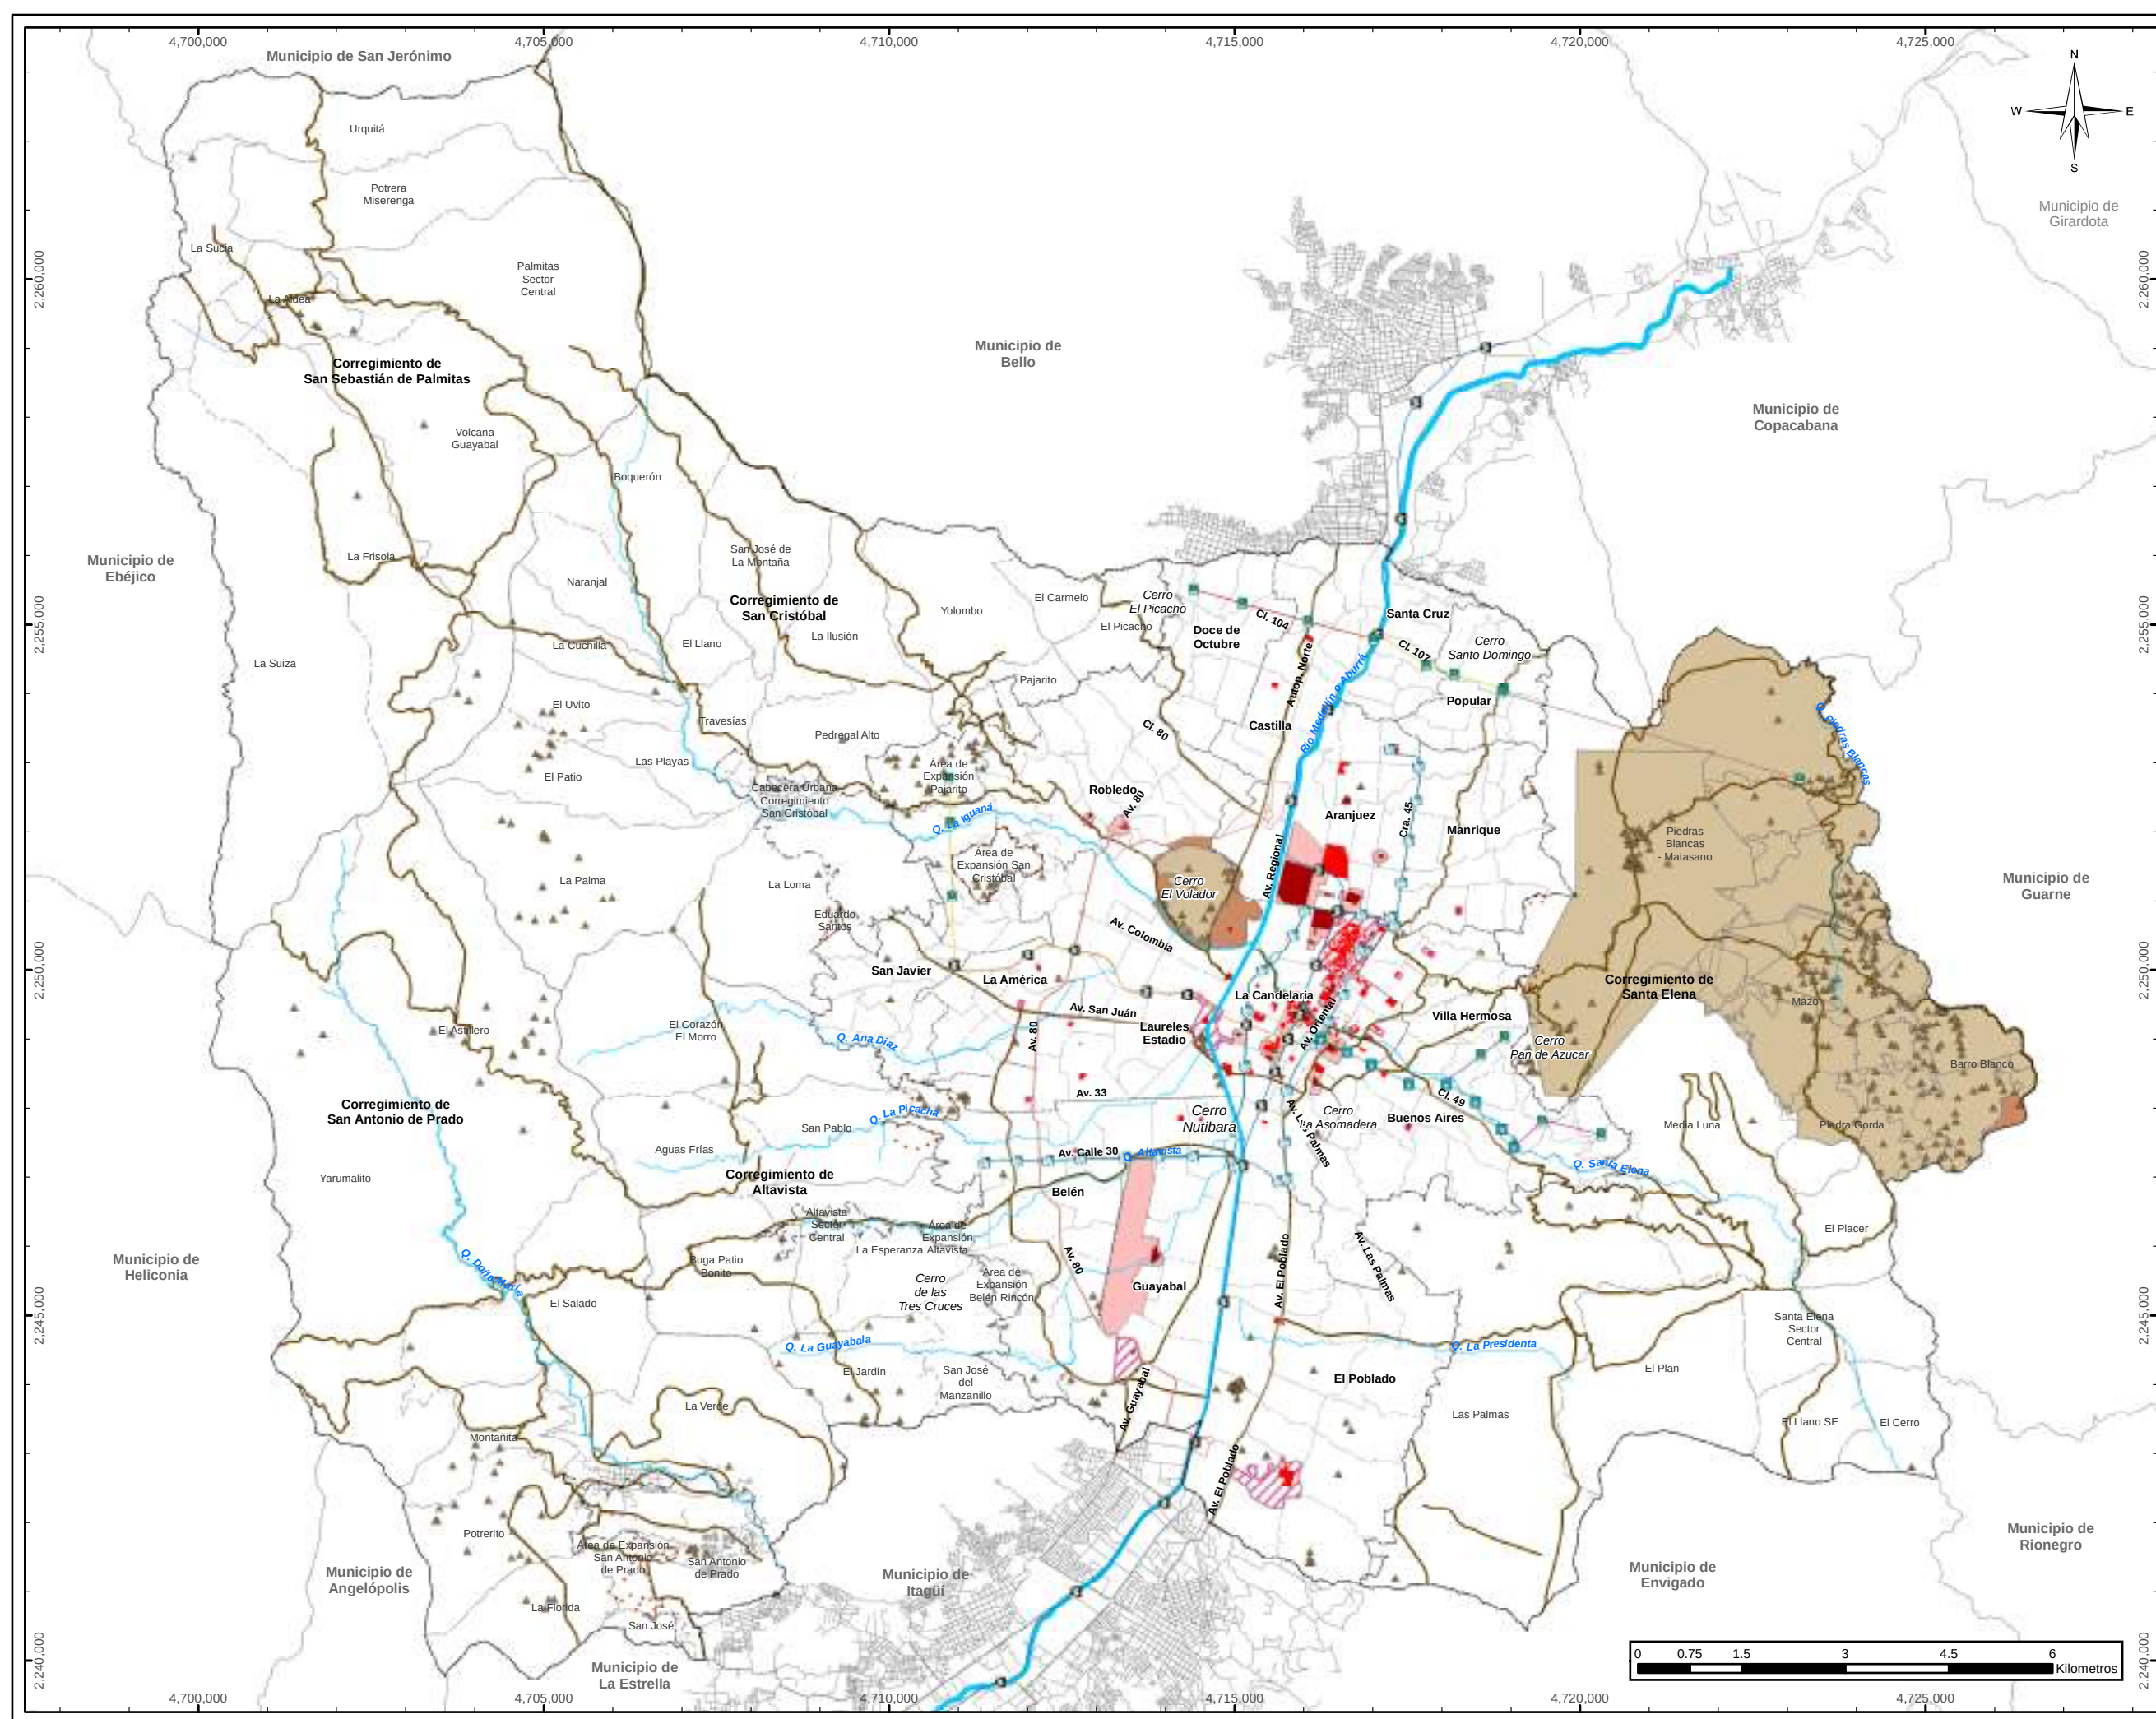

SUBSISTEMA DE PATRIMONIO CULTURAL INMUEBLE

Convenciones Temáticas

Bienes de Interés Cultural

Distrital

Nacional

Bienes de interés cultural arqueológicos

Sitios Arqueológicos

Caminos Antiguos (Ancestrales)

BIC Arqueológicos

Zonas de influencia

Distrital

Nacional

Arqueológica

Convenciones Cartográficas

Límite de Comuna

Red Hídrica

Río Medellín

Límite Distrito

Límite de Municipio

Límite de Corregimiento

Límite de Expansión Urbana

Perímetro Urbano

Metro, Línea A

Metro, Línea B

Metrocable, Línea H

Metrocable, Línea J

Metrocable, Línea K

Metrocable, Línea L

Metrocable, Línea M

Metrocable, Línea P

Metrocable, La Aldea

Tranvía, Línea T

Metroplus, Línea 1

Metroplus, Línea 2

Línea O



Sistema de Coordenadas

Coordenadas: MAGNA-SIRGAS Origen-Nacional.

Proyección: Transversa de Mercator.

EPSG: 9377

Falso Este: 5.000.000


Falso Norte: 2.000.000

Longitud Origen: 73° W.

Latitud Origen: 4° N.

Altura del Plano: 1510 Metros.

Datum: MAGNA.

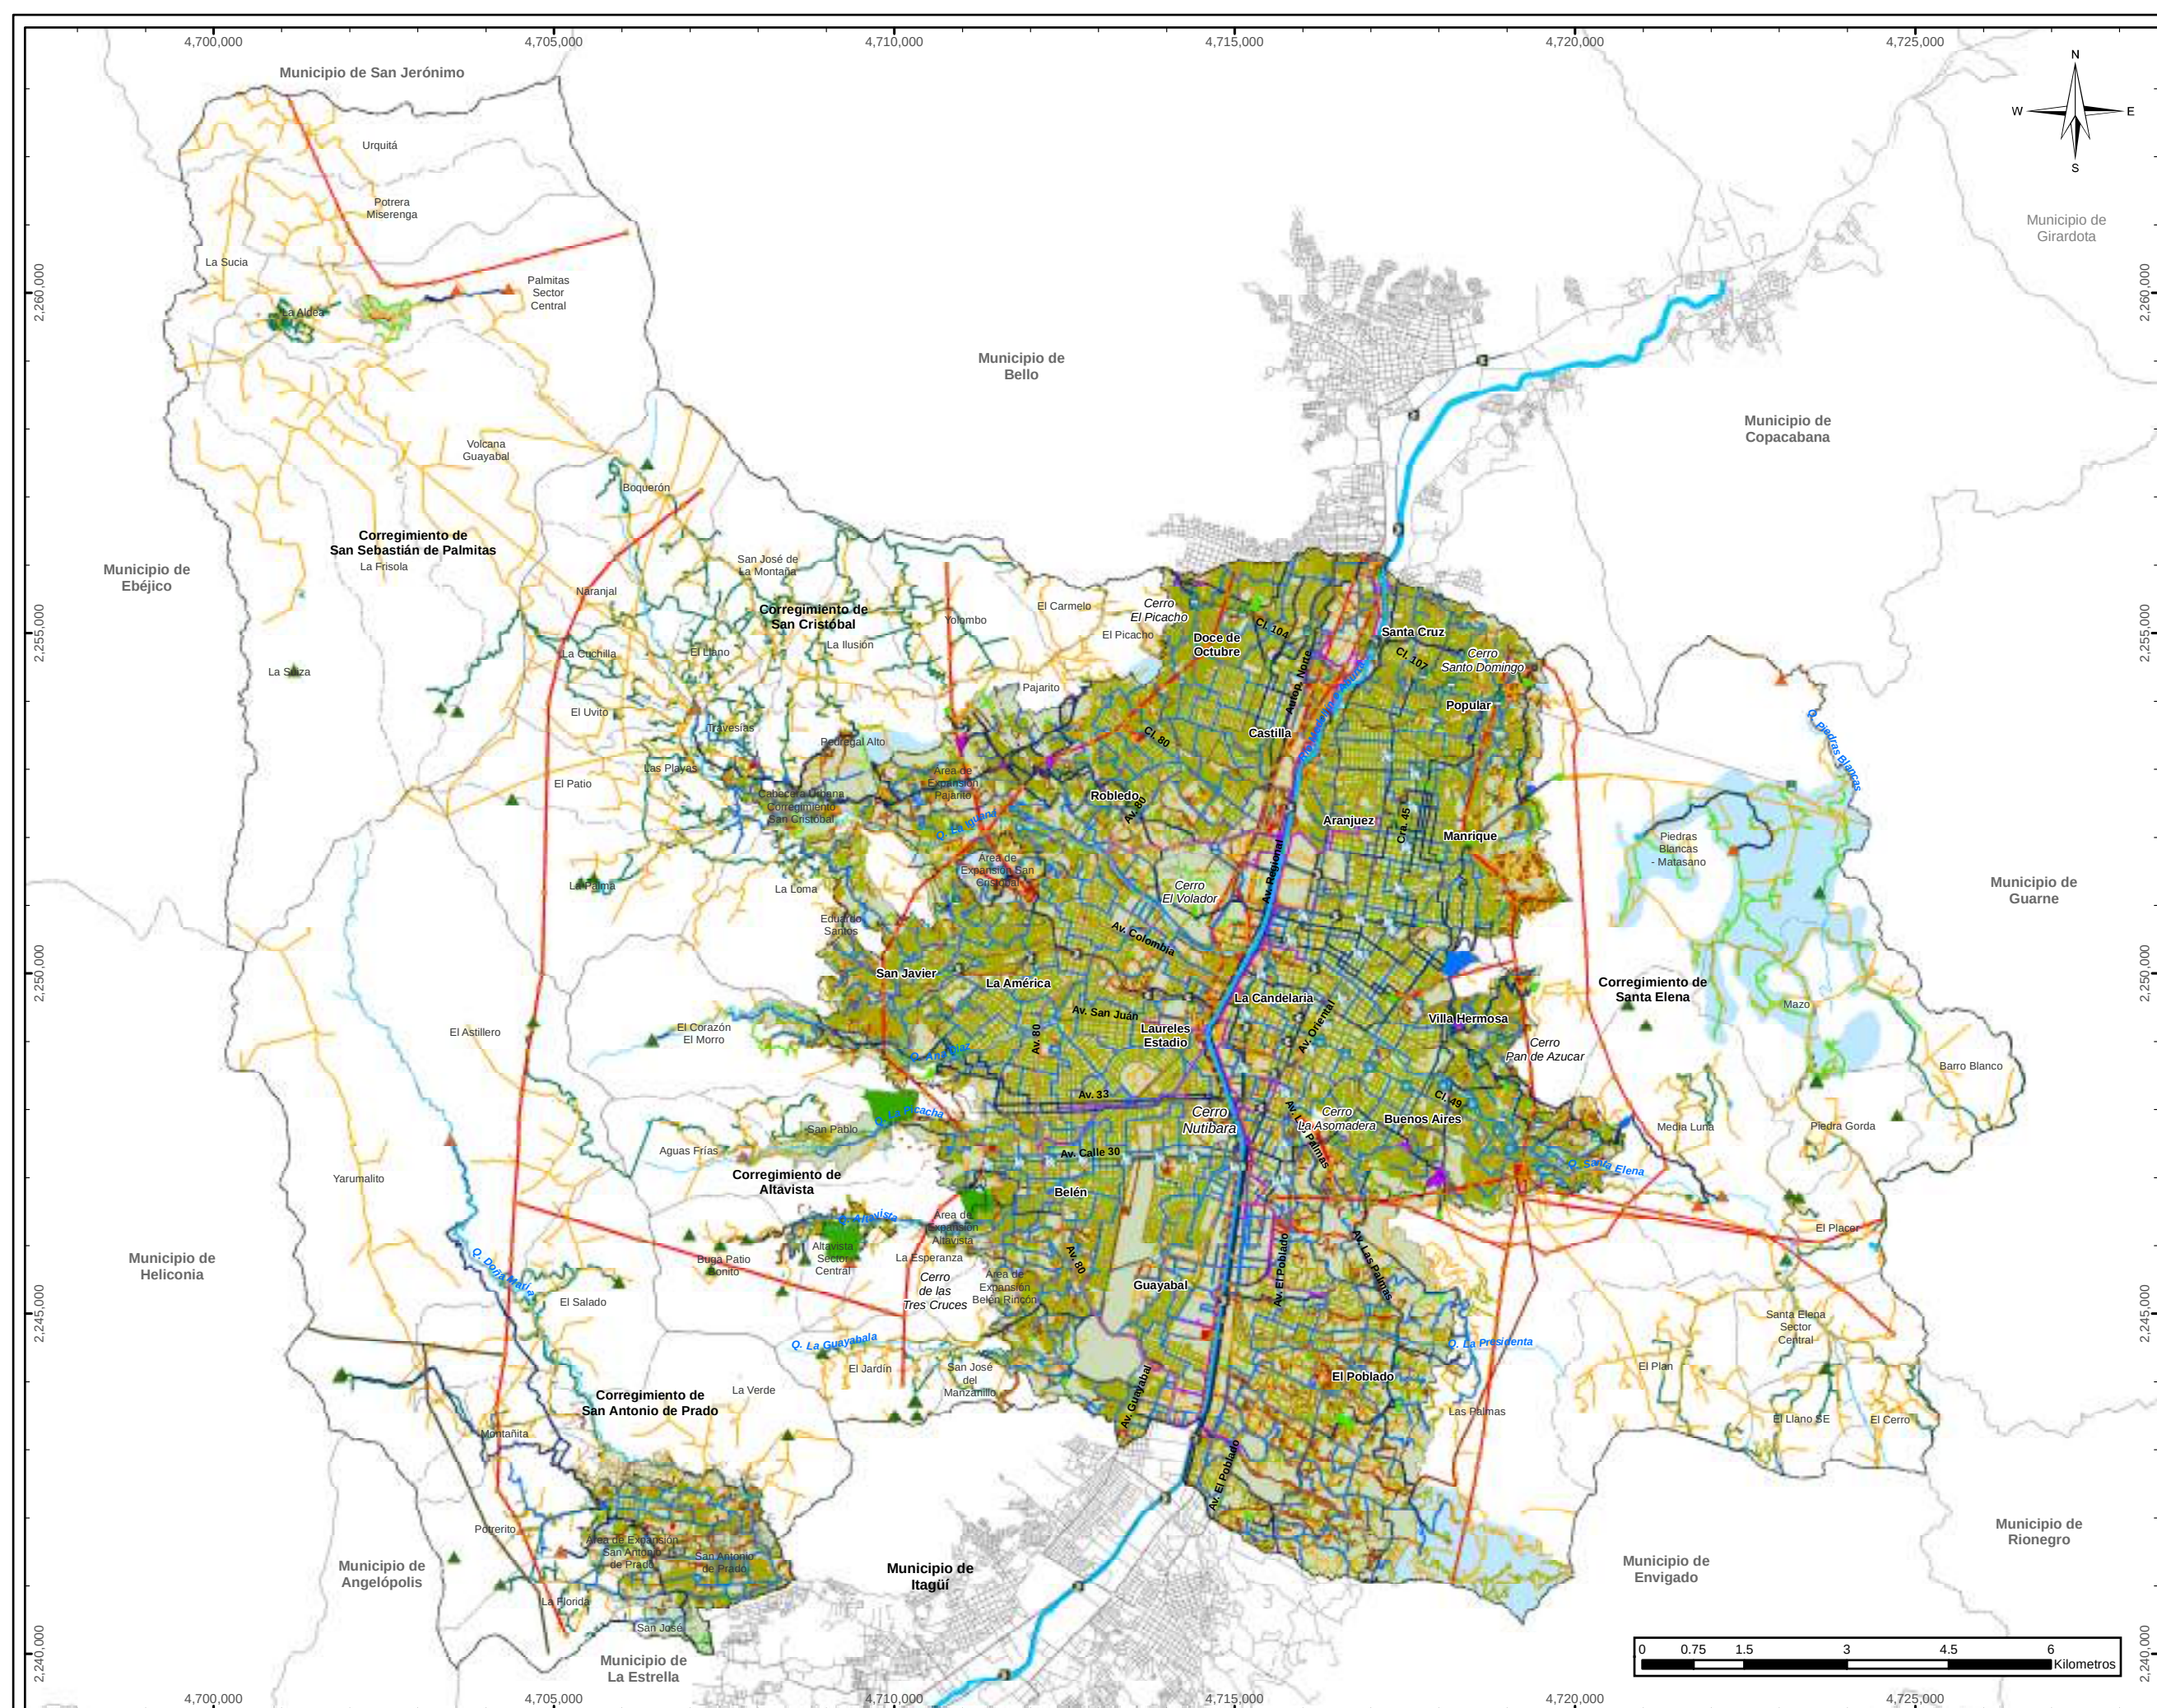

SUBSISTEMA DE SERVICIOS PÚBLICOS

Convenciones Temáticas

Acueducto

Captaciones Veredales

Captaciones EPM

Red de Acueducto Veredal

Red de Acueducto Primario EPM

Red de Acueducto Secundario EPM

Alcantarillado

Red de Alcantarillado Urbano

Plantas de Tratamiento de Agua Residual

Perímetro Alcantarillado

Aseo

Estación de Transferencia (Proyectada)

Estación de Clasificación y Aprovechamiento -ECA-

Punto de Acopio Temporal de RCD (Decreto 376/2023)

Punto Limpio (Punto Naranja)

Punto limpio de RCD (No péticos)

Aprovechamiento de RCD

Energía

Torres de Energía

Línea Primaria de Energía

Red Primaria de Energía

Línea de Transmisión ISA

Servidumbre LT ISA

Subestación de Energía

Gas

Tubería Primaria Gas

Tubería Arteria Gas

Tubería Anillo Gas

Convenciones Cartográficas

Límite de Comuna

Red Hídrica

Río Medellín

Límite Distrito

Límite de Municipio

Límite de Corregimiento

Límite de Expansión Urbana

Perímetro Urbano

Metro, Línea A

Metro, Línea B

Metrocable, Línea H

Metrocable, Línea J

Metrocable, Línea K

Metrocable, Línea L

Metrocable, Línea M

Metrocable, Línea P

Metrocable, La Aldea

Tranvía, Línea T

Metroplus, Línea 1

Metroplus, Línea 2

Línea O

Sistema de Coordenadas

Coordenadas: MAGNA-SIRGAS Origen-Nacional.
Proyección: Transversa de Mercator.
EPSG: 9377
Falso Este: 5.000.000
Falso Norte: 2.000.000

Longitud Origen: 73° W.
Latitud Origen: 4° N.
Altura del Plano: 1510 Metros.
Datum: MAGNA.

Fuente de Información:
Cartografía básica 2013, POT Acdo. 48 del 2014, Secretarías del Distrito Especial de Medellín.
Operadores de la Alcaldía de Medellín, Conglomerado Público


Elaboró: Departamento Administrativo de Planeación - Alcaldía de Medellín

Procesó: Equipo SIG - Revisión y Ajuste del POT Acdo 48 de 2014 de Medellín

Escala de Impresión: 1:91,385

Fecha de Elaboración: Agosto del 2026

18/37

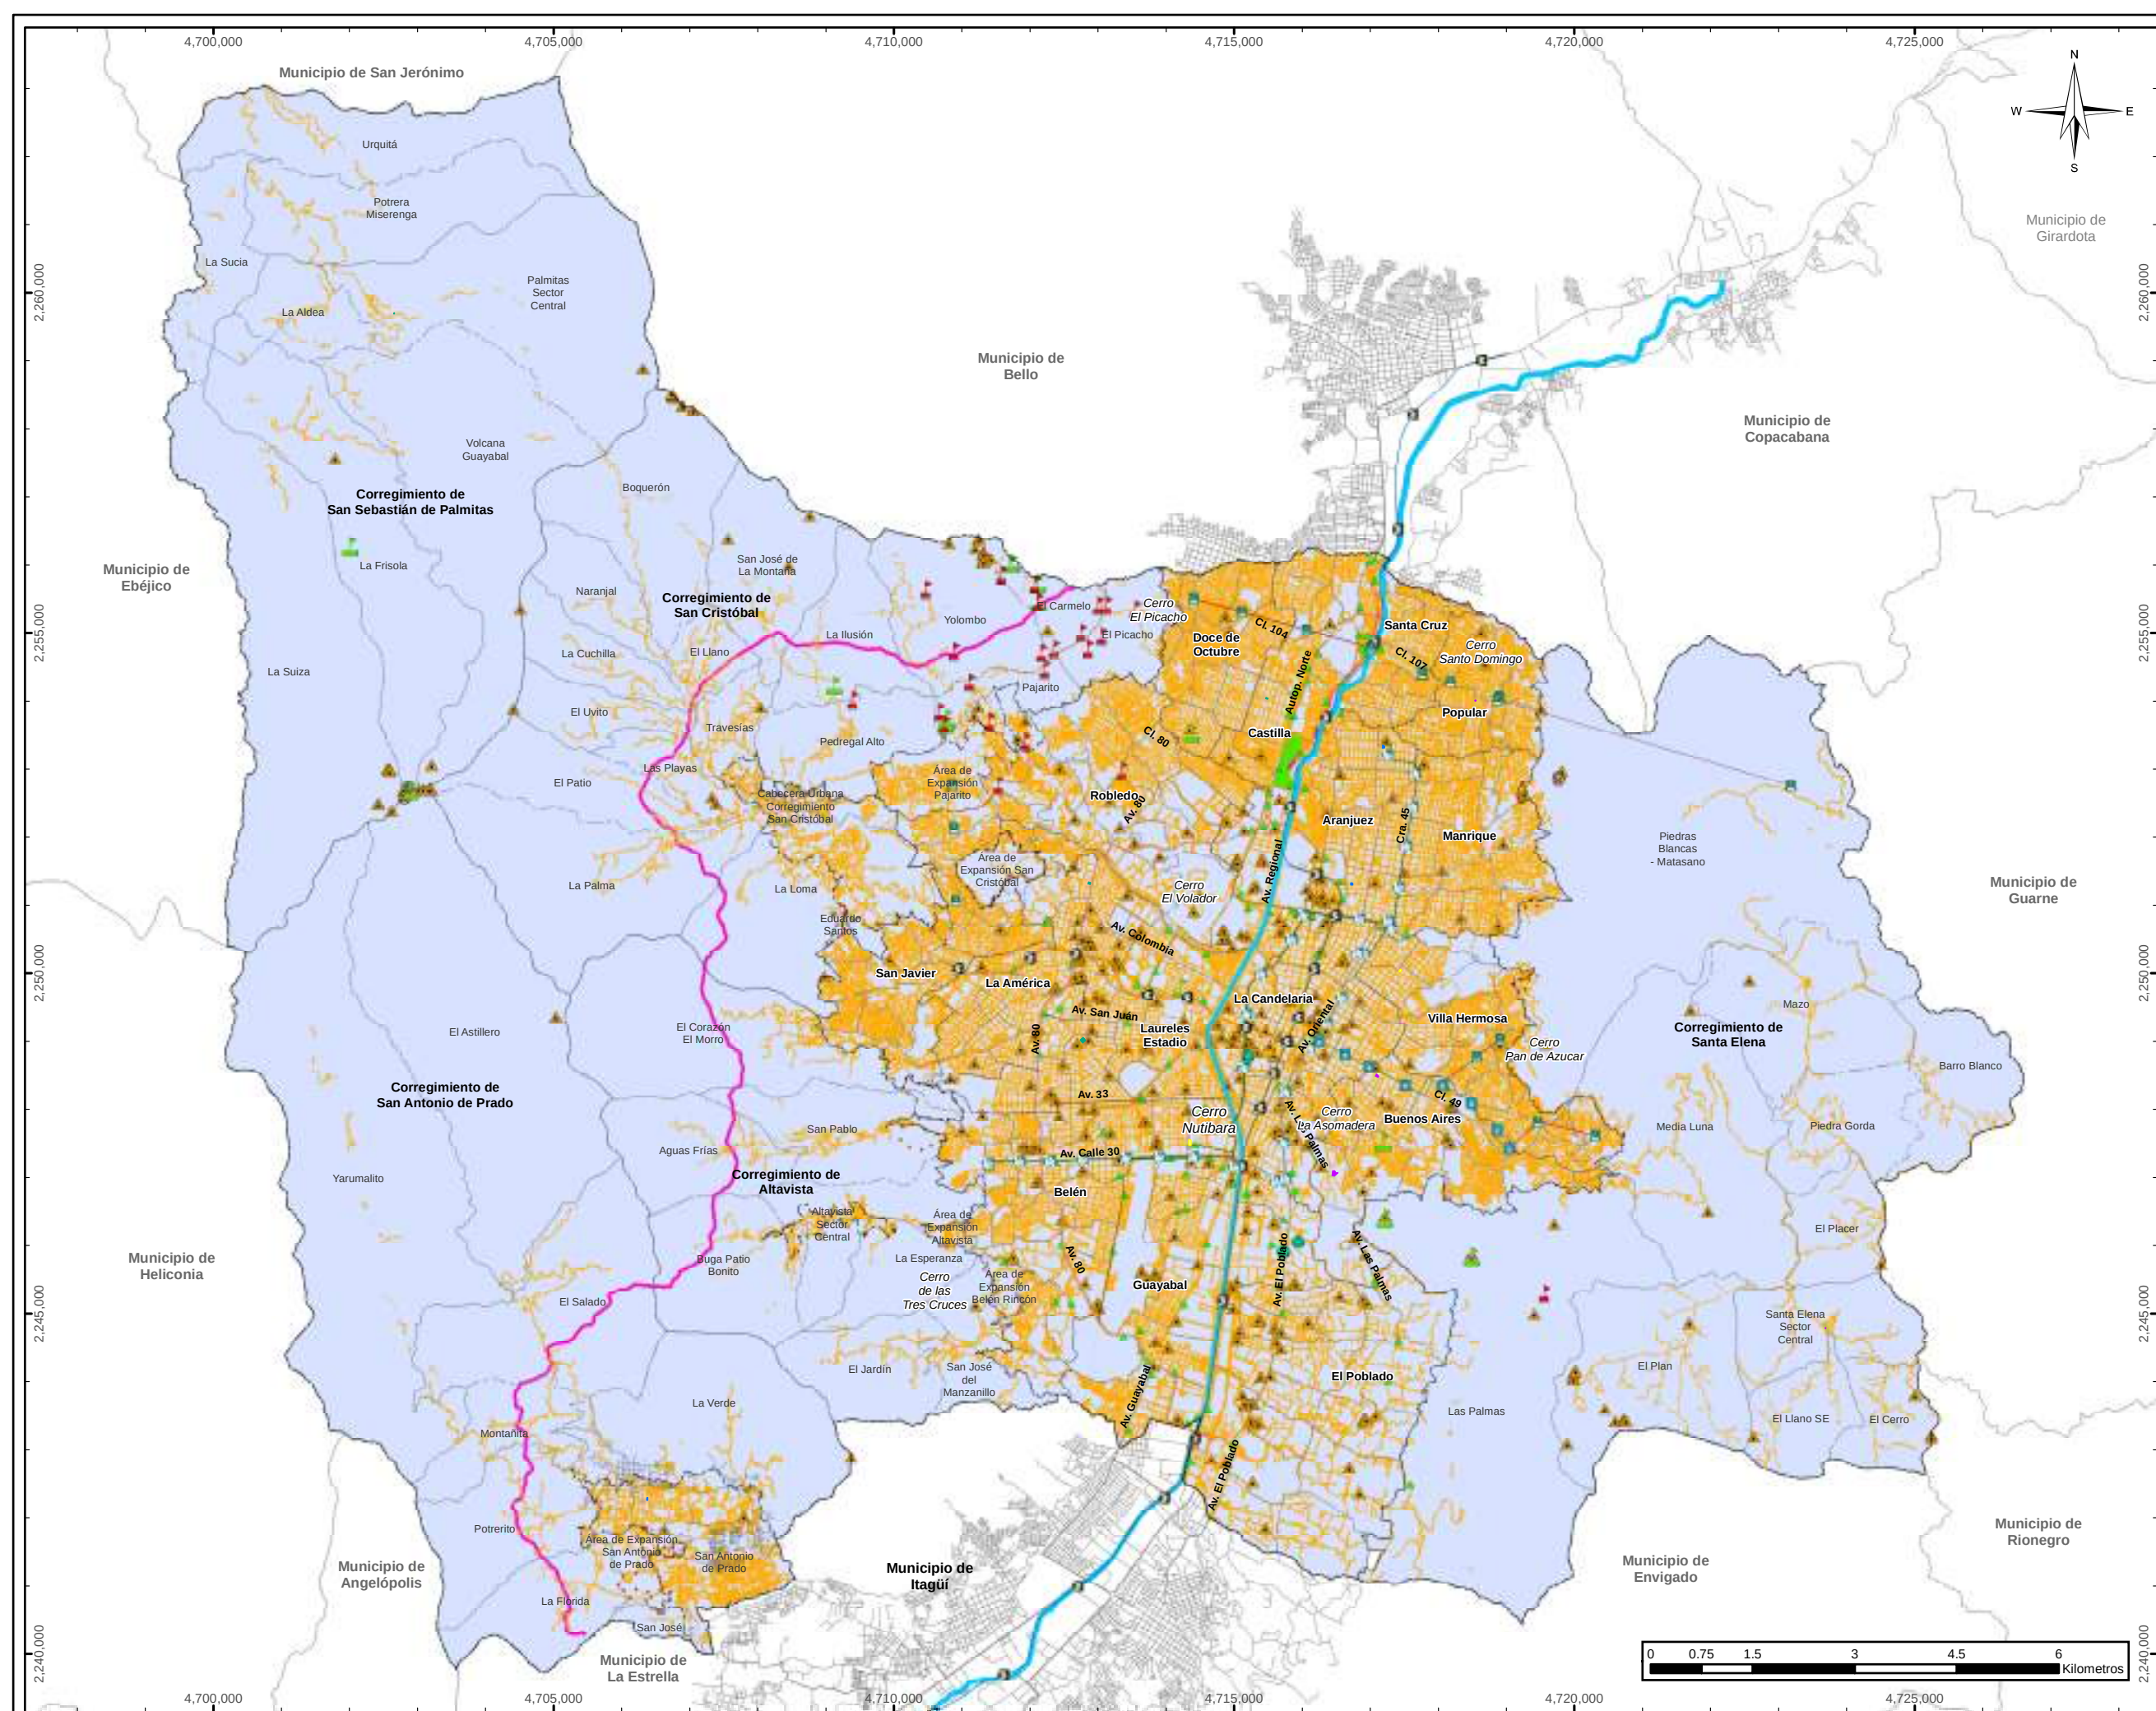

SUBSISTEMA DE SERVICIOS PÚBLICOS

Convenciones Temáticas

Alumbrado Público

- Luminarias
- Transformador
- Cuadrante

Transporte hidrocarburos

- Derechos de vía transporte
- Infraestructura almacenamiento

Telecomunicaciones

- Radio AM
- Radio FM
- Televisión TDT
- Cubrimientos Antenas
- Estaciones Terrenas
- Planta de teléfonos
- Central de teléfonos
- Estación de teléfonos
- Instalaciones de redes telefónicas

Convenciones Cartográficas

- Límite de Comuna
- Red Hídrica
- Río Medellín
- Límite Distrito
- Límite de Municipio
- Límite de Corregimiento
- Límite de Expansión Urbana
- Perímetro Urbano
- Metro, Línea A
- Metro, Línea B



- Metrocable, Línea H
- Metrocable, Línea J
- Metrocable, Línea K
- Metrocable, Línea L
- Metrocable, Línea M
- Metrocable, Línea P
- Metrocable, La Aldea
- Tranvía, Línea T
- Metroplus, Línea 1
- Metroplus, Línea 2
- Línea O



Sistema de Coordenadas

Coordenadas: MAGNA-SIRGAS Origen-Nacional.
Proyección: Transversa de Mercator.
EPSG: 9377
Falso Este: 5.000.000
Falso Norte: 2.000.000

Longitud Origen: 73° W.
Latitud Origen: 4° N.
Altura del Plano: 1510 Metros.
Datum: MAGNA.

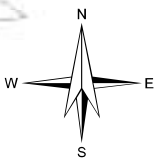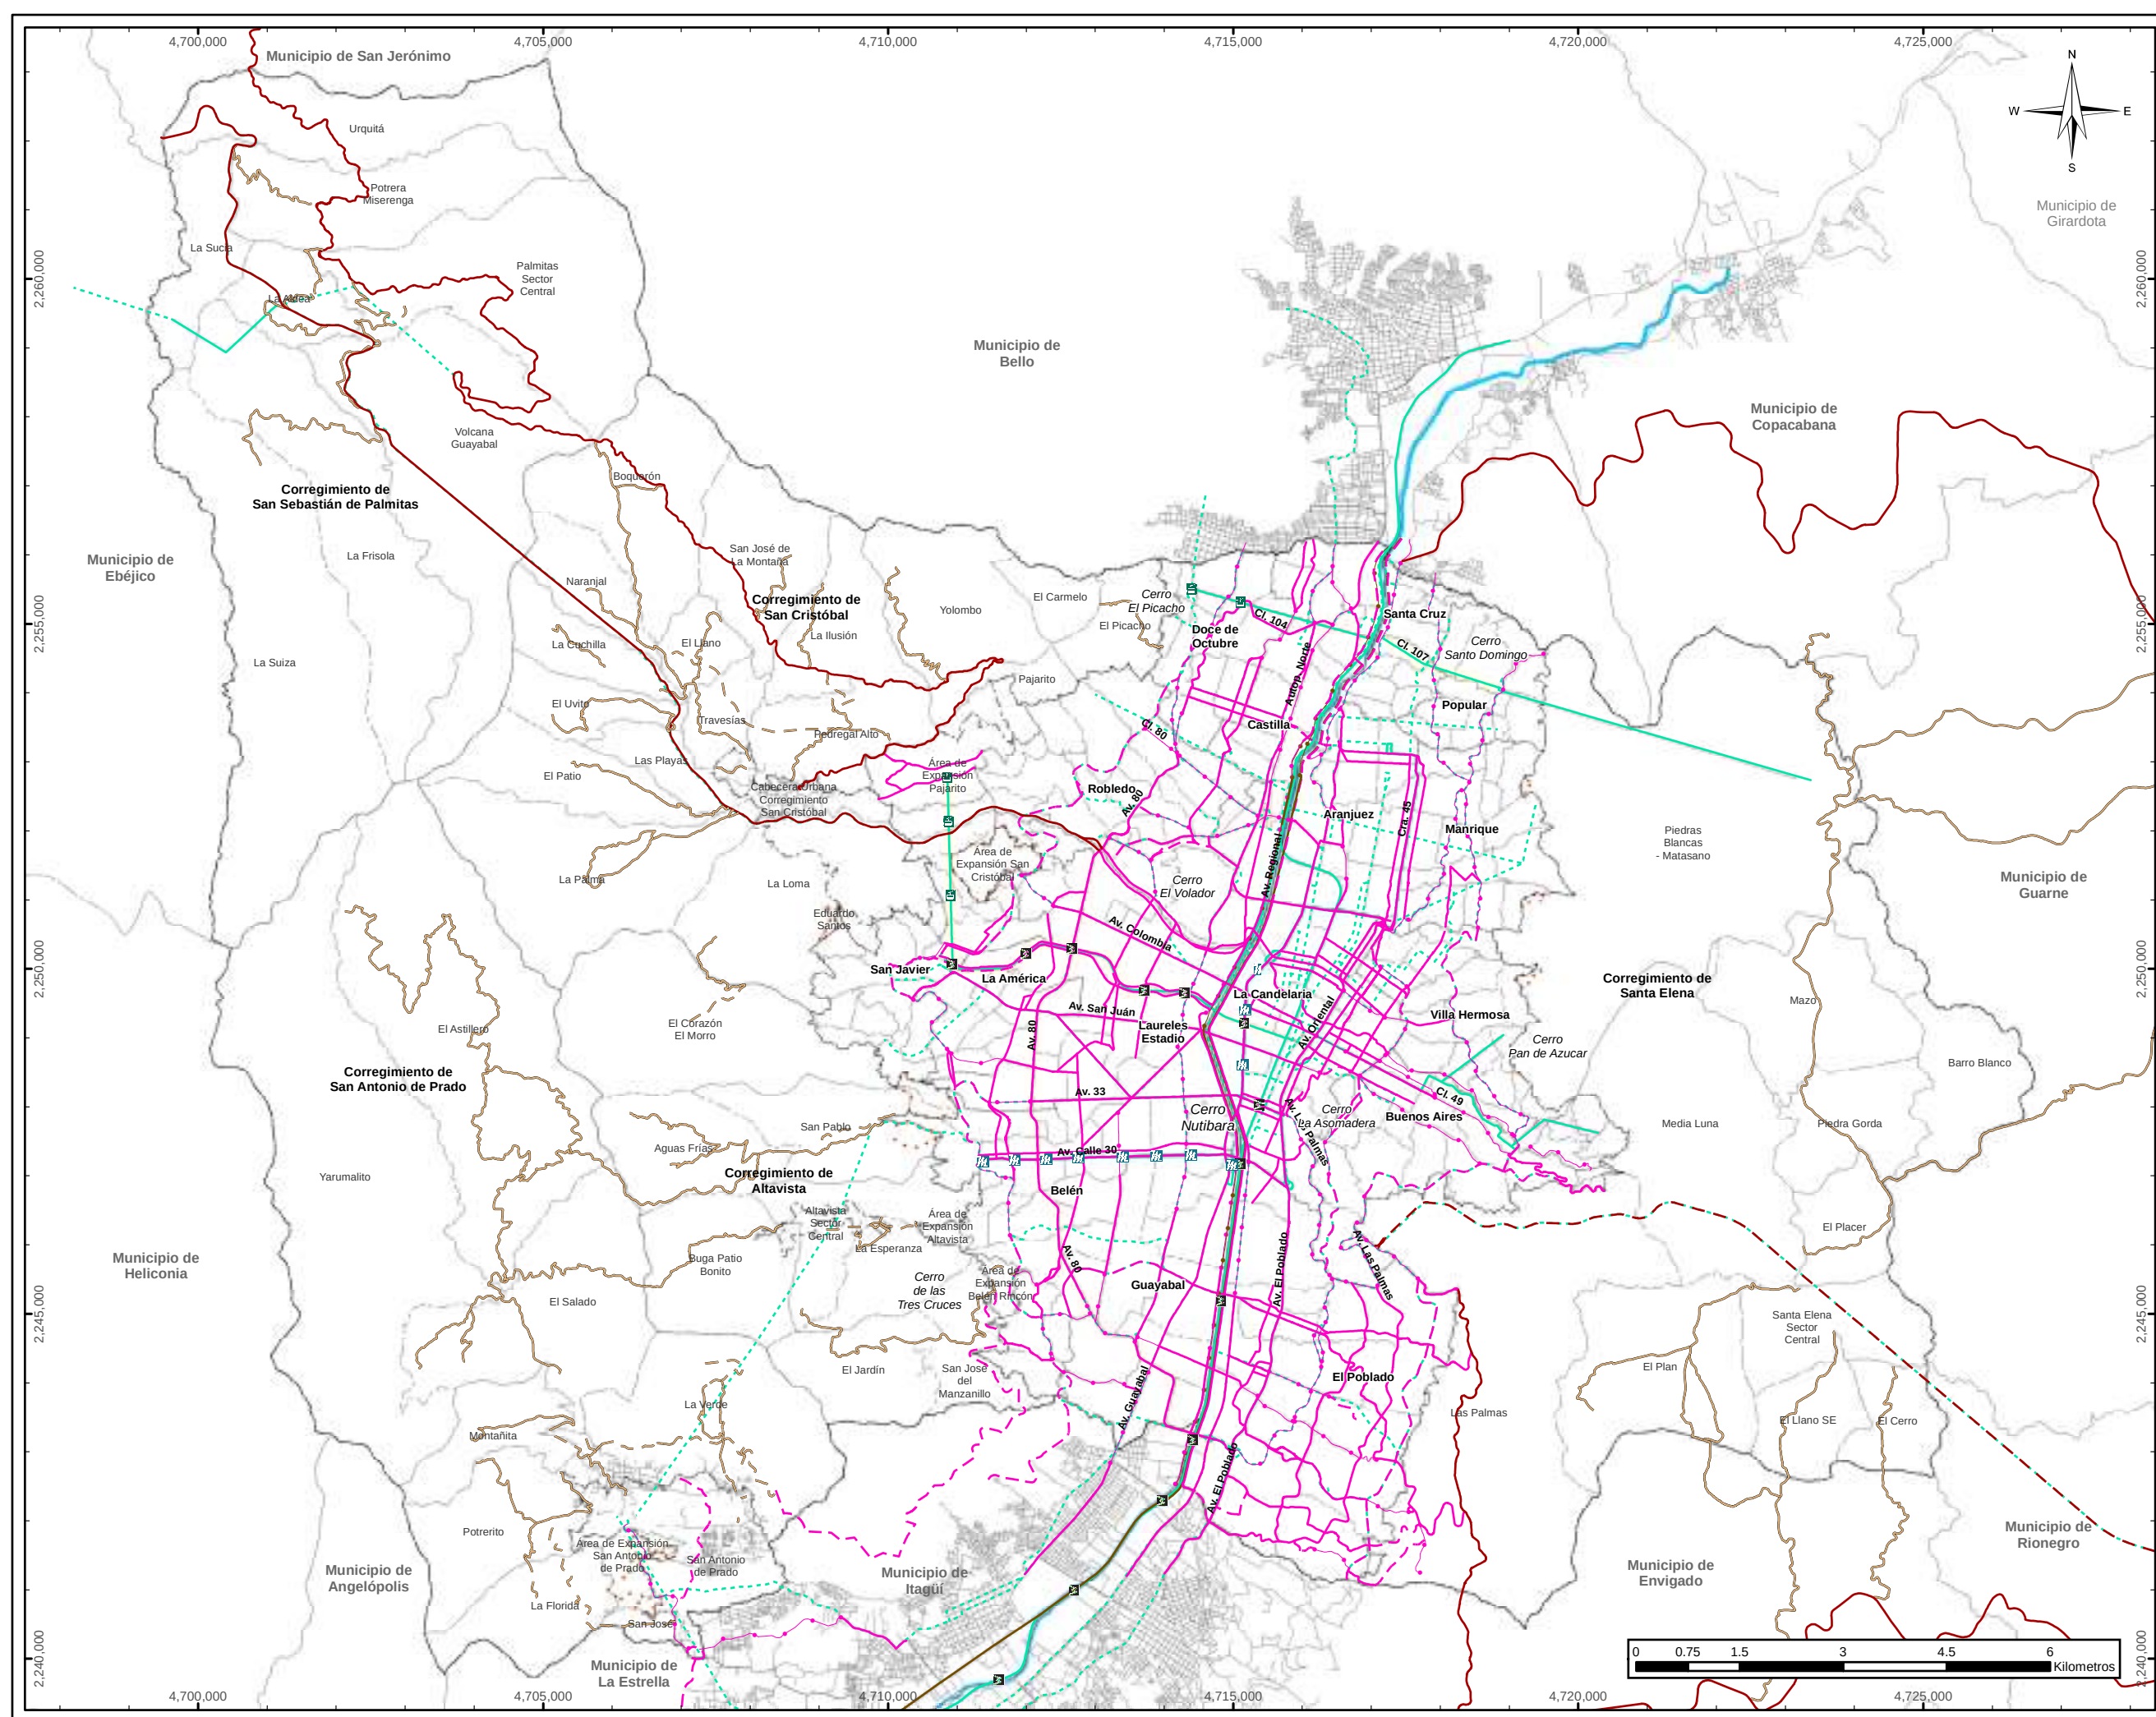

Municipio de Girardota

PLAN DE ORDENAMIENTO TERRITORIAL
DEPARTAMENTO ADMINISTRATIVO DE PLANEACIÓN

SUBSISTEMA DE MOVILIDAD

Convenciones Temáticas

Clasificación

- Autopista urbana o vía de travesía, Ampliación
- Autopista urbana o vía de travesía, Existente
- Autopista urbana o vía de travesía, Projectado
- Vía arteria, Ampliación
- Vía arteria, Existente
- Vía arteria, Projectado
- Vía de primer orden nacional, Existente
- Vía de primer orden nacional, Projectado
- Vía primaria rural, Existente
- Vía primaria rural, Projectado
- Corredores de transporte de pasajeros existente
- Corredores de transporte de pasajeros projectado

Convenciones Cartográficas

---	Límite de Comuna		Metrocable, Línea H
	Río Medellín		Metrocable, Línea J
	Límite Distrito		Metrocable, Línea K
	Límite de Municipio		Metrocable, Línea L
	Límite de Corregimiento		Metrocable, Línea M
	Límite de Expansión Urbana		Metrocable, Línea P
	Perímetro Urbano		Metrocable, La Aldea
	Metro, Línea A		Tranvía, Línea T
	Metro, Línea B		Metroplus, Línea 1
	Línea O		Metroplus, Línea 2



Sistema de Coordenadas

Coordenadas: MAGNA-SIRGAS Origen-Nacional. Longitud Origen: 73° W.
Proyección: Transversa de Mercator. Latitud Origen: 4° N.
EPSG: 9377 Falso Este: 5.000.000. Altura del Plano: 1510 Metros.
Falso Norte: 2.000.000. Datum: MAGNA.

Fuente de Información:
Cartografía básica 2013, POT Acdo. 48 del 2014, Secretarías del Distrito Especial de Medellín.
Operadores de la Alcaldía de Medellín, Conglomerado Público

Elaboró: Departamento Administrativo de Planeación - Alcaldía de Medellín

Procesó: Equipo SIG - Revisión y Ajuste del POT Acdo 48 de 2014 de Medellín

Escala de Impresión: 1:90,000

Fecha de Elaboración: Agosto del 2026

20/37