


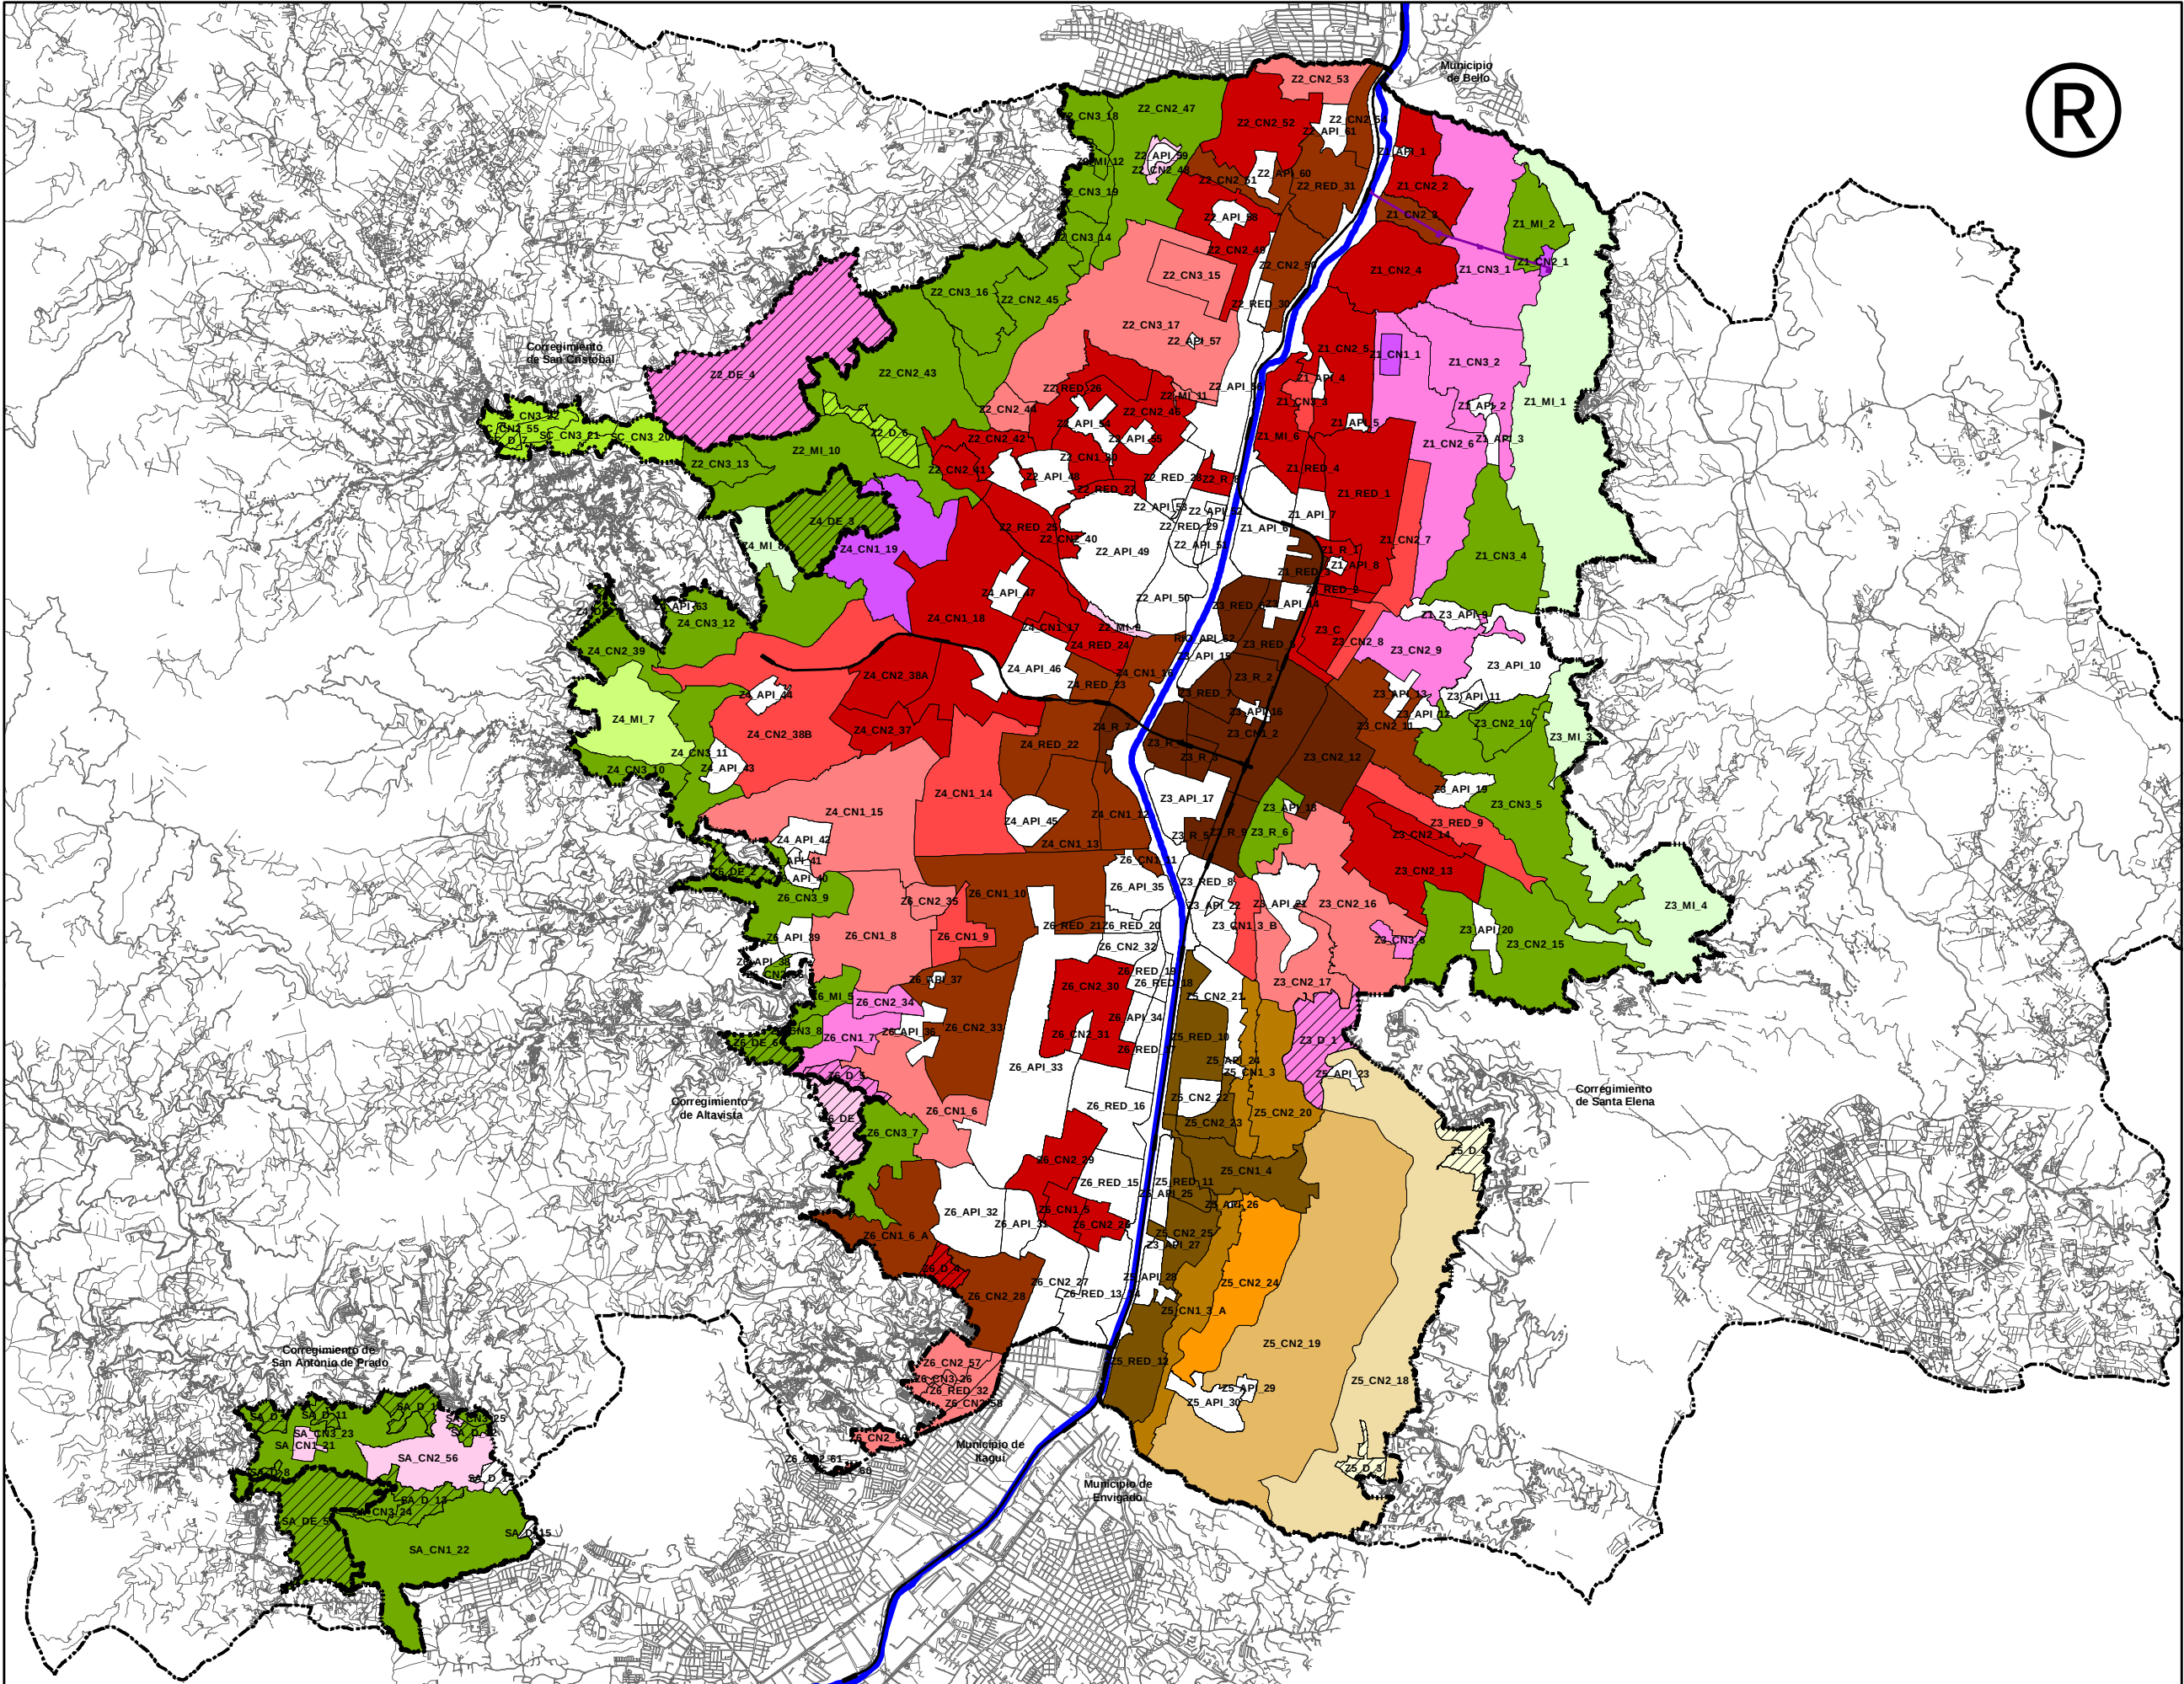



Alcaldía de Medellín
Compromiso de toda la ciudadanía
MUNICIPIO DE MEDELLÍN
DEPARTAMENTO ADMINISTRATIVO DE PLANEACIÓN



PLAN DE ORDENAMIENTO TERRITORIAL
ESTUDIO DE LINEA Y ZONA DE 1999

PLAN DE ORDENAMIENTO TERRITORIAL
PROPUESTA DE AJUSTE

DESCRIPCIÓN: DENSIDADES POR POLIGONO DE TRATAMIENTOS

CONVENCIONES

Franja de Densidades (Área Neta)
Densidades Zonas 1, 2, 3, 4 y 6
Suelo Urbano de San Cristobal y San Antonio de Prado

BAJA

- 0
- 1 a 30
- 31 a 50
- 51 a 80
- 81 a 100

MEDIA

- 101 a 120
- 121 a 200
- 201 a 230

ALTA

- 231 a 250
- 251 a 270
- 271 a 300
- 301 a 350
- 351 a 390

Densidades Zona 5, El Pobado

BAJA

- 0
- 1 a 25
- 26 a 30

MEDIA

- 31 a 75

ALTA

- 76 a 120
- 121 a 150
- 151 a 180

POLIGONOS CON TRATAMIENTO DE DESARROLLO LAS DENSIDADES APLICAN SOBRE AREA BRUTA

----- Limite Municipal
----- Perimetro Urbano
----- Limite Suelo de Expansión
Río Medellín (Río Aburrá)
Tren Metropolitano (Metro)
Metrocable

FUENTE DE INFORMACIÓN:
DATOS: ACTUALIZACIÓN CATASTRAL 2004
PLANOS DEL PLAN DE ORDENAMIENTO TERRITORIAL, ACUERDO 62 DE 1999. HOMOLOGADOS A LA BASE CARTOGRAFICA SIGAME 1998
CARTOGRAFIA SIGAME, GENERALIZADA 1:10000

ELABORO: EQUIPO PLAN DE ORDENAMIENTO TERRITORIAL
PROCESO: UNIDAD DE ORDENAMIENTO TERRITORIAL

FECHA: JULIO DE 2006 ESCALA: 1:65.000

E/Formulación Ttos 2.006/Densidades_Susana_Jui21_Tabiode