

834000

834100


834200

1178100

1178100

Z5_API_25

ZONA 5 - SURORIENTAL

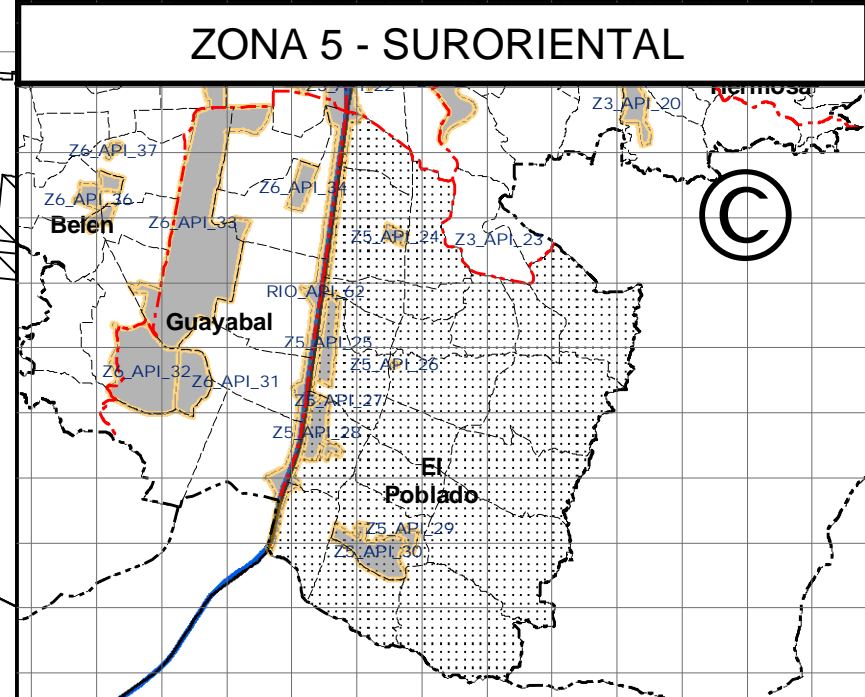

Alcaldía de Medellín
Departamento Administrativo de Planeación
Compromiso de toda la ciudadanía

POLIGONO Z5_API_27

ACUERDO 046 DE 2006
REVISIÓN Y AJUSTE POT

Área para la Preservación
de las Infraestructuras y Elementos
del Sistema Estructurante

DESCRIPCIÓN:
MODELO DE OCUPACION
RESOLUCION No. 222 DE 2007

- CONVENCIONES**
- POLIGONOS DE TRATAMIENTO
 - PROYECTOS VIALES
- SISTEMA OCUPACIONAL**
- CLINICA LAS VEGAS - USO EXCLUSIVO DE SALUD
 - CONTRIBUCION AL ESPACIO PUBLICO Y A LA CALIDAD MEDIO AMBIENTAL
 - USOS COMPATIBLES Y CONDICIONADOS AL USO DE SALUD

LOTES_PREDIALES

- LINEA_METRO
- ESTACION_METRO
- CABLE
- ESTACION_CABLE

HIDROGRAFIA

- Limite Barrios
- Perimetro Urbano
- Limite Municipal
- División de Comunas

FUENTE DE INFORMACION
DATOS: ACTUALIZACION CATASTRAL 2006 - SECRETARIA DE HACIENDA
GEODATABASE TEMÁTICA POT - ACUERDO 046 DE 2006
CARTOGRAFÍA SIGAME 1:10000

FECHA: SEPTIEMBRE DE 2007 ESCALA: 1:1000

DIBUJÓ: ESTEBAN ALZATE JARAMILLO
REVISÓ: JUAN DIEGO LOPERA PÉREZ
APROBÓ: JUAN DIEGO LOPERA PÉREZ

Av. Las Vegas

Q. La Sucia

CI 4 Sur

Z5_API_28

La Aguacatala

Q. La Sucia

CLINICA LAS VEGAS - USO EXCLUSIVO DE SALUD

Z5_API_27

CLINICA LAS VEGAS - USO EXCLUSIVO DE SALUD

Z5_CN2_25

CONTRIBUCION AL ESPACIO PUBLICO Y A LA CALIDAD MEDIO AMBIENTAL

USOS COMPLEMENTARIOS Y CONDICIONADOS

1178000

1178000

1177900

1177900

834000

834100

834200