


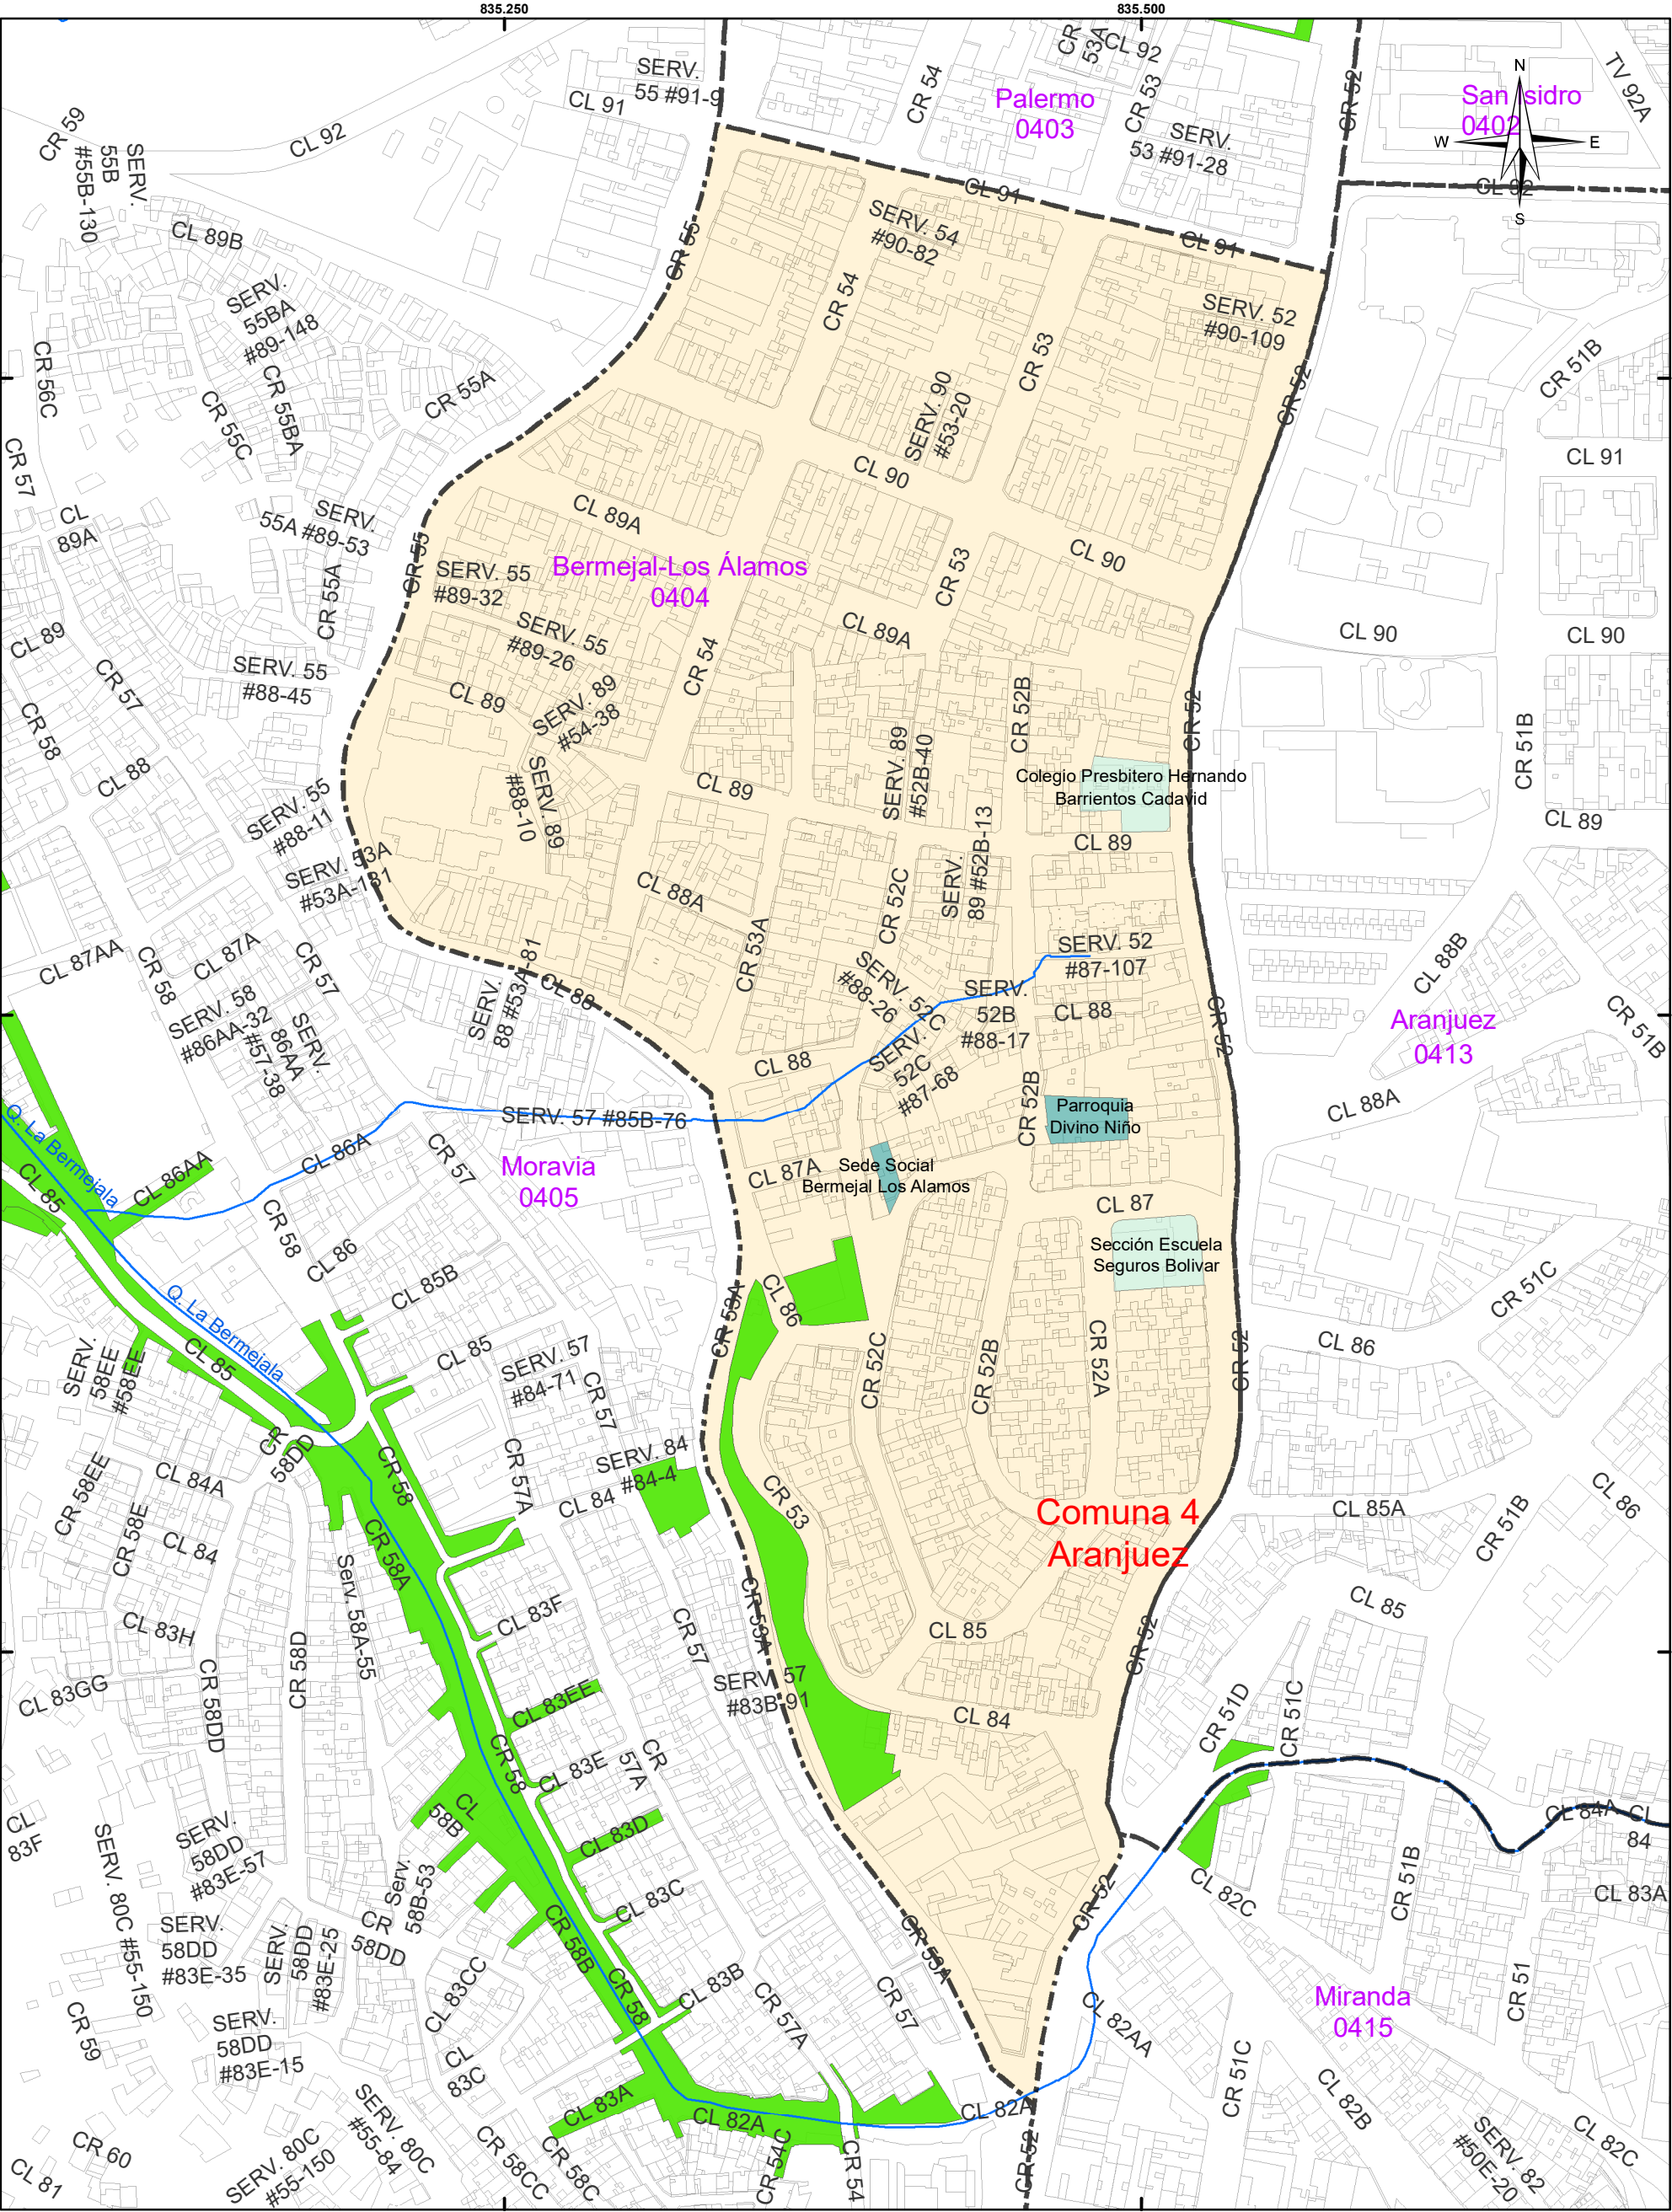

Alcaldía de Medellín

MUNICIPIO DE MEDELLÍN

DEPARTAMENTO ADMINISTRATIVO DE PLANEACIÓN

COMUNA 4 - BARRIO BERMEJAL- LOS ÁLAMOS

Código 0404

Escala de impresión:

1:2.500

Fecha de Elaboración:

enero de 2020

42/249

Elaboró: Departamento Administrativo de Planeación

Procesó: Subdirección de Información y Evaluación Estratégica

Sistema de Coordenadas

Coordenadas: Magna origen Medellín 2010

Proyección: Cartesianas

Falso Este: 835378,647

Falso Norte: 1180816,875


Longitud Origen: -75,564886

Latitud Origen: 6,2292208

Altura del Plano: 1510 Metros

Coordenadas Geográficas: GCS_MAGNA

Datum: MAGNA

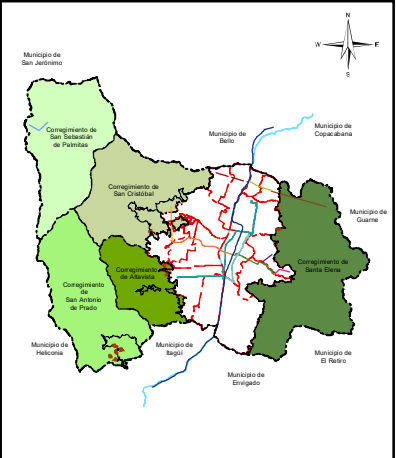

Convenciones Temáticas

Equipamientos Básicos Sociales

Equipamientos Básicos Comunitarios

Espacio Público Existente

Perímetro Barrio

Construcción

Red Hídrica

Convenciones Cartográficas

Perímetro Urbano Acdo. 048 de 2014

Límite Suelo de Expansión

Límite de Corregimiento

Límite Municipal

Límite de Comuna

Río Medellín

METRO, Línea A, Niquía-La Estrella

METRO, Línea B, San Antonio-San Javier

METROCABLE, Línea J, San Javier-La Aurora

METROCABLE, Línea K, Acevedo-Santo Domingo

METROCABLE, Línea L, Santo Domingo-Arví

METROCABLE, La Aldea-Las Teresitas-El Morrón

METROCABLE, Línea H, Alejandro Echavarría-La Sierra

METROCABLE, Línea M, Miraflores-13 Noviembre

METROCABLE, Línea P, Picacho

METROPLUS, Línea 1, U. de M.-Av. del Fer-P. Aranjuez

METROPLUS, Línea 2, U. de M. Pretronal Oriental

TRANVIA, Línea 1, San Antonio-Alejandro Echavarría

Sectorización Política Administrativa por Definir

Vías Área Metropolitana