




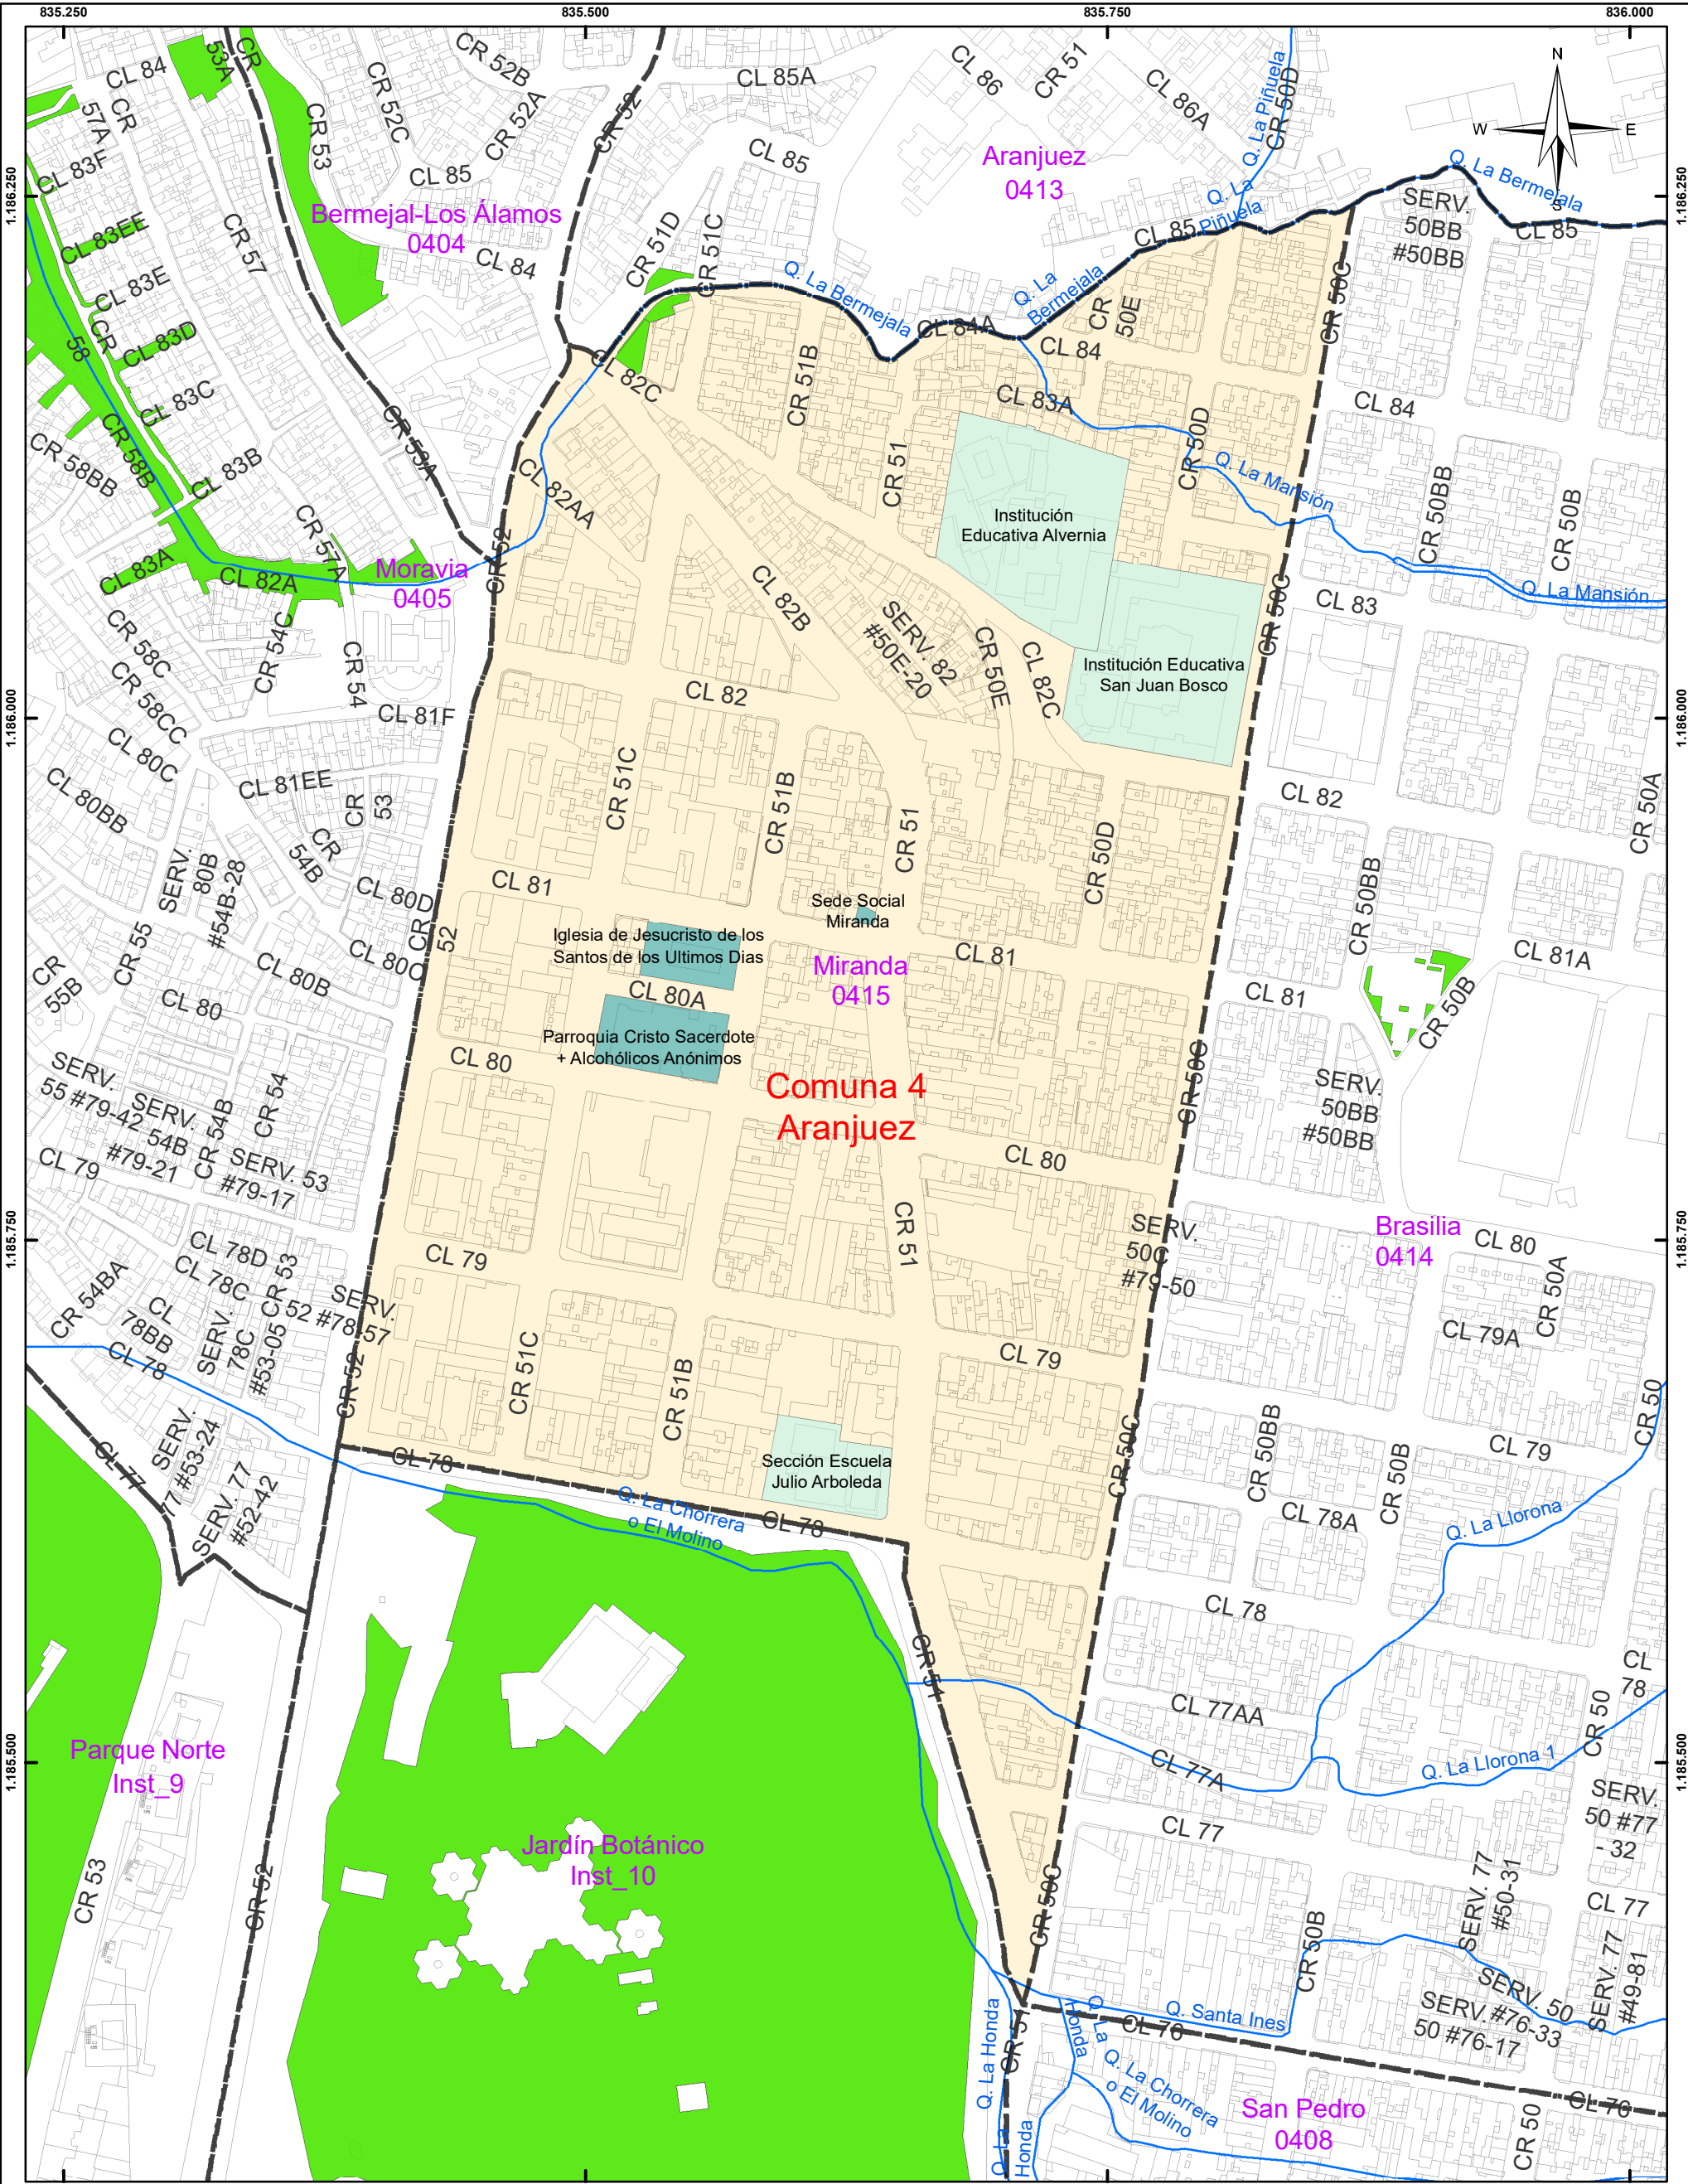

Alcaldía de Medellín
MUNICIPIO DE MEDELLÍN
DEPARTAMENTO ADMINISTRATIVO DE PLANEACIÓN

COMUNA 4 - BARRIO MIRANDA
Código 0415


Escala de impresión: 1:3.000	Fecha de Elaboración: enero de 2020	52/249
---------------------------------	--	--------

Elaboró: Departamento Administrativo de Planeación

Procesó: Subdirección de Información y Evaluación Estratégica

Sistema de Coordenadas

Coordenadas: Magna origen Medellín 2010
Proyección: Cartesianas
Falso Este: 835378,647
Falso Norte: 1180816,875
Longitud Origen: -75,564886
Latitud Origen: 6,2292208
Altura del Plano: 1510 Metros
Coordenadas Geográficas: GCS_MAGNA
Datum: MAGNA

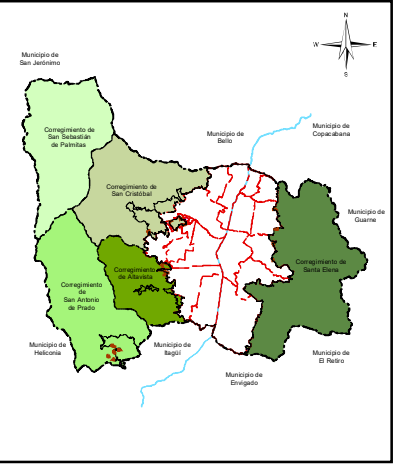

Convenciones Temáticas

Equipamientos Básicos Sociales	Espacio Público Existente
Equipamientos Básicos Comunitarios	Perímetro Barrio
	Construcción
	Red Hídrica

Convenciones Cartográficas

Perímetro Urbano Acdo. 048 de 2014	METRO, Línea A, Niquía-La Estrella
Límite Suelo de Expansión	METRO, Línea B, San Antonio-San Javier
Límite de Corregimiento	METRO, Línea C, San Javier-La Aurora
Límite Municipal	METRO, Línea D, Acevedo-Santo Domingo
Límite de Comuna	
Río Medellín	

Convenciones Cartográficas

METRO, Línea E, Santo Domingo-Arví	METROPLUS, Línea 2, U. de M. Pretronal Oriental
METRO, Línea F, Aldea-Las Teresitas-El Morrón	TRANVIA, Línea 1, San Antonio-Alejandro Echavarría
METRO, Línea G, Alejandro Echavarría-La Sierra	Sectorización Política Administrativa por Definir
METRO, Línea H, Miraflores-13 Noviembre	Vías Área Metropolitana
METRO, Línea I, Picacho	
METROPLUS, Línea 1, U. de M. Av. del Fer-P. Aranjuez	
METROPLUS, Línea 2, U. de M. Pretronal Oriental	
TRANVIA, Línea 1, San Antonio-Alejandro Echavarría	