


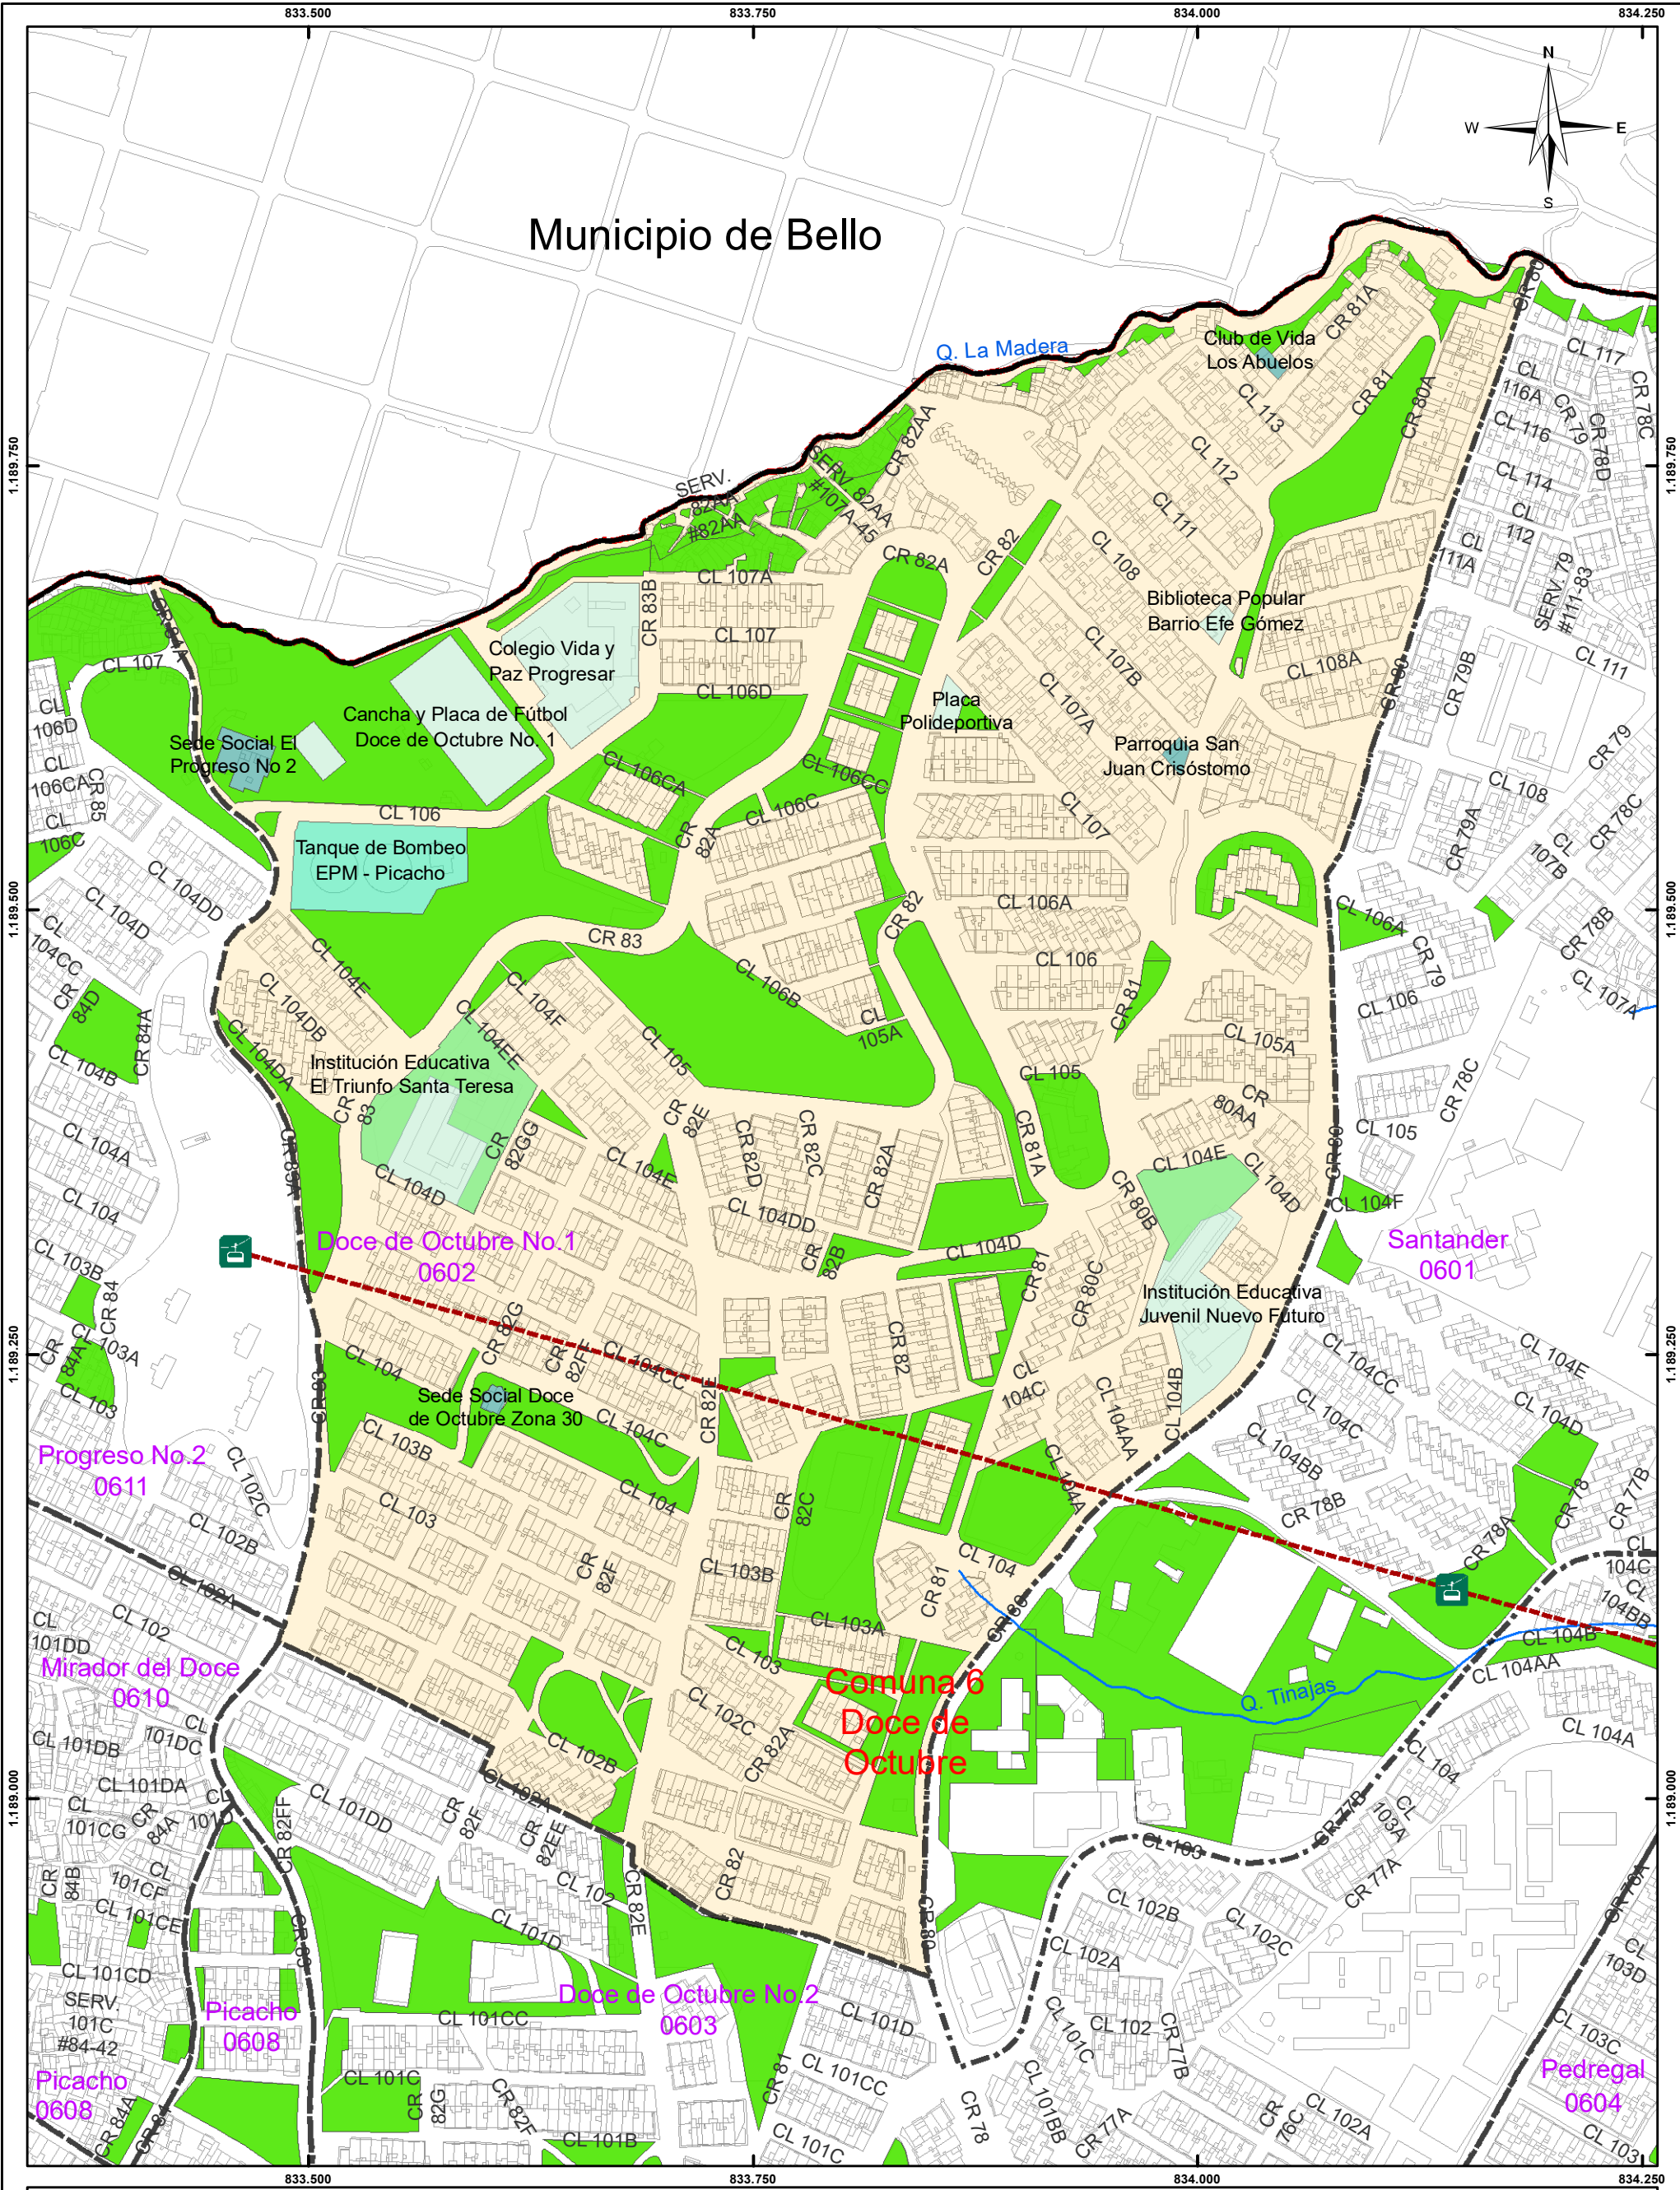

Alcaldía de Medellín
MUNICIPIO DE MEDELLÍN
DEPARTAMENTO ADMINISTRATIVO DE PLANEACIÓN

COMUNA 6 - BARRIO DOCE DE OCTUBRE N°1
Código 0602

Escala de impresión: 1:3.500	Fecha de Elaboración: enero de 2020	68/249
Elaboró: Departamento Administrativo de Planeación		
Procesó: Subdirección de Información y Evaluación Estratégica		

Sistema de Coordenadas

Coordenadas: Magna origen Medellín 2010
Proyección: Cartesianas
Falso Este: 835378,647
Falso Norte: 1180816,875
Longitud Origen: -75,564886
Latitud Origen: 6,2292208
Altura del Plano: 1510 Metros
Coordenadas Geográficas: GCS_MAGNA
Datum: MAGNA

Convenciones Temáticas

- Equipamientos Básicos Sociales
- Equipamientos Básicos Comunitarios
- Equipamientos de Infraestructuras
- Espacio Público Existente
- Perímetro Barrio
- Construcción
- Red Hídrica

Convenciones Cartográficas

- Perímetro Urbano Acdo. 048 de 2014
- Límite Suelo de Expansión
- Límite de Corregimiento
- Límite Municipal
- Límite de Comuna
- Río Medellín
- METRO, Línea A, Niquía-La Estrella
- METRO, Línea B, San Antonio-San Javier
- METRO, Línea J, San Javier-La Aurora
- METRO, Línea K, Acevedo-Santo Domingo
- METRO, Línea L, Santo Domingo-Arví
- METRO, Línea H, Alejandro Echavarría-La Sierra
- METRO, Línea P, Picacho
- METRO, Línea 1, U. de M.-Av. del Fer-P. Aranjuez
- METRO, Línea 2, U. de M.-Pretronal Oriental
- TRANVIA, Línea 1, San Antonio-Alejandro Echavarría
- Sectorización Política Administrativa por Definir
- Vías Área Metropolitana

