




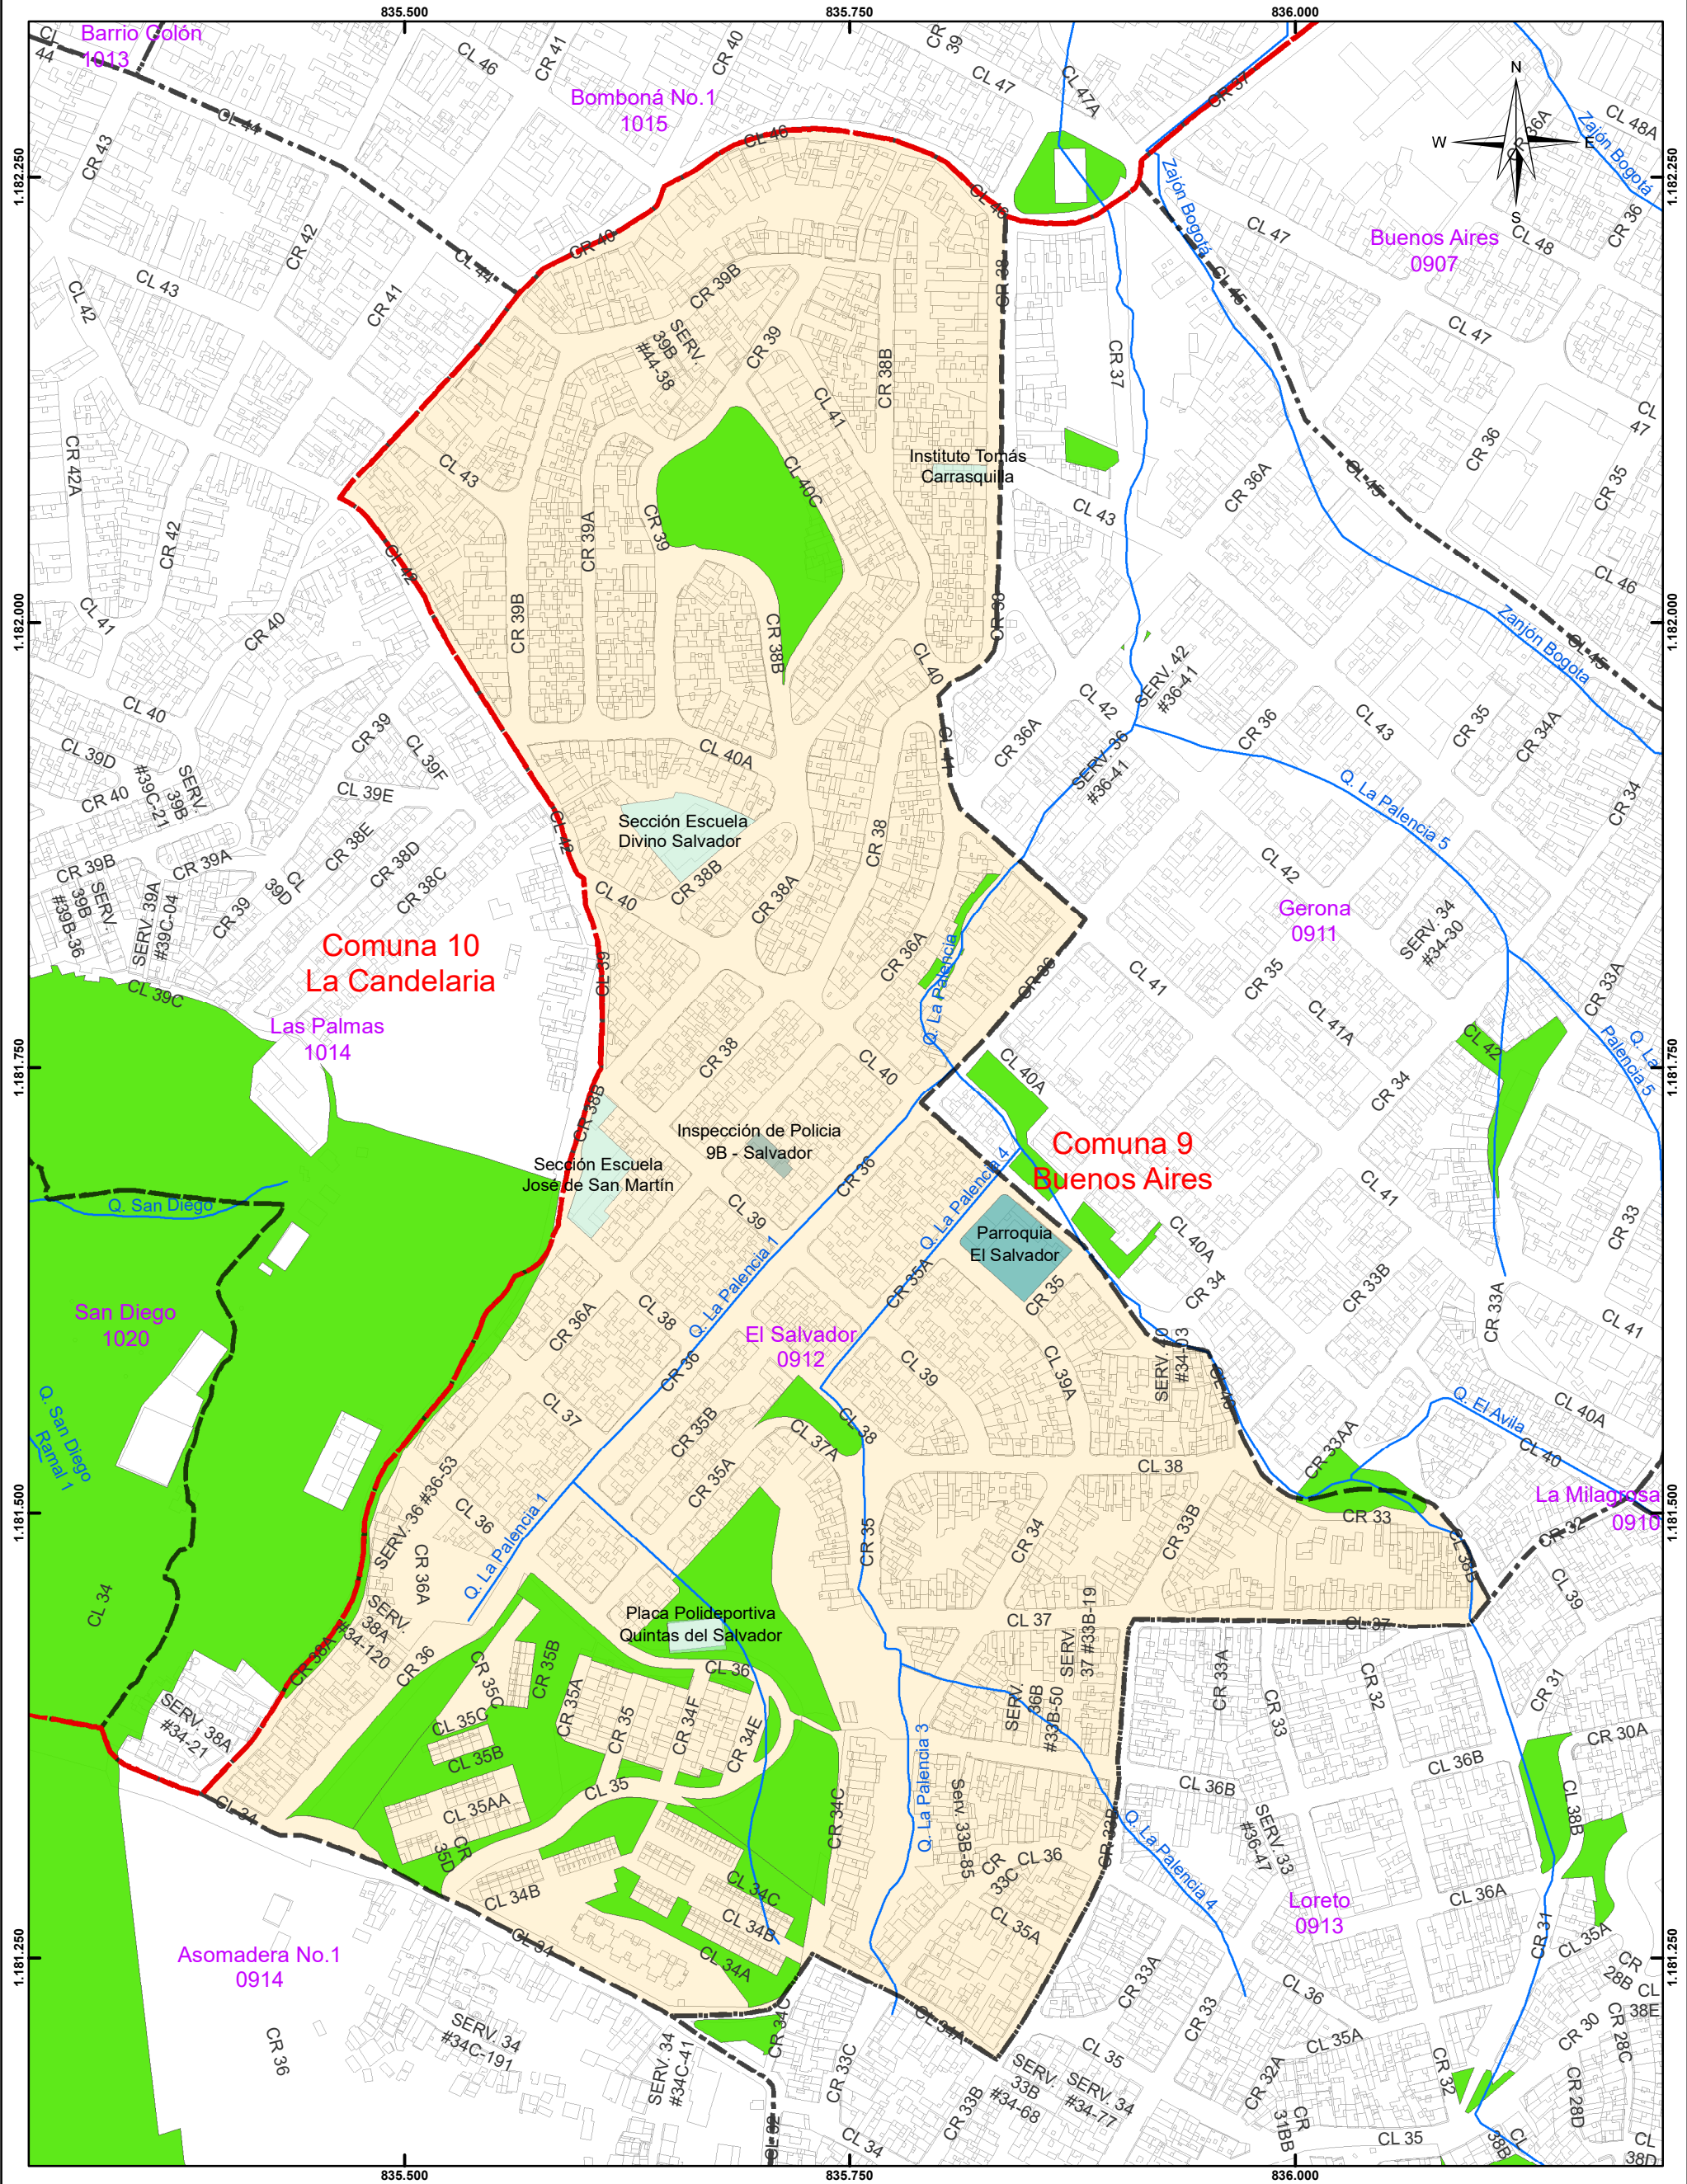

Alcaldía de Medellín
MUNICIPIO DE MEDELLÍN
DEPARTAMENTO ADMINISTRATIVO DE PLANEACIÓN

COMUNA 9 - BARRIO EL SALVADOR
Código 0912


Escala de impresión: 1:3.500	Fecha de Elaboración: diciembre de 2019	130/249
---------------------------------	--	---------

Elaboró: Departamento Administrativo de Planeación

Procesó: Subdirección de Información y Evaluación Estratégica

Sistema de Coordenadas

Coordenadas: Magna origen Medellín 2010
Proyección: Cartesianas
Falso Este: 835378,647
Falso Norte: 1180816,875
Longitud Origen: -75,564886
Latitud Origen: 6,2292208
Altura del Planol: 1510 Metros
Coordenadas Geográficas: GCS_MAGNA
Datum: MAGNA

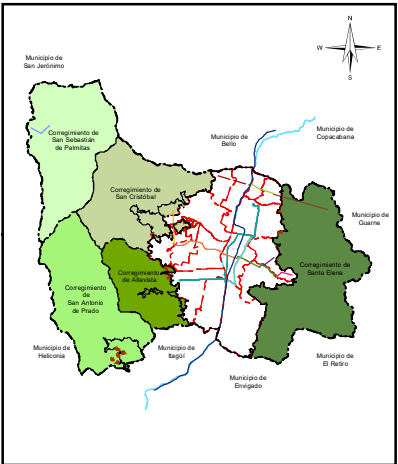

Convenciones Temáticas

Equipamientos Básicos Sociales	Espacio Público Existente
Equipamientos Básicos Comunitarios	Perímetro Barrio
Equipamientos de Seguridad y Convivencia	Construcción
	Red Hídrica

Convenciones Cartográficas

Perímetro Urbano Acdo. 048 de 2014	METROPLUS, Línea 1, U. de M.-Av. del Fer-P. Aranjuez
Límite Suelo de Expansión	METROPLUS, Línea 2, U. de M. Pretronal Oriental
Límite de Corregimiento	TRANVIA, Línea 1, San Antonio-Alejandro Echavarría
Límite Municipal	Sectorización Política Administrativa por Definir
Límite de Comuna	Vías Área Metropolitana
Río Medellín	
METRO, Línea A, Niquía-La Estrella	
METRO, Línea B, San Antonio-San Javier	
METROPLUS, Línea J, San Javier-La Aurora	
METROPLUS, Línea K, Acevedo-Santo Domingo	