


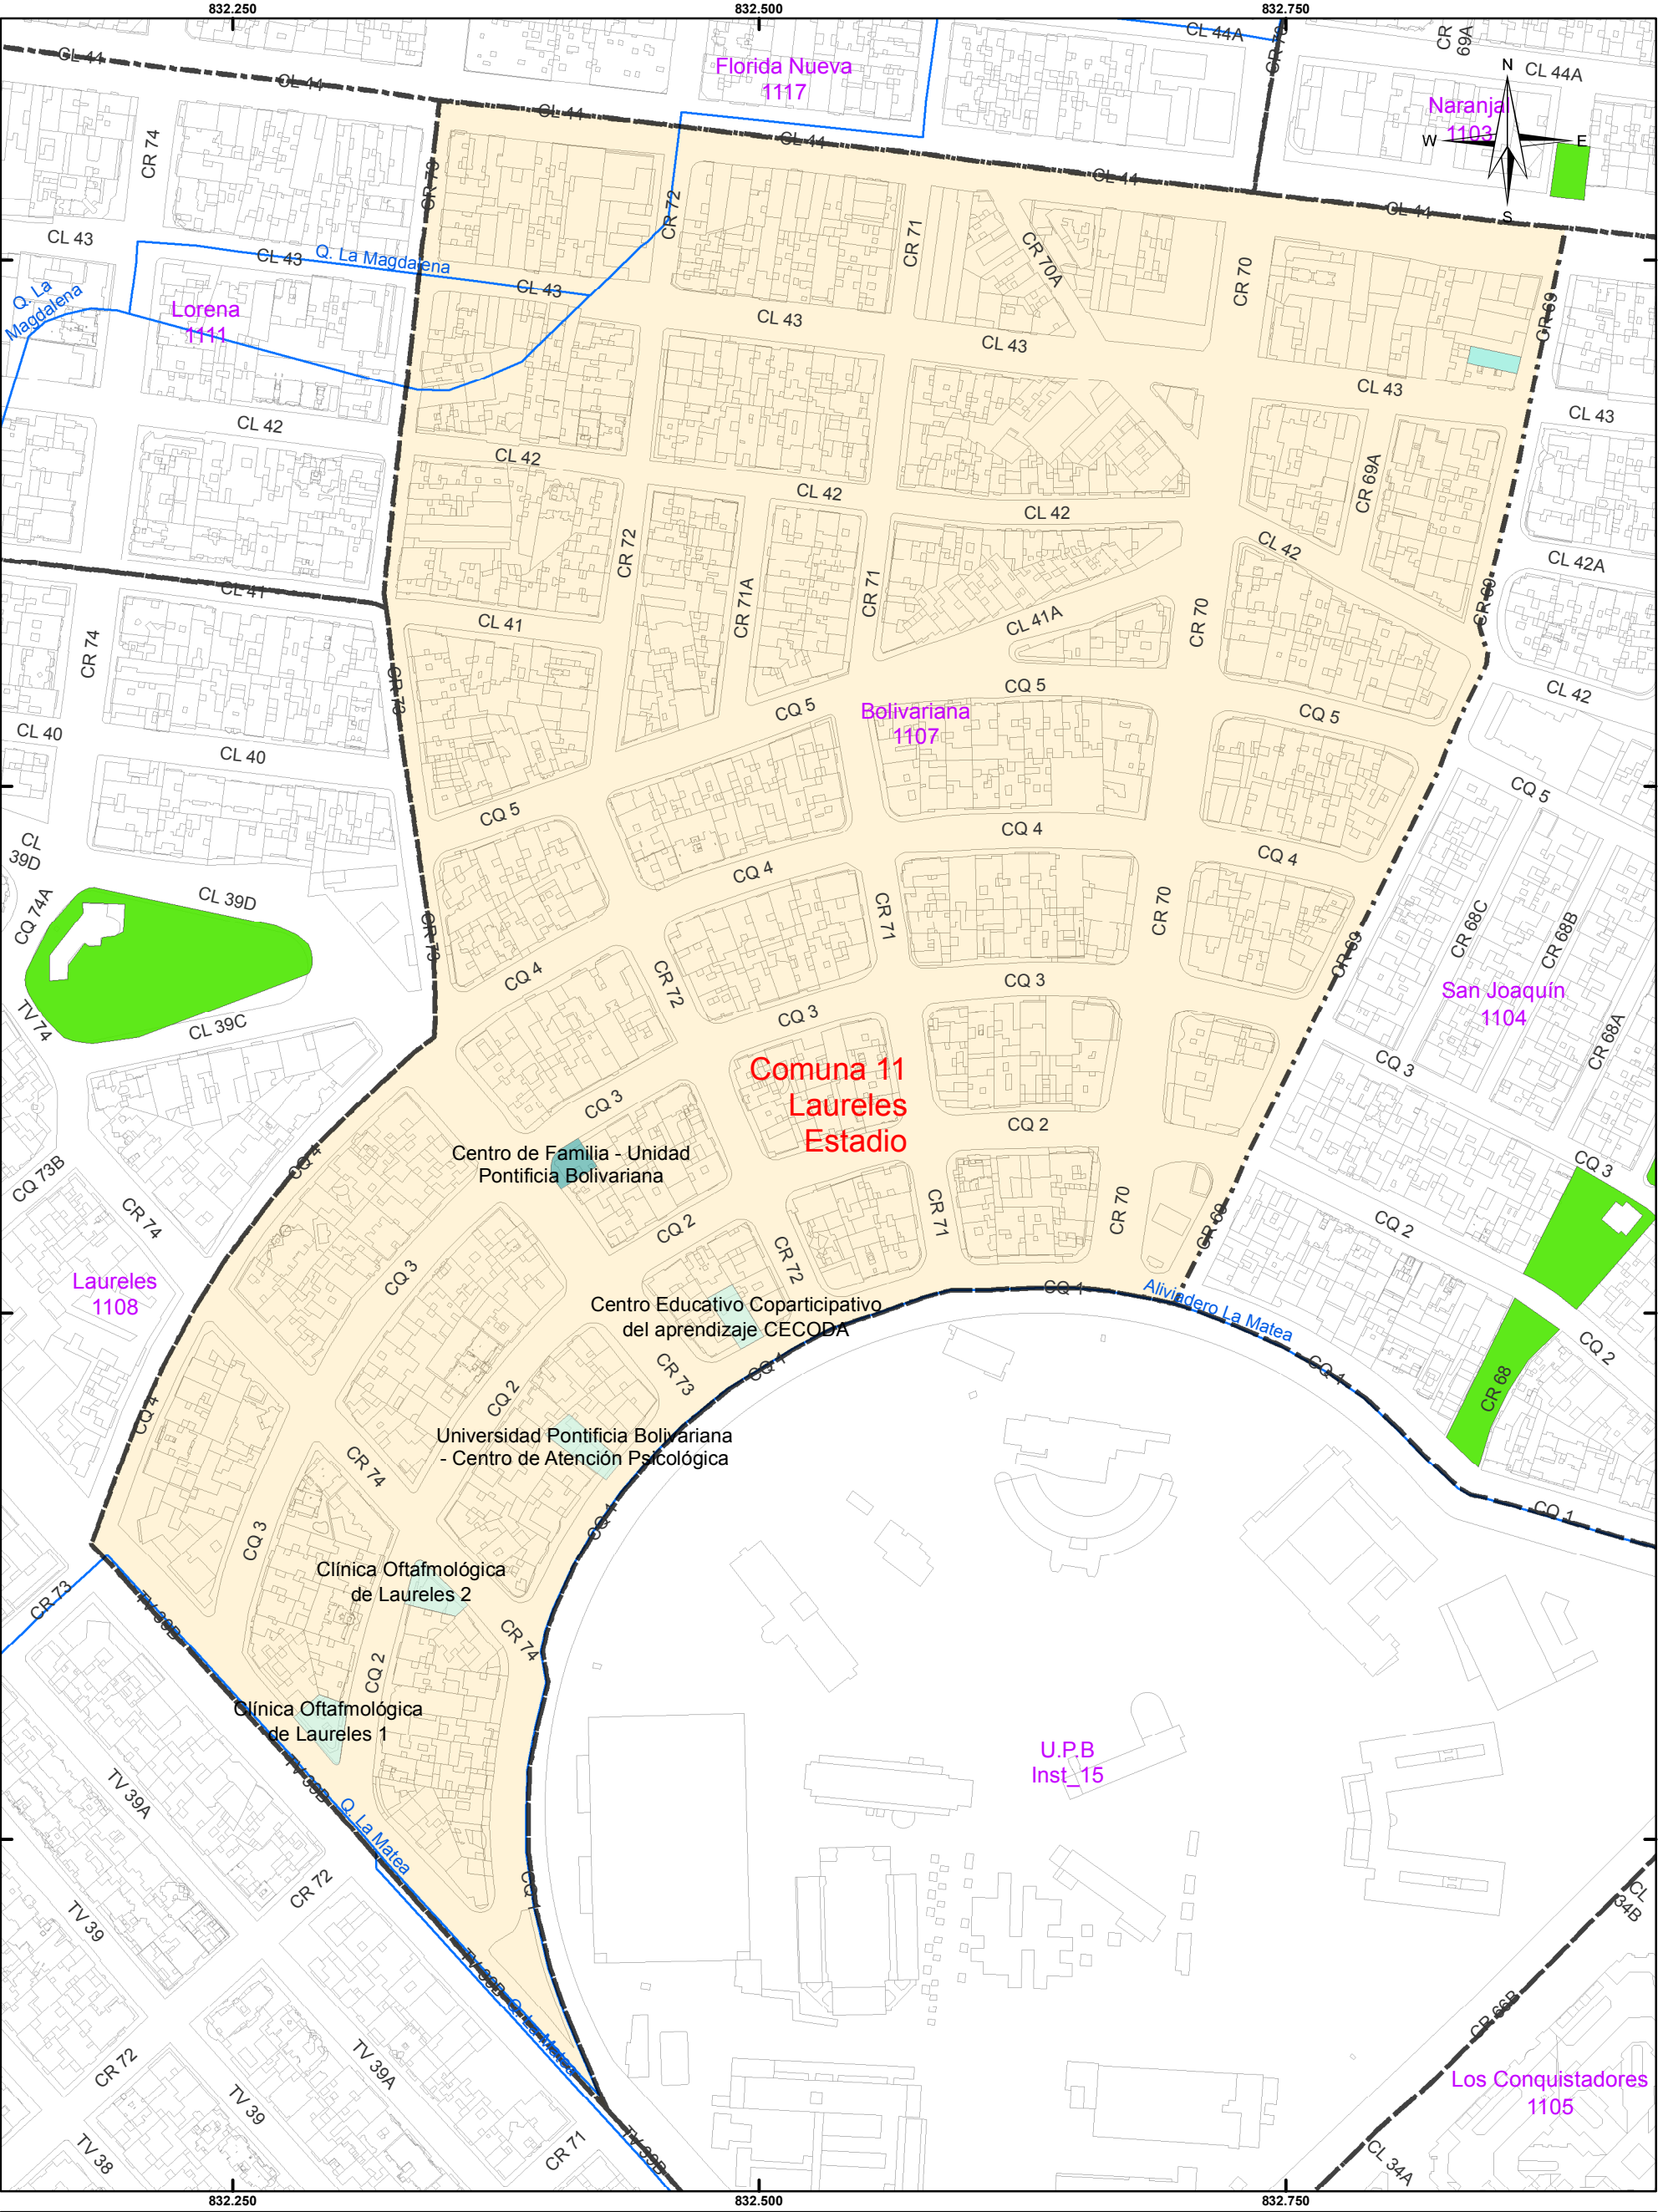



Alcaldía de Medellín
MUNICIPIO DE MEDELLÍN
DEPARTAMENTO ADMINISTRATIVO DE PLANEACIÓN

COMUNA 11- BARRIO BOLIVARIANA Código 1107		
Escala de impresión: 1:3.000	Fecha de Elaboración: noviembre de 2019	158/249
Elaboró: Departamento Administrativo de Planeación		
Procesó: Subdirección de Información y Evaluación Estratégica		

Sistema de Coordenadas

Coordenadas: Magna origen Medellín 2010
Proyección: Cartesianas
Falso Este: 835378,647
Falso Norte: 1180816,875
Longitud Origen: -75,564886
Latitud Origen: 6,2292208
Altura del Plano: 1510 Metros
Coordenadas Geográficas: GCS_MAGNA
Datum: MAGNA



Convenciones Temáticas

Equipamientos Básicos Sociales	Espacio Público Existente
Equipamientos Básicos Comunitarios	Perímetro Barrio
Equipamientos Institucionales	Construcción
	Red Hídrica

Convenciones Cartográficas

Perímetro Urbano Acdo. 048 de 2014	METROPLUS, Línea 1, U. de M.-Av. del Fer-P. Aranjuez
Límite Suelo de Expansión	METROPLUS, Línea 2, U. de M.Pretroncal Oriental
Límite de Corregimiento	TRANVIA, Línea 1, San Antonio-Alejandro Echavarría
Límite Municipal	Sectorización Política Administrativa por Definir
Límite de Comuna	Vías Área Metropolitana
Río Medellín	
METRO, Línea A, Niquía-La Estrella	
METRO, Línea B, San Antonio-San Javier	
METROCABLE, Línea J, San Javier-La Aurora	
METROCABLE, Línea K, Acevedo-Santo Domingo	
METROCABLE, Línea L, Santo Domingo-Arví	
METROCABLE, La Aldea-Las Teresitas-El Morrón	
METROCABLE, Línea H, Alejandro Echavarría-La Sierra	
METROCABLE, Línea M, Miraflores-13 Noviembre	
METROCABLE, Línea P, Picacho	