


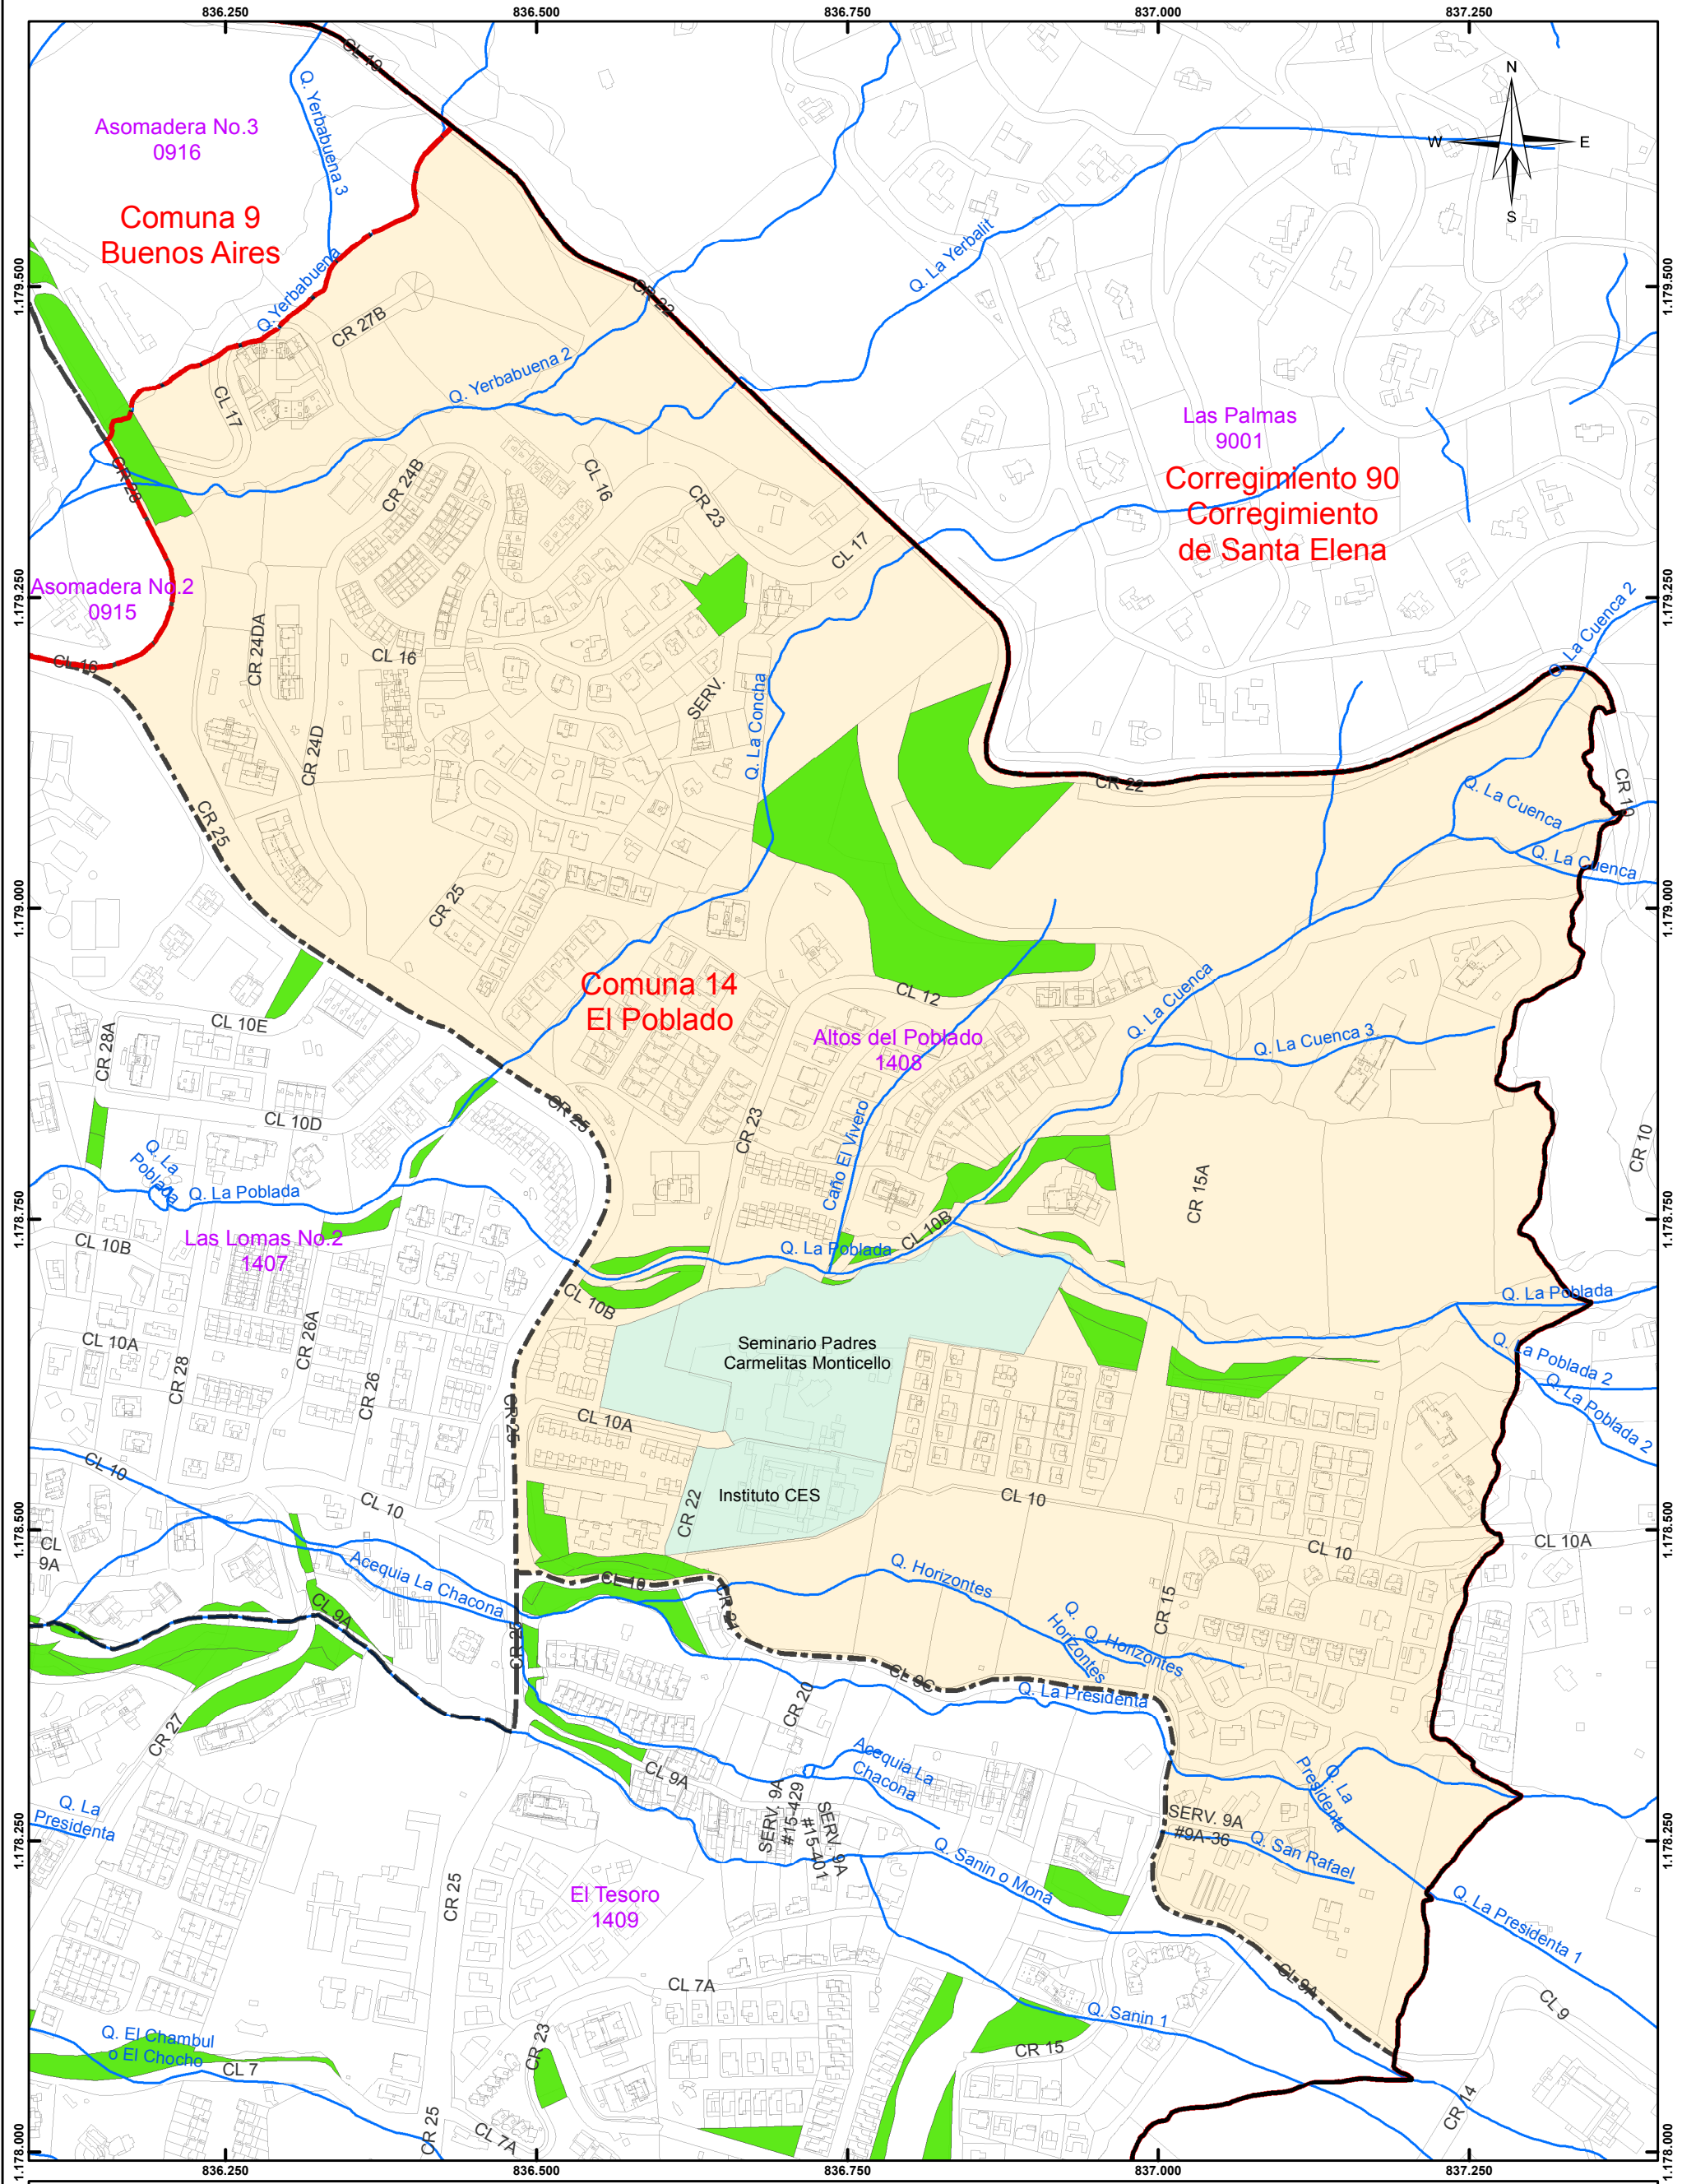



Alcaldía de Medellín
MUNICIPIO DE MEDELLÍN
DEPARTAMENTO ADMINISTRATIVO DE PLANEACIÓN

COMUNA 14 - BARRIO ALTOS DEL POBLADO
Código 1408


Escala de impresión: 1:5.000	Fecha de Elaboración: julio de 2019	206/249
---------------------------------	--	---------

Elaboró: Departamento Administrativo de Planeación

Procesó: Subdirección de Información y Evaluación Estratégica

Sistema de Coordenadas

Coordenadas Proyectadas: PCS MAG Ant Medellín
Proyección: Transversa de Mercator
Falso Este: 835.378
Falso Norte: 1.180.816
Meridiano Central: -75.5649
Latitud de Origen: 6.2292
Unidad Lineal: Metros
Coordenadas Geográficas: GCS_MAGNA
Datum: Magna, Origen Medellín

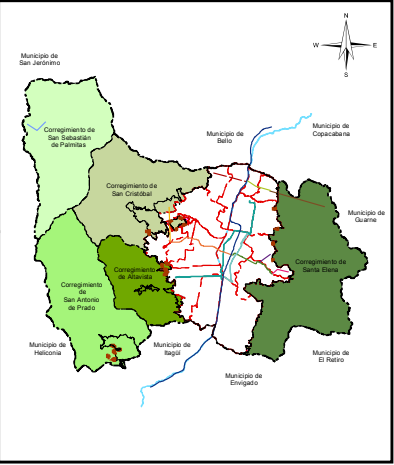

Convenciones Temáticas

Equipamientos Básicos Sociales	Espacio Público Existente
Perímetro Barrio	Construcción
Red Hídrica	

Convenciones Cartográficas

Perímetro Urbano Acdo. 048 de 2014	METRO, Línea A, Niquía-La Estrella
Límite Suelo de Expansión	METRO, Línea B, San Antonio-San Javier
Límite de Corregimiento	METRO, Línea C, San Javier-La Aurora
Límite Municipal	METRO, Línea D, Acevedo-Santo Domingo
Límite de Comuna	
Río Medellín	

Convenciones Cartográficas

METRO, Línea E, Santo Domingo-Arví	
METRO, Línea F, La Aldea-Las Teresitas-El Morrón	
METRO, Línea G, Alejandro Echavarría-La Sierra	
METRO, Línea H, Miraflores-13 Noviembre	
METRO, Línea I, Picacho	
METRO, Línea J, U. de M.-Av. del Fer-P. Aranjuez	
METRO, Línea K, U. de M. Pretronal Oriental	
TRANVÍA, Línea 1, San Antonio-Alejandro Echavarría	
Sectorización Política Administrativa por Definir	
Vías Área Metropolitana	