


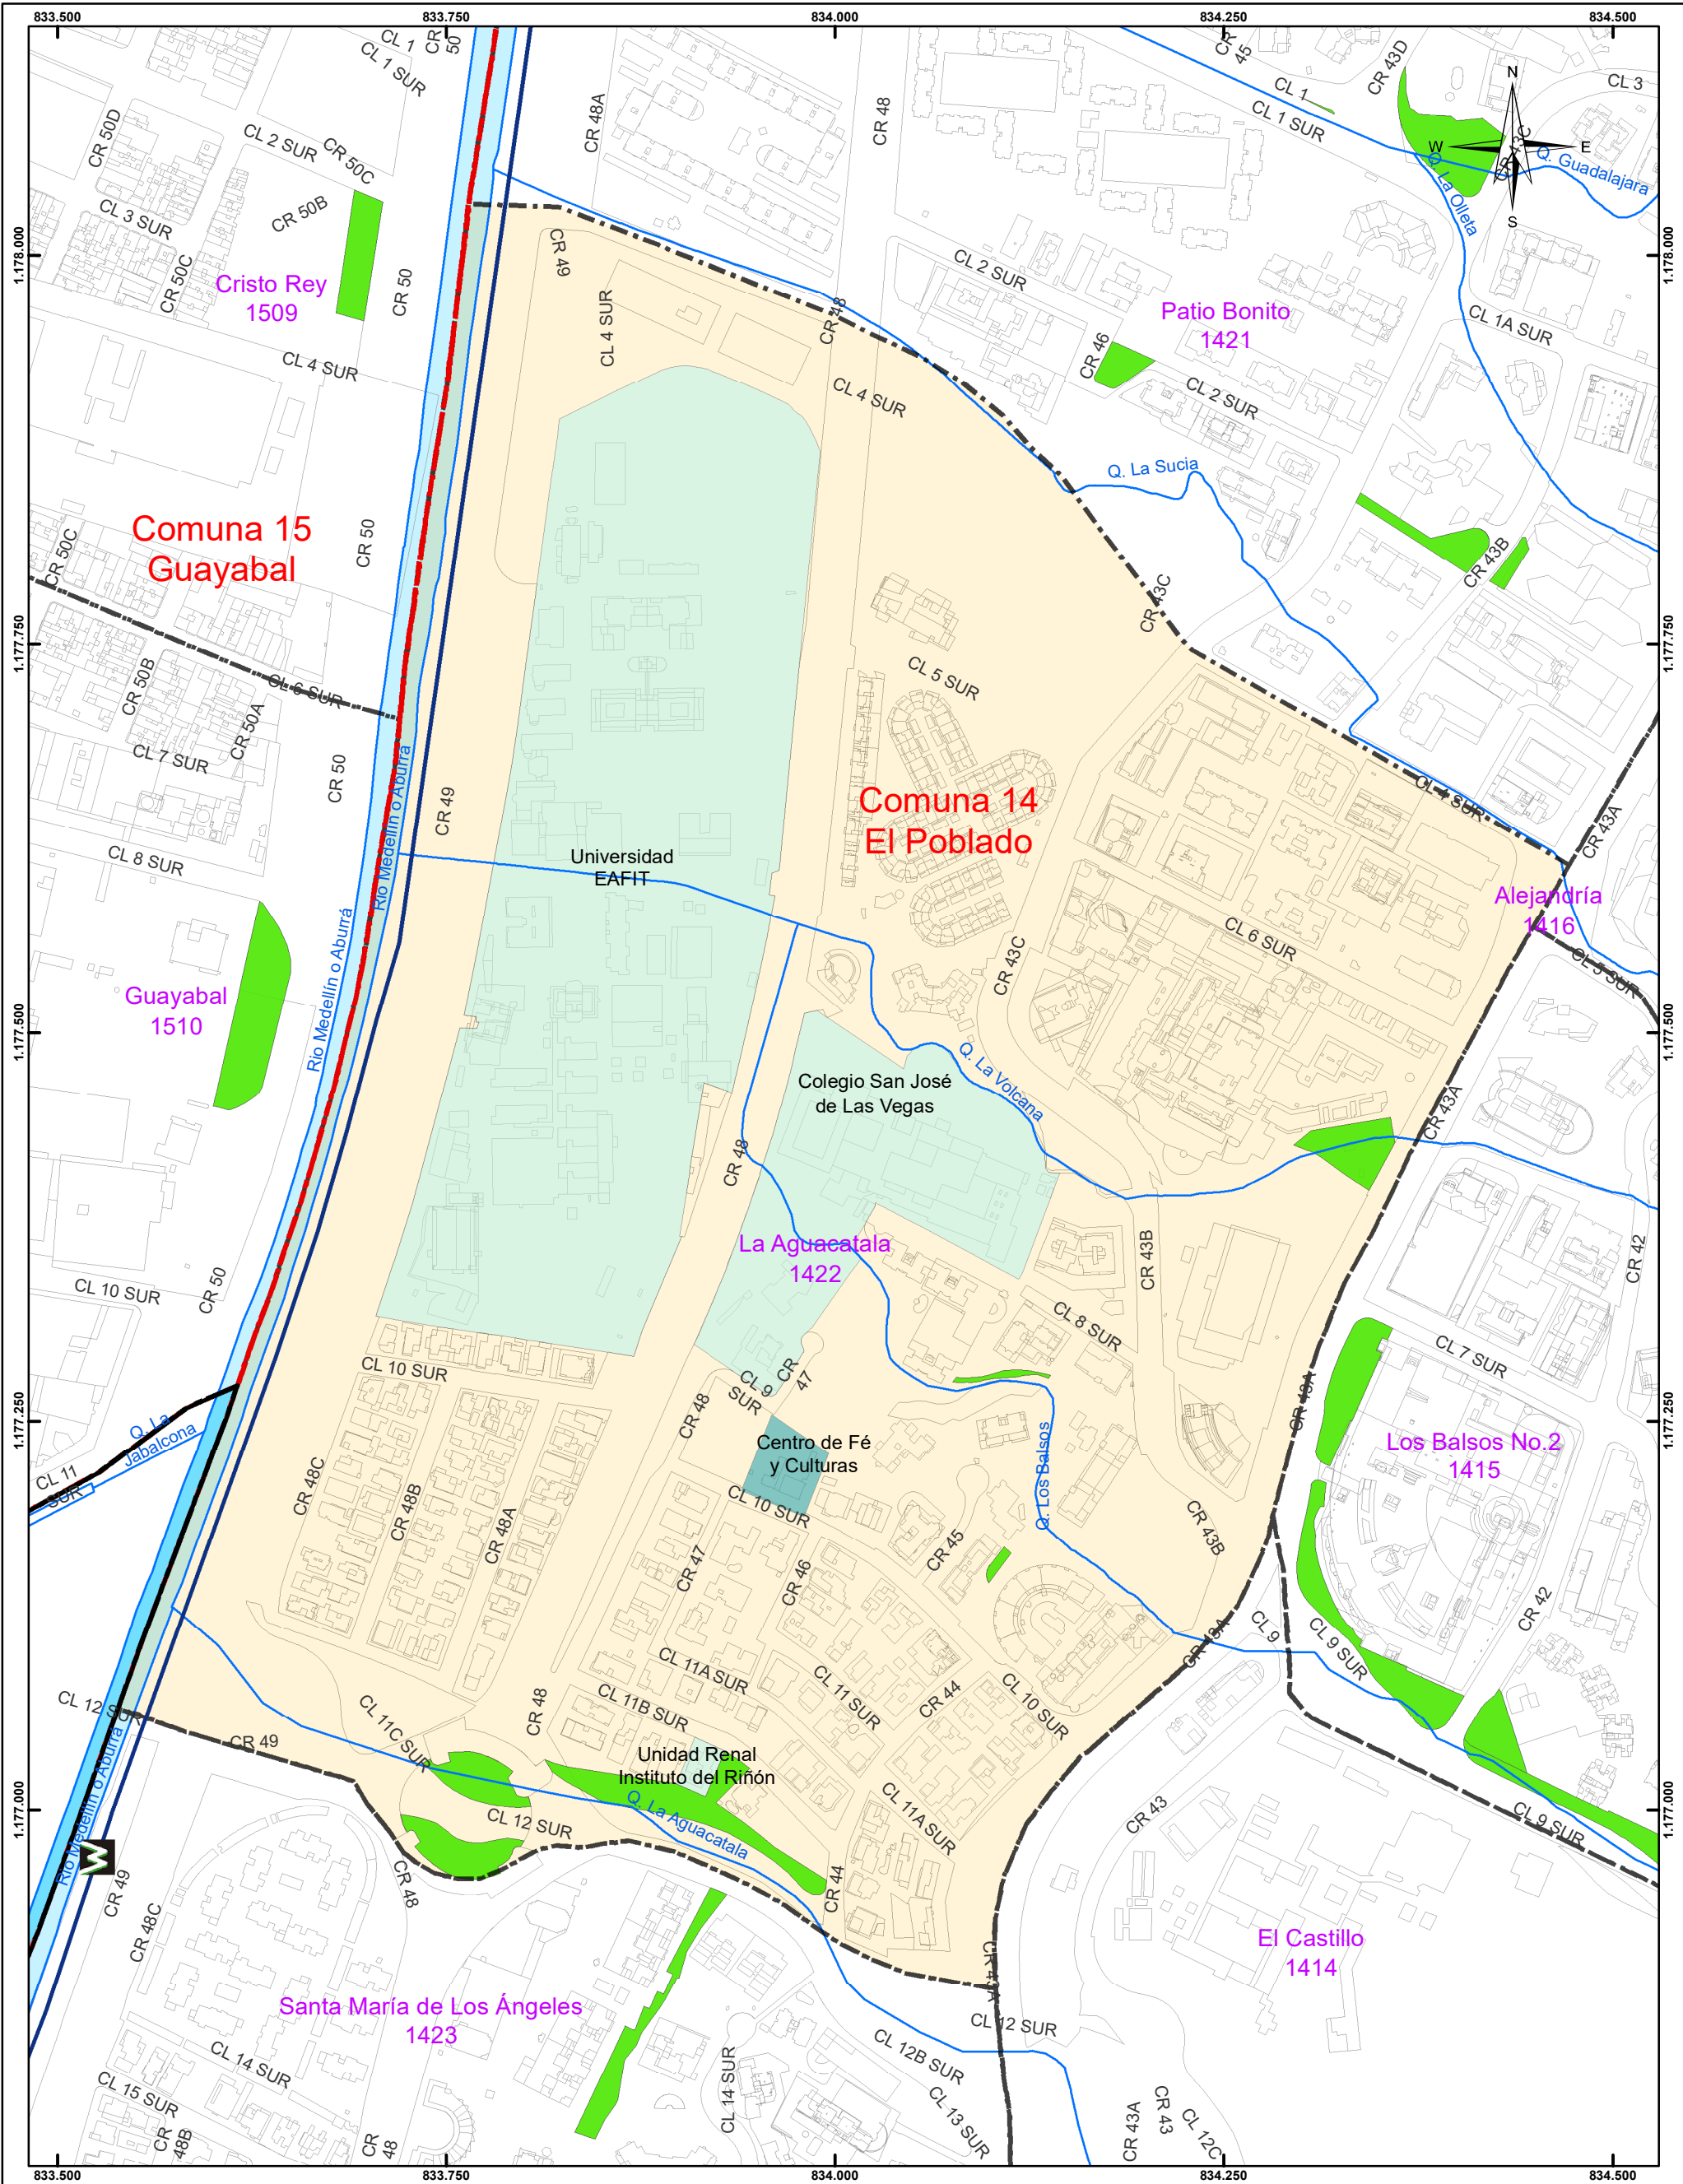



Alcaldía de Medellín
MUNICIPIO DE MEDELLÍN
DEPARTAMENTO ADMINISTRATIVO DE PLANEACIÓN

COMUNA 14 - BARRIO LA AGUACATALA
Código 1422

Escala de impresión:
1:4.000

Fecha de Elaboración:
diciembre de 2019


220/249

Elaboró: Departamento Administrativo de Planeación

Procesó: Subdirección de Información y Evaluación Estratégica

Sistema de Coordenadas

Coordenadas: Magna origen Medellín 2010
Proyección: Cartesianas
Falso Este: 835378,647
Falso Norte: 1180816,875
Longitud Origen: -75,564886
Latitud Origen: 6,2292208
Altura del Plano: 1510 Metros
Coordenadas Geográficas: GCS_MAGNA
Datum: MAGNA

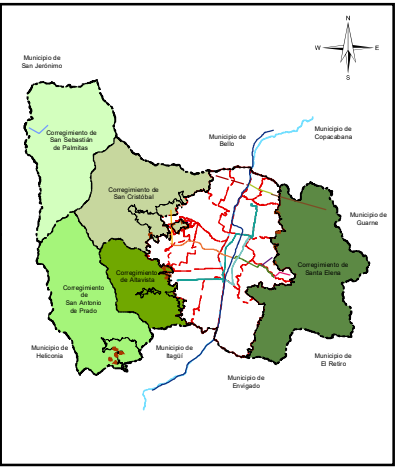

Convenciones Temáticas

Equipamientos Básicos Sociales

Equipamientos Básicos Comunitarios

Espacio Público Existente

Perímetro Barrio

Construcción

Red Hídrica

Convenciones Cartográficas

Perímetro Urbano Acdo. 048 de 2014

Límite Suelo de Expansión

Límite de Corregimiento

Límite Municipal

Límite de Comuna

Río Medellín

METRO, Línea A, Niquía-La Estrella

METRO, Línea B, San Antonio-San Javier

METROCABLE, Línea J, San Javier-La Aurora

METROCABLE, Línea K, Acevedo-Santo Domingo

Convenciones Cartográficas

METROCABLE, Línea L, Santo Domingo-Arví

METROCABLE, La Aldea-Las Teresitas-El Morrón

METROCABLE, Línea H, Alejandro Echavarría-La Sierra

METROCABLE, Línea M, Miraflores-13 Noviembre

METROCABLE, Línea P, Picacho

METROPLUS, Línea 1, U. de M.-Av. del Fer-P. Aranjuez

METROPLUS, Línea 2, U. de M. Pretronal Oriental

TRANVIA, Línea 1, San Antonio-Alejandro Echavarría

Sectorización Política Administrativa por Definir

Vías Área Metropolitana