




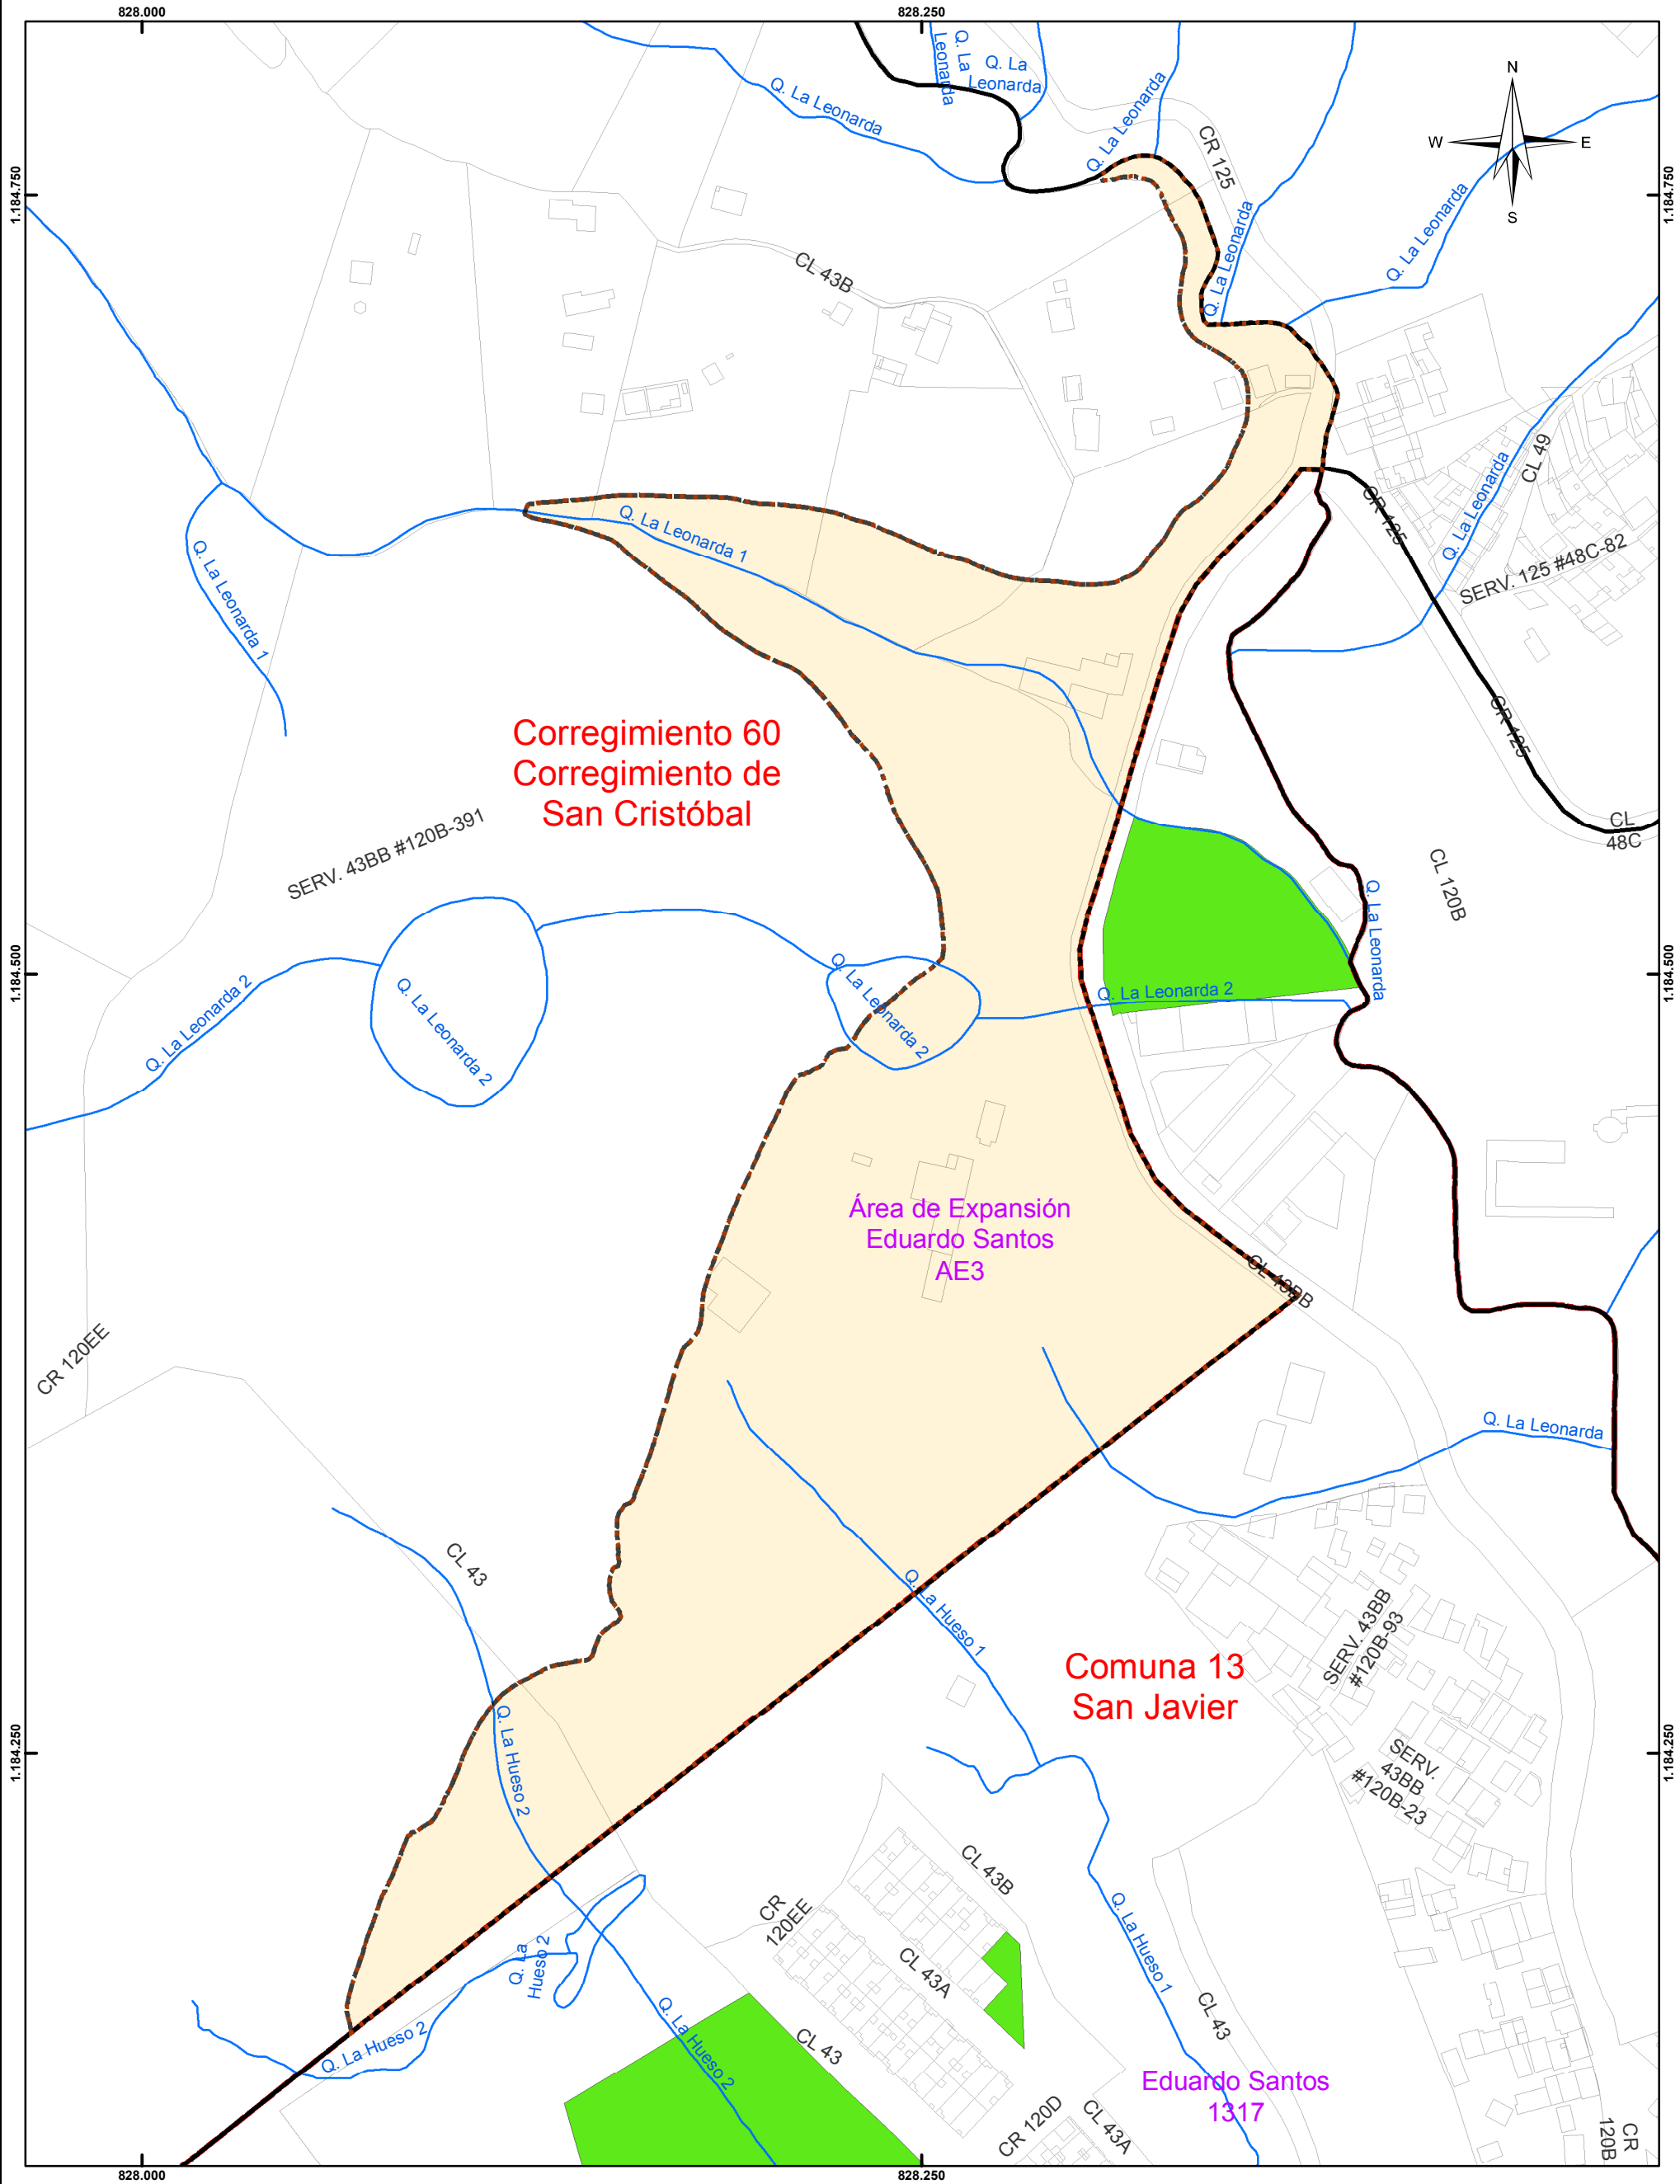


Alcaldía de Medellín
MUNICIPIO DE MEDELLÍN
DEPARTAMENTO ADMINISTRATIVO DE PLANEACIÓN

ÁREA DE EXPANSIÓN EDUARDO SANTOS
Código AE3

Escala de impresión: 1:2.000	Fecha de Elaboración: enero de 2020	3/7
Elaboró: Departamento Administrativo de Planeación		
Procesó: Subdirección de Información y Evaluación Estratégica		

Sistema de Coordenadas

Coordenadas Projectadas: PCS MAG Ant Medellín
Proyección: Transversa de Mercator
Falso Este: 835.378
Falso Norte: 1.180.816
Meridiano Central: -75,5649
Latitud de Origen: 6,2292
Unidad Lineal: Metros
Coordenadas Geográficas: GCS_MAGNA
Datum: Magna, Origen Medellín

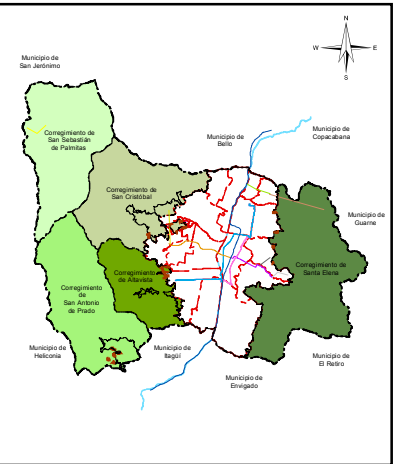

Convenciones Temáticas

- Esacio Publico Existente
- Perimetro Barrio
- Construcción
- Red Hidrica

Convenciones Cartográficas

Perímetro Urbano Acdo. 048 de 2014	METROPLUS, Línea 1, U. de M.-Av. del Ferr-P. Aranjuez
Límite Suelo de Expansión	METROPLUS, Línea 2, U. de M.Pretronal Oriental
Límite de Corregimiento	TRANVIA, Línea 1, San Antonio-Alejandro Echavarría
Límite Municipal	Sectorización Política Administrativa por Definir
Límite de Comuna	Vías Área Metropolitana
Río Medellín	
METRO, Línea A , Niquia-La Estrella	
METRO, Línea B, San Antonio-San Javier	
METROPLUS, Línea J, San Javier-La Aurora	
METROPLUS, Línea K, Acevedo-Santo Domingo	