


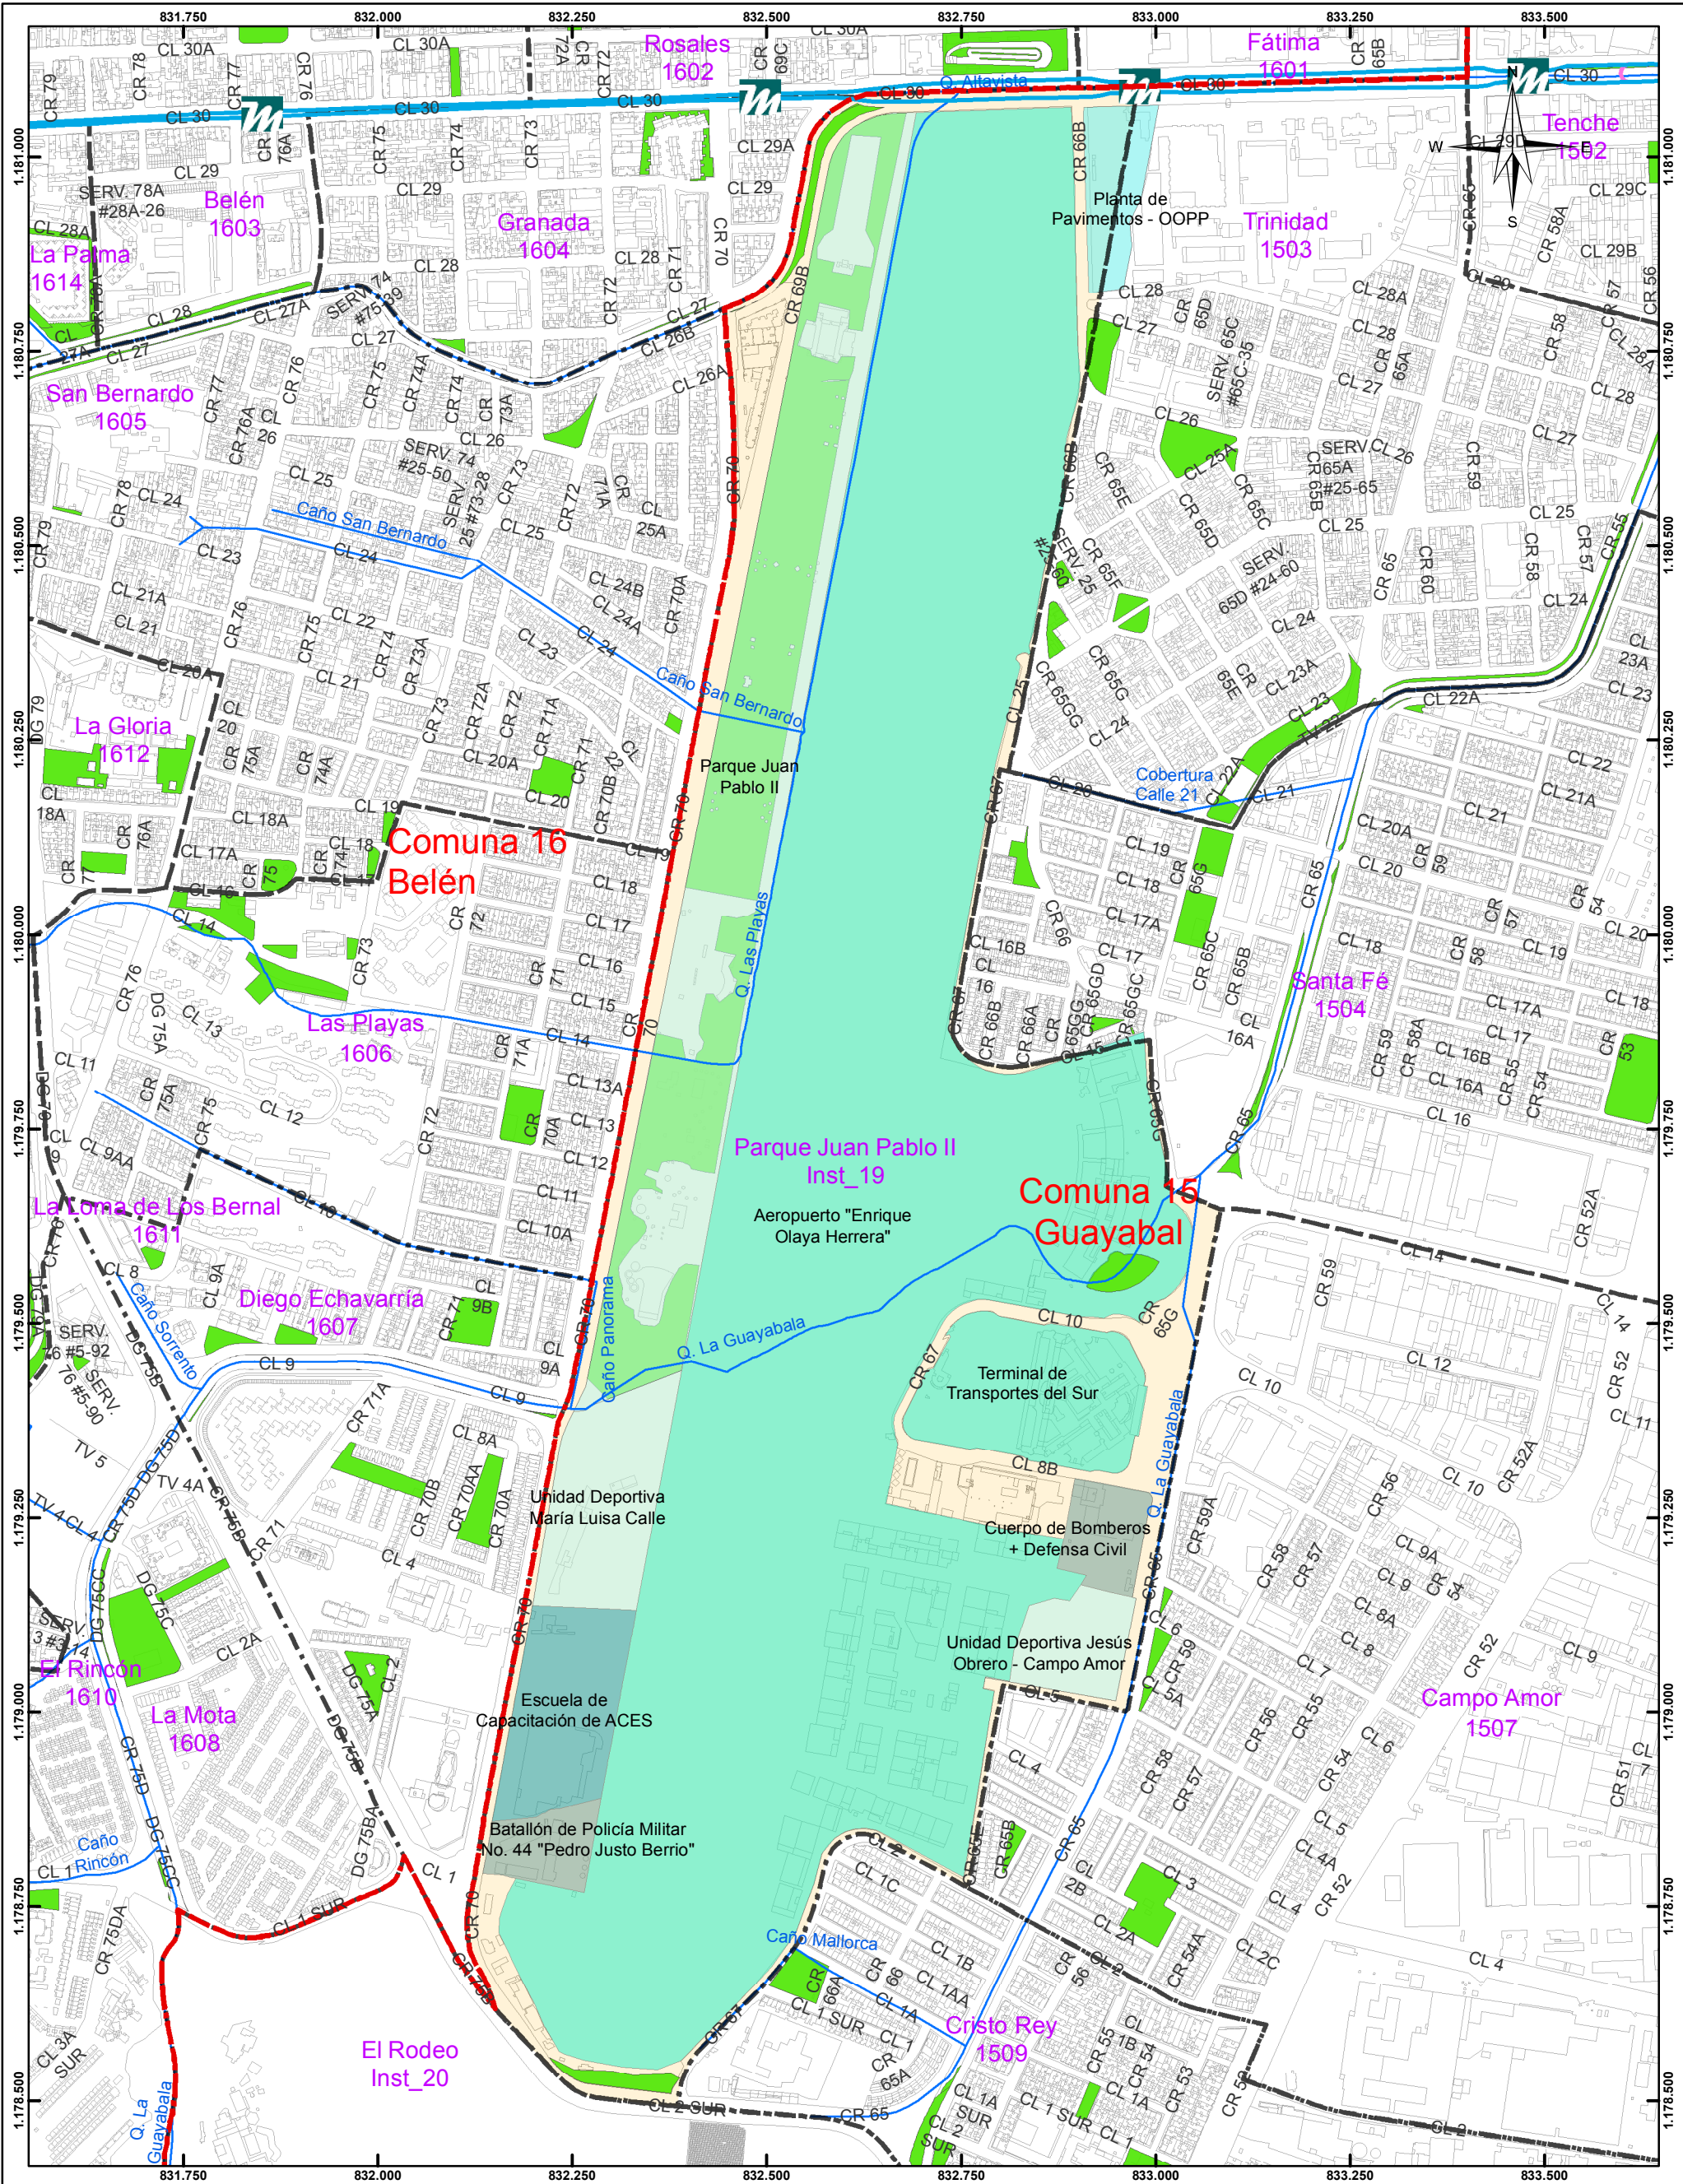



Alcaldía de Medellín
MUNICIPIO DE MEDELLÍN
DEPARTAMENTO ADMINISTRATIVO DE PLANEACIÓN

Convenciones Temáticas

Equipamientos Básicos Sociales	Espacio Público Existente
Equipamientos Básicos Comunitarios	Perímetro Barrio
Equipamientos de Seguridad y Convivencia	Construcción
Equipamientos de Infraestructuras	Red Hídrica
Equipamientos Institucionales	

COMUNA 15 - PARQUE JUAN PABLO II
Código Inst_19

Escala de impresión: 1:8.000	Fecha de Elaboración: enero de 2020	19/20
---------------------------------	--	-------

Elaboró: Departamento Administrativo de Planeación

Procesó: Subdirección de Información y Evaluación Estratégica

Sistema de Coordenadas

Coordenadas: Magna origen Medellín 2010
Proyección: Cartesianas
Falso Este: 835378,647
Falso Norte: 1180816,875
Longitud Origen: -75,564886
Latitud Origen: 6,2292208
Altura del Plano: 1510 Metros
Coordenadas Geográficas: GCS_MAGNA
Datum: MAGNA

Convenciones Cartográficas

Perímetro Urbano Acdo. 048 de 2014	METRO, Línea A, Niquía-La Estrella
Límite Suelo de Expansión	METRO, Línea B, San Antonio-San Javier
Límite de Corregimiento	METRO, Línea J, San Javier-La Aurora
Límite Municipal	METRO, Línea K, Acevedo-Santo Domingo
Límite de Comuna	
Río Medellín	
METRO, Línea A, Niquía-La Estrella	
METRO, Línea B, San Antonio-San Javier	
METRO, Línea J, San Javier-La Aurora	
METRO, Línea K, Acevedo-Santo Domingo	

METRO, Línea L, Santo Domingo-Arví
METRO, Línea H, Alejandro Echavarría-La Sierra
METRO, Línea M, Miraflores-13 Noviembre
METRO, Línea P, Picacho
METRO, Línea 1, U. de M.-Av. del Fer-P. Aranjuez
METRO, Línea 2, U. de M. Pretronal Oriental
TRANVIA, Línea 1, San Antonio-Alejandro Echavarría
Sectorización Política Administrativa por Definir
Vías Área Metropolitana

