



HISTORICO Y PROYECCION EDIFICIO SEDE MEDICINA LEGAL MEDELLIN A MEDIANO PLAZO ZONA 1 API 51

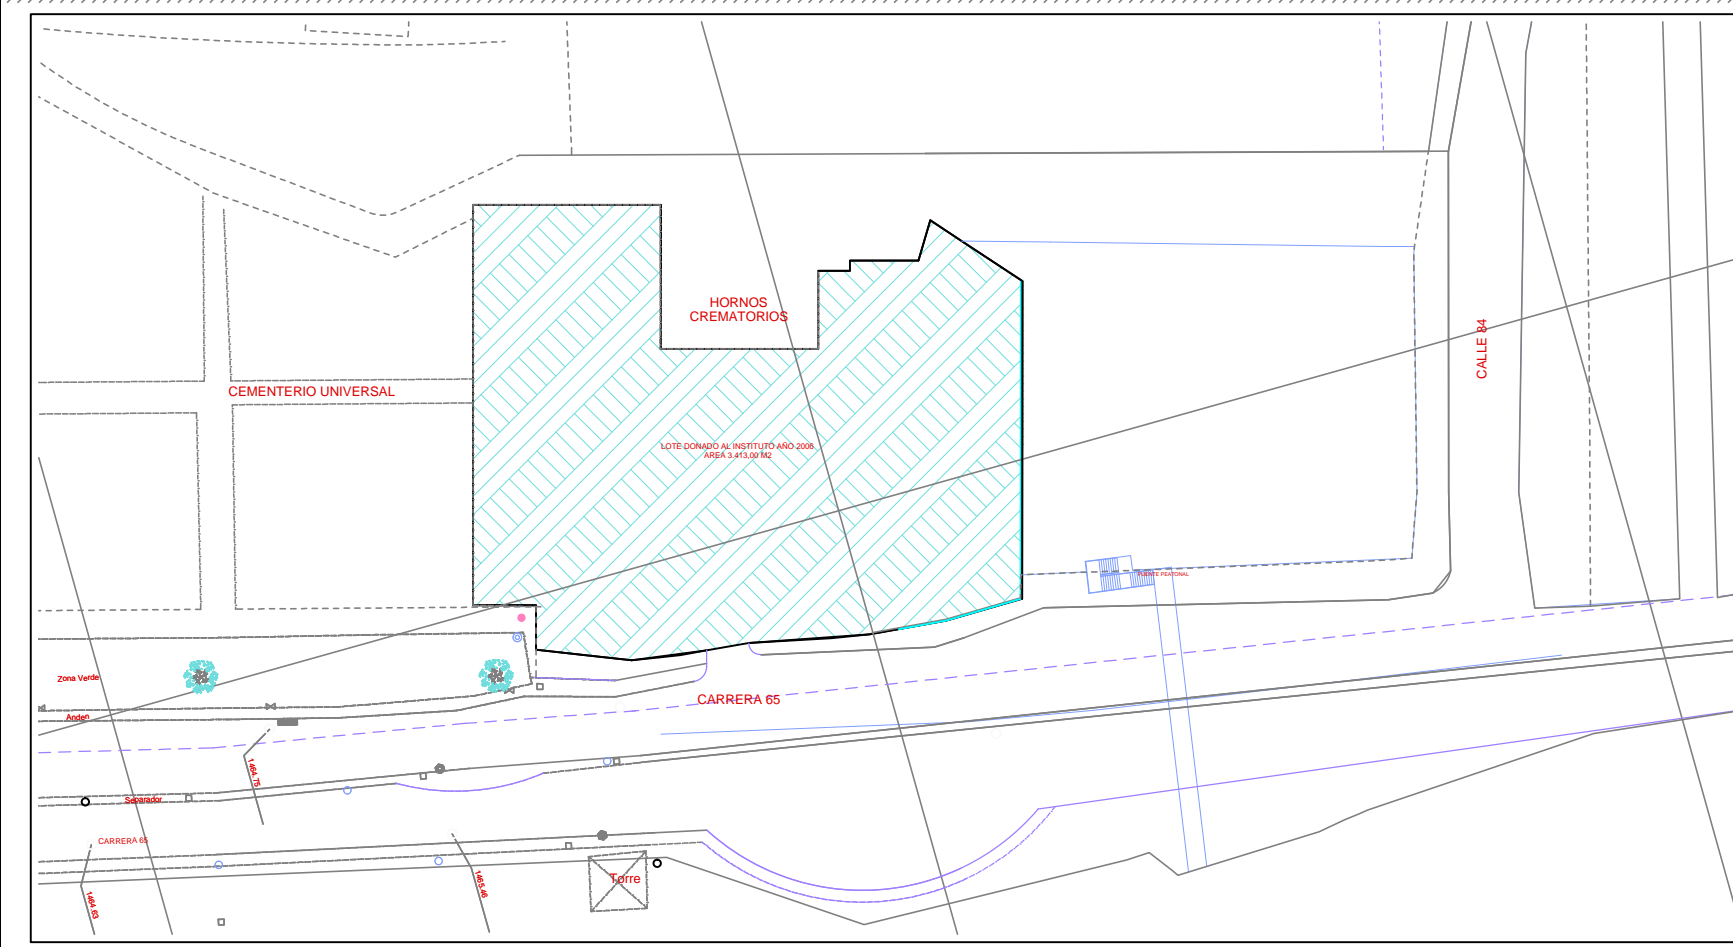

-18. LOTE 2006 1:1000

AÑO 2006


EN EL AÑO 2006 EL MUNICIPIO DE MEDELLIN CEDE A TITULO GRATUITO LA CONSTRUCCIÓN Y EL RESPECTIVO LOTE AL INSTITUTO NACIONAL DE MEDICINA LEGAL Y CIENCIAS FORENSES EN EL CUAL HA REALIZADO LAS LABORES MEDICOLEGALES DESDE EL AÑO DE 1980. AREA DEL LOTE 3.413,00 M2

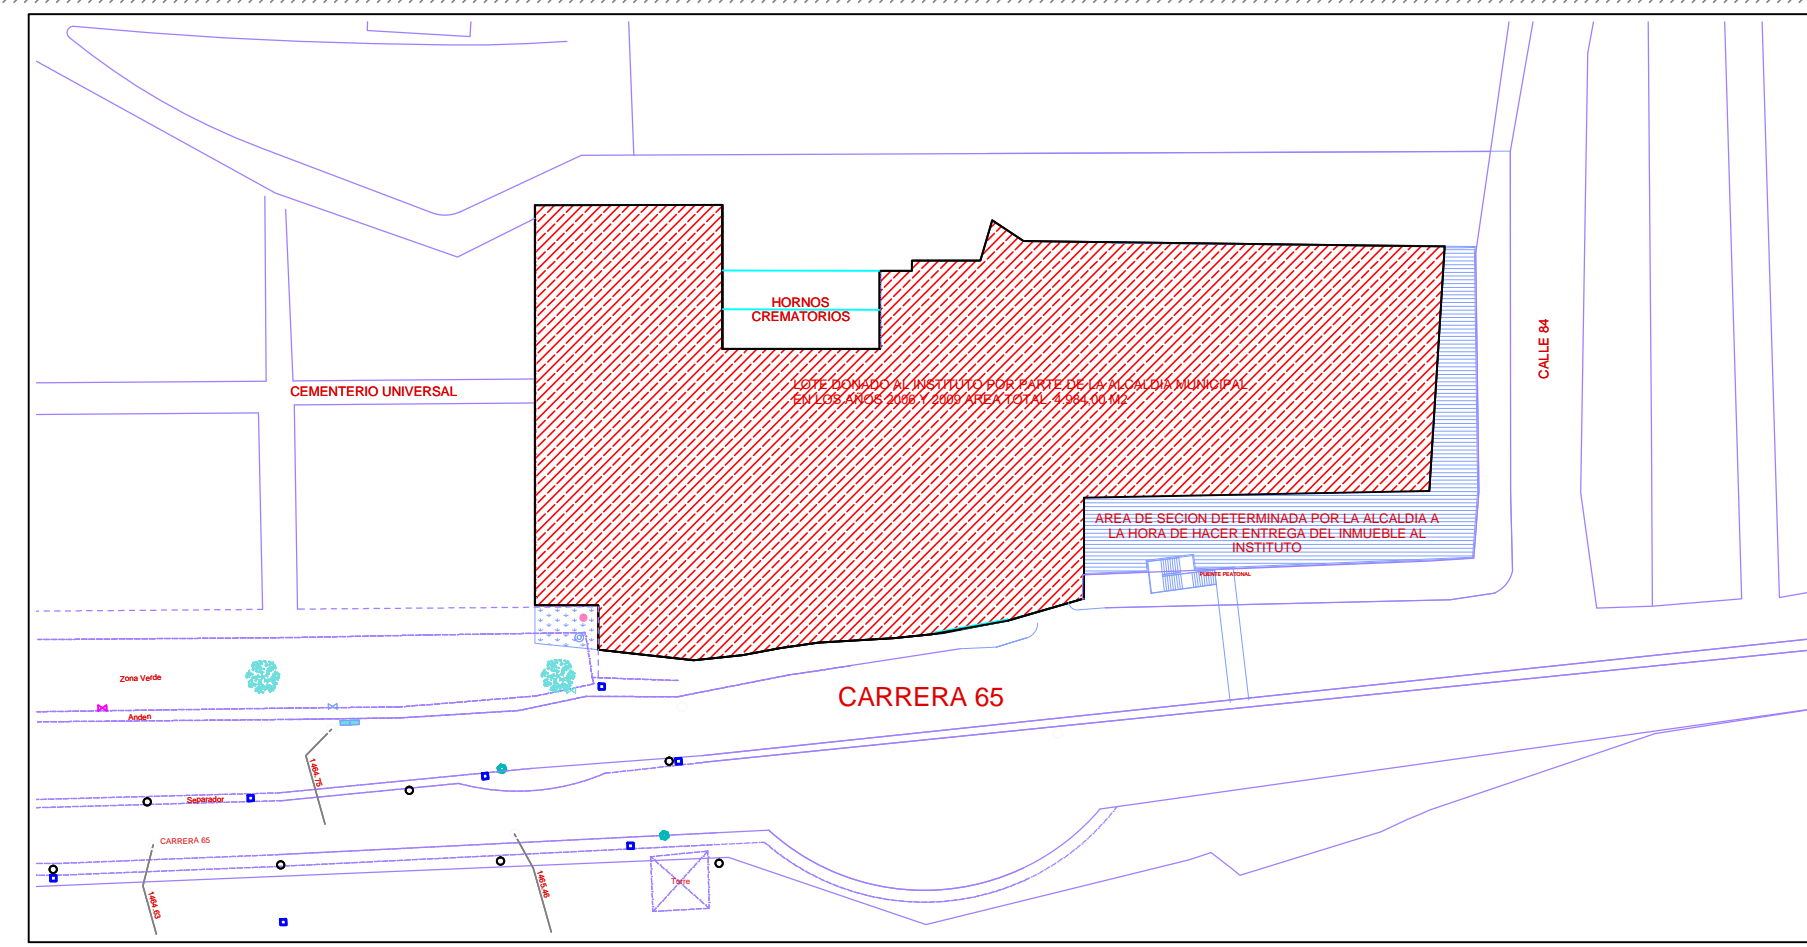

-13. LOTE 2010 1:1000

AÑO 2010


A LA FECHA EL LOTE QUE POSEE EL INSTITUTO TIENE UN AREA UTIL DE 4.984,00 M2. EL AREA DE CESIÓN ESTABLECIDA POR EL MUNICIPIO ES DE 727,17 M2 LOS CUALES FUERON DESCONTADOS EN LE MOMENTO DE ENTREGAR EL PREDIO AL INSTITUTO

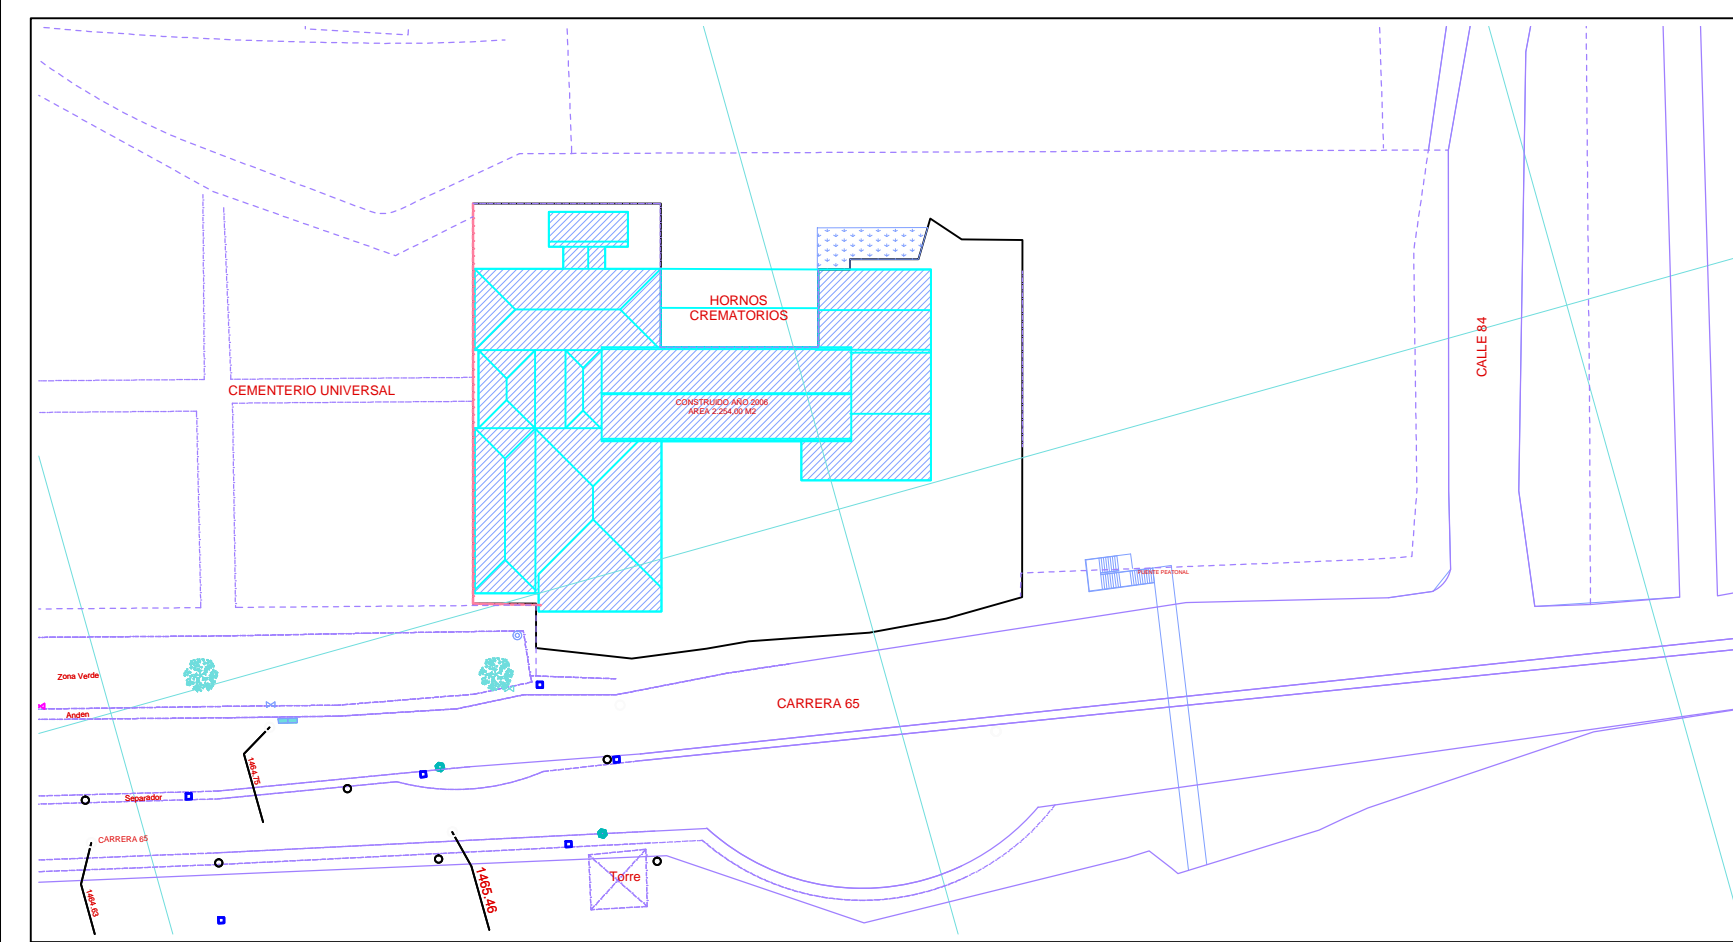

-19. CONSTRUCCION 2006 1:1000

AÑO 2006


LA CONSTRUCCIÓN EXISTENTE PRESENTA EN SU MAYORIA DE ESPACIOS ACABADOS NO APTOS PARA EL DESARROLLO DE LAS ACTIVIDADES MEDICO LEGALES Y DE RECONOCIMIENTOS YA QUE SUS MUROS SON EN BLOQUE A LA VISTA, PISOS EN BALDOSAS DE CEMENTO EN GENERAL UN GRADO MUY BAJO DE ASEPSIA. AREA CONSTRUIDA EXISTENTE 1.843, M2

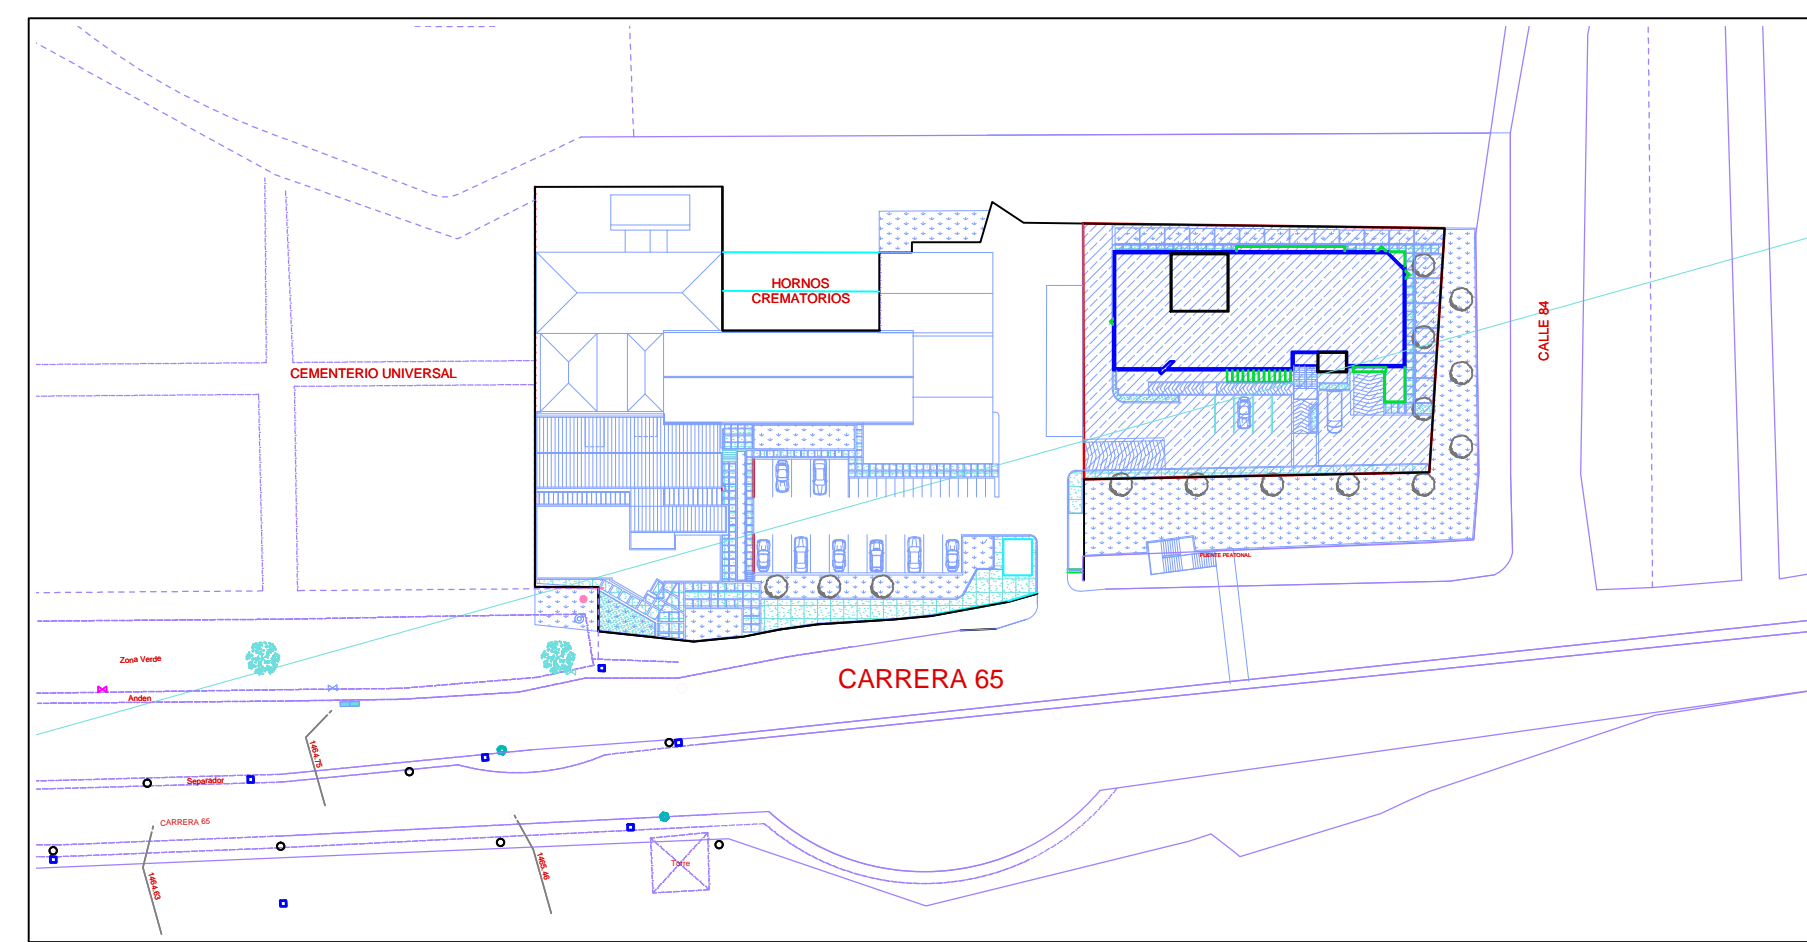

-14. PROYECTADO 2012 1:1000

AÑOS 2010 - 2012


TENIENDO EN CUENTA LAS NECESIDADES ACTUALES DEL INSTITUTO EN CUANTO A ESPACIO, CALIDAD DE LOS ACABADOS EXISTENTES Y CON EL FIN DE PROPORCIONAR UN AREA DE TRABAJO DIGNA PARA REALIZAR LAS LABORES, EL INSTITUTO DESARROLLO UN PROYECTO EN TRES PISOS QUE CONTIENE LAS AREAS DE PATOLOGIA, RED NNS Y DESAPARECIDOS, LABORATORIOS DE QUIMICA, ESTUPEFACIENTES, TOXICOLOGIA, ANTROPOLOGIA, HISTOTECNOLOGIA, LOFOSCOPIA, FOTOGRAFIA Y TOPOGRAFIA CON UN AREA DE CONSTRUCCION DE 1.917,00 M2 LAS CUALES SE PLANTEA DESARROLLAR CON LAS VIGENCIAS FUTURAS DE LOS AÑOS 2010, 2011 Y 2012.

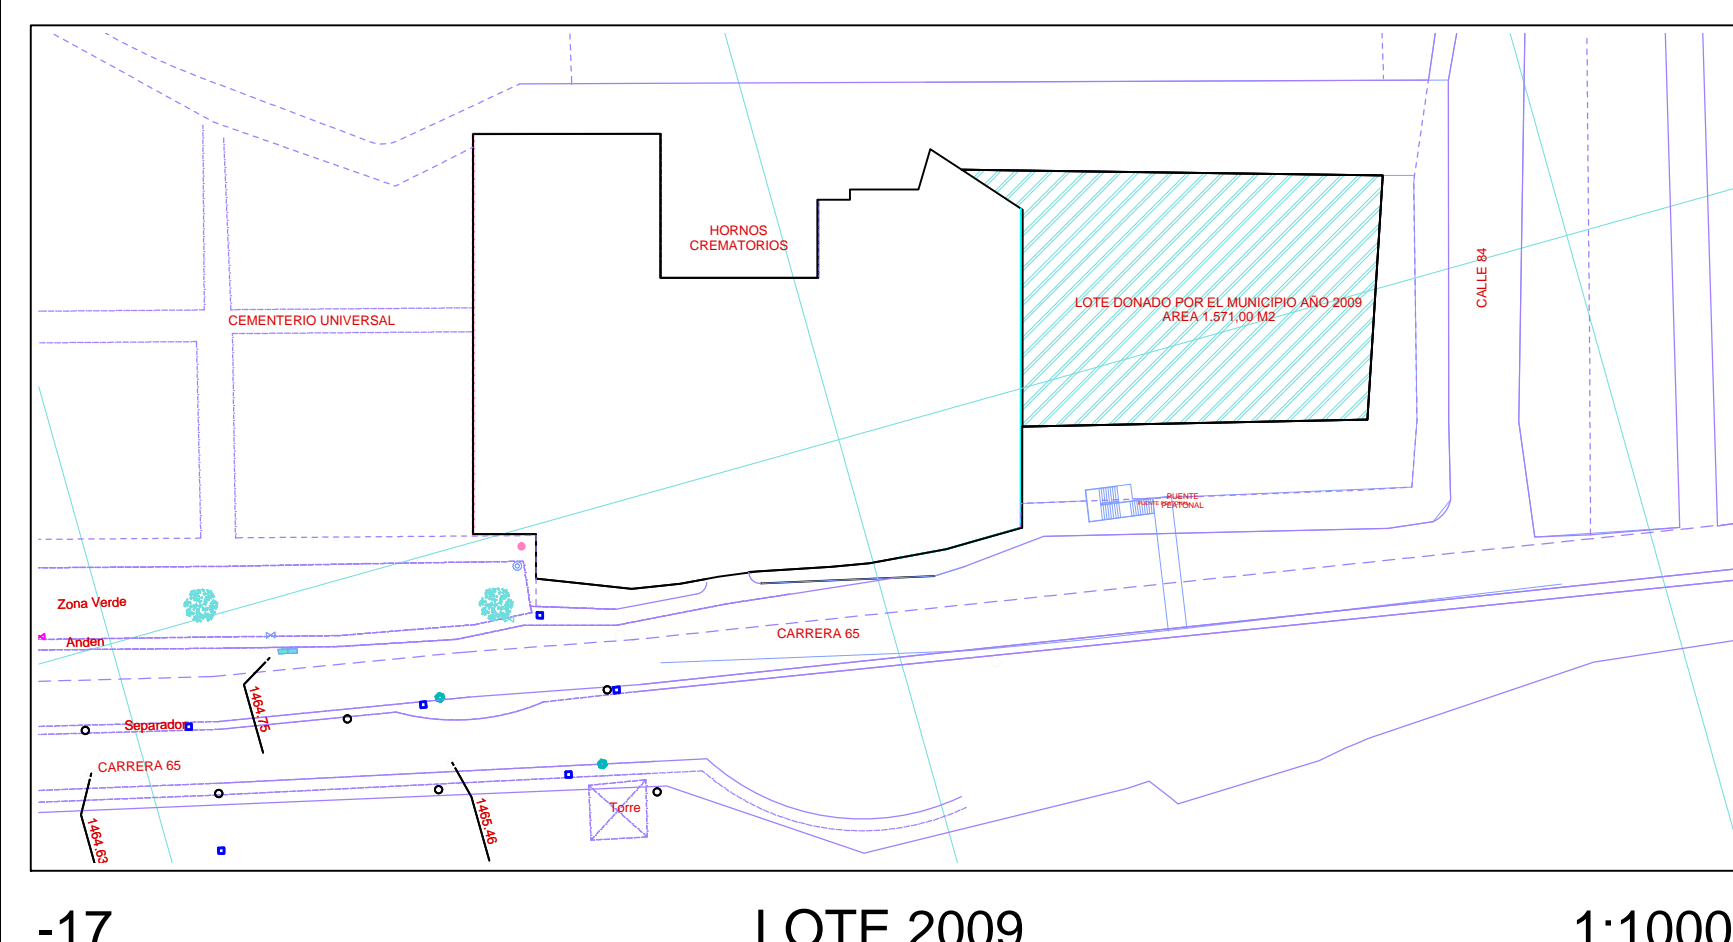

-17. LOTE 2009 1:1000

AÑO 2009


EN EL AÑO 2009 LA ALCALDIA MUNICIPAL MEDIANTE ESCRITURA PUBLICA AMPLIA EL AREA DE CESIÓN AL INSTITUTO DONANDO UNA PORCION DE TERRENO ADYACENTE CON UN AREA DE 1571,00 M2

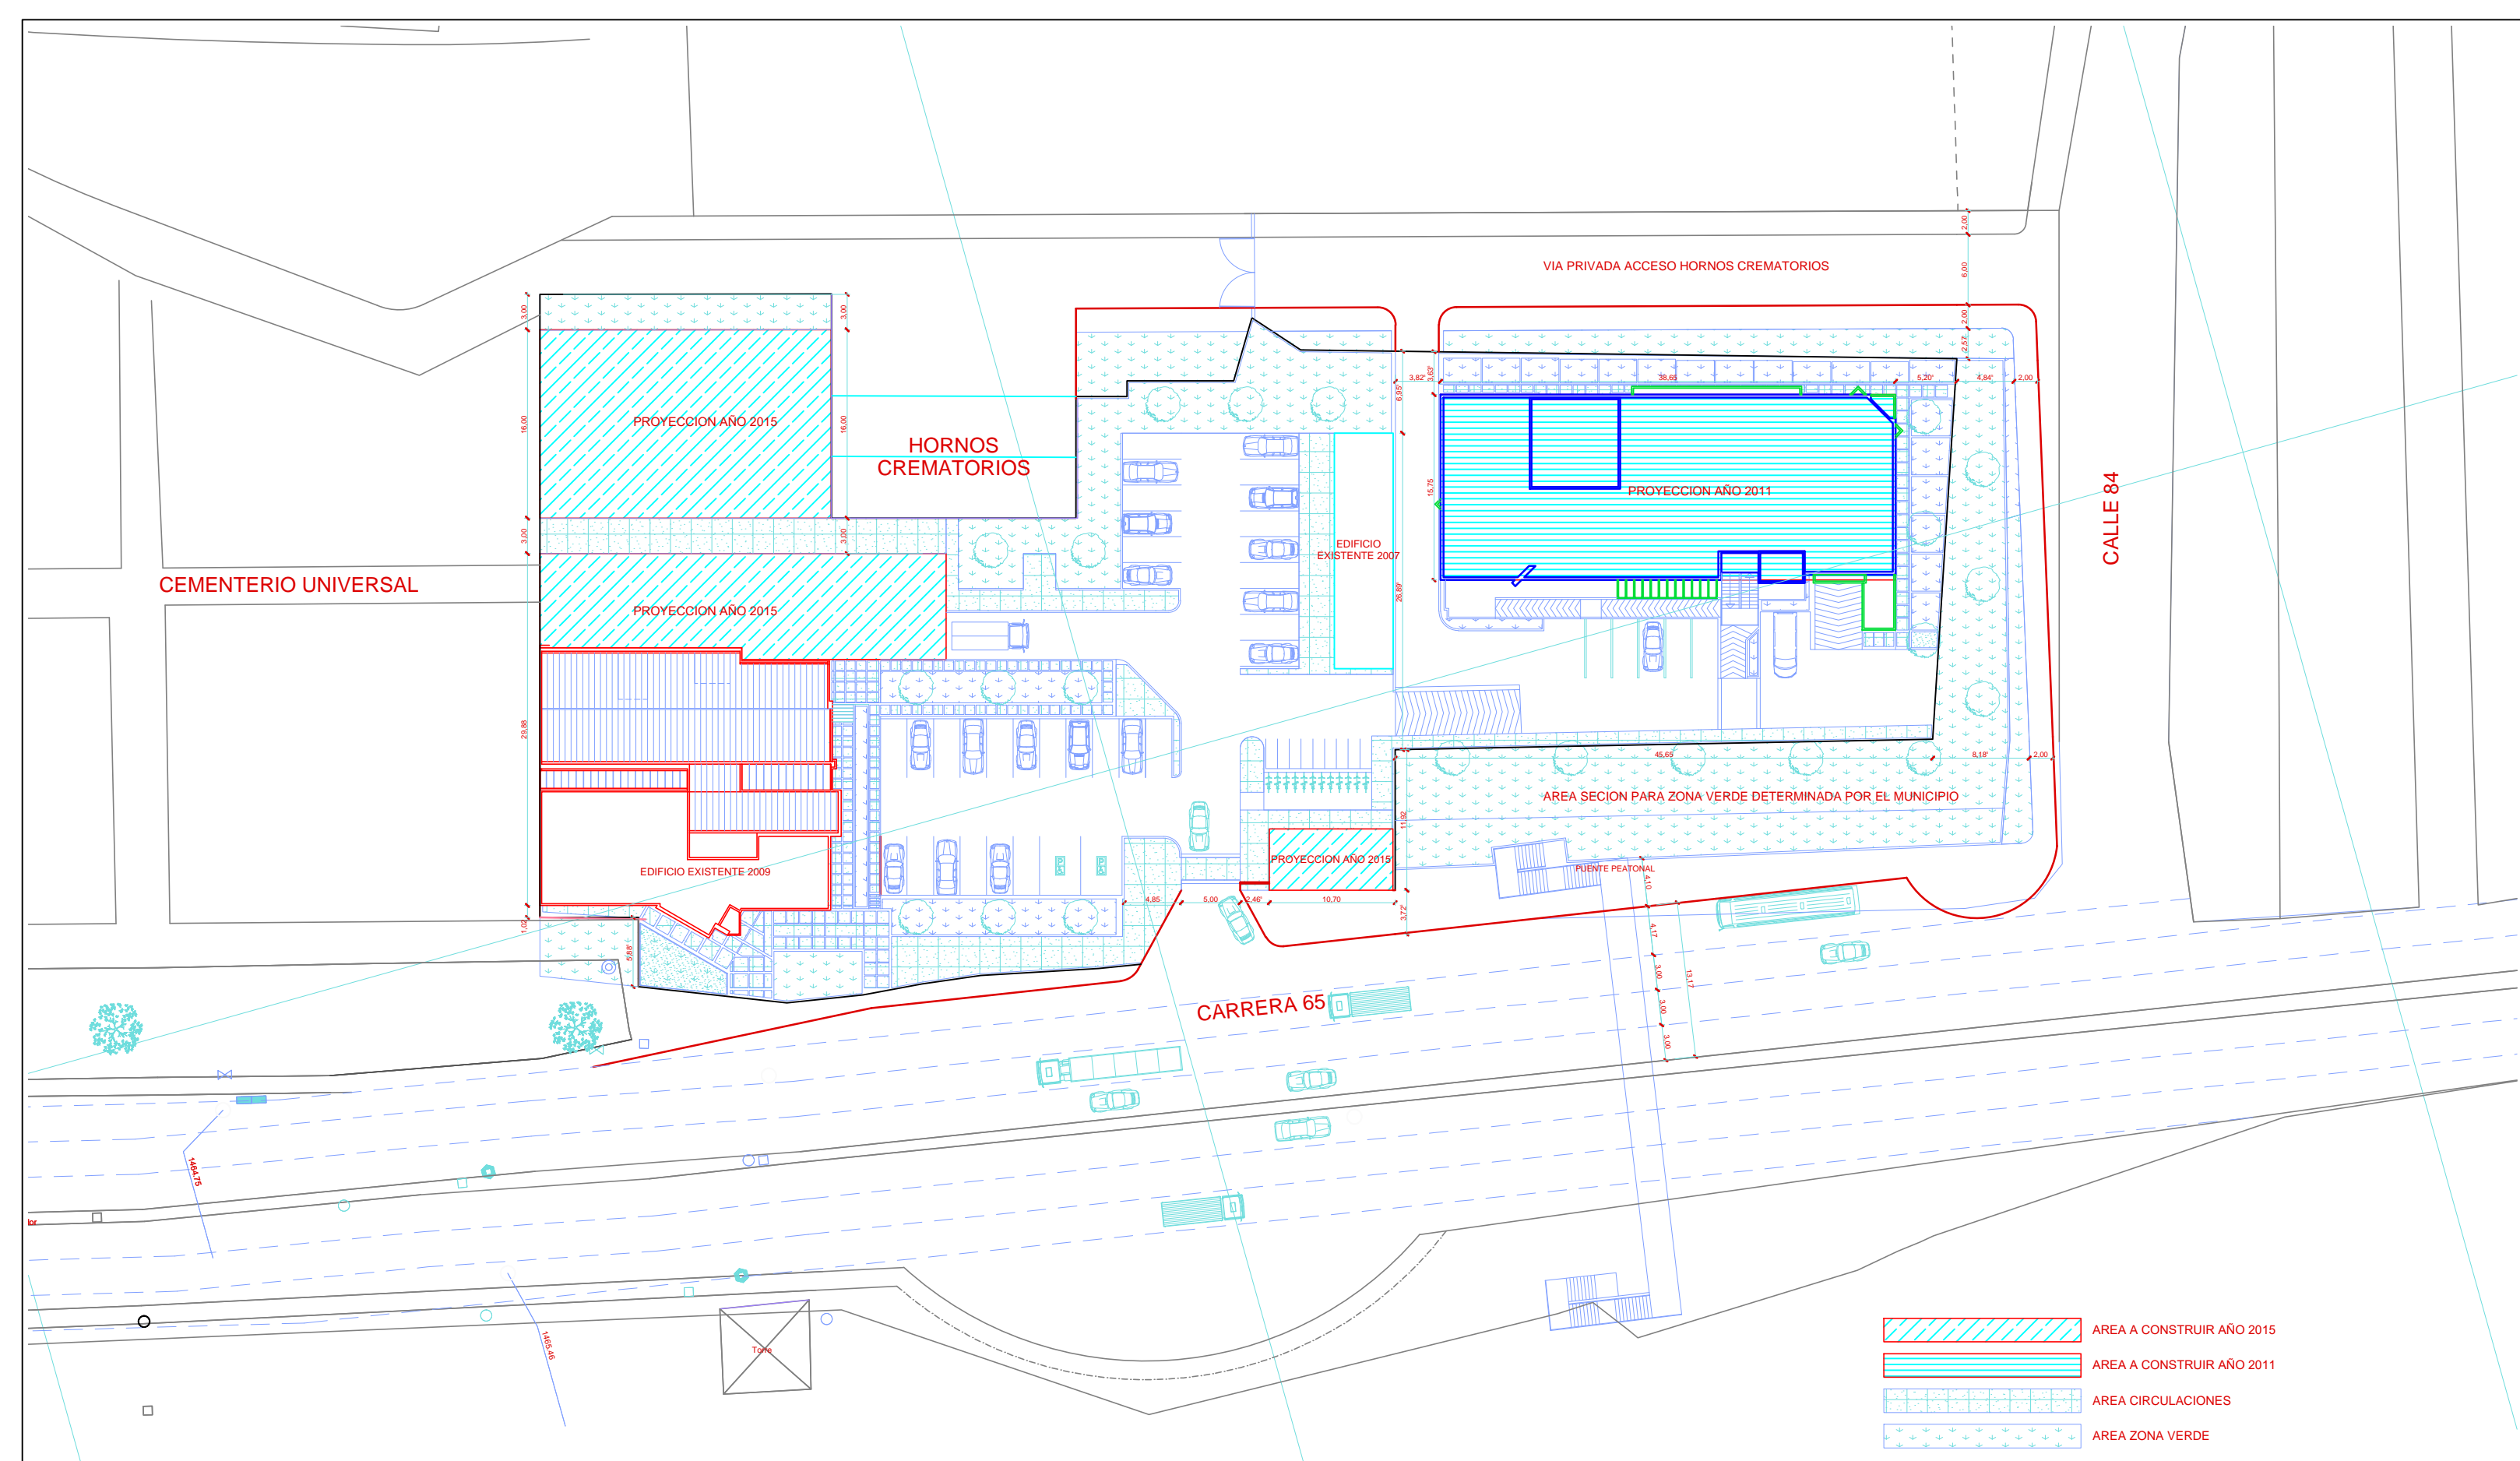

-12. PROYECTADO 2015 1:500

AÑO 2015

LA AMPLIACIÓN, CONFORMACION Y CONSOLIDACION DE LAS AREAS DEL INSTITUTO NACIONAL DE MEDICINA LEGAL EN LA CIUDAD DE MEDELLIN. SE DESARROLLA PROYECTANDO LAS MODIFICACIONES HASTA EL AÑO 2015 PLAZO EN EL CUAL SE CONTARÁ CON UNA SEDE MODERNA, FUNCIONAL Y CON LOS ESTANDARES DE CALIDAD NECESARIOS PARA LA FUNCION QUE CUMPLE, MEJORANDO LA INFRAESTRUCTURA FISICA, DE ACCESIBILIDAD, AREAS LIBRES, AREAS DE PARQUEO, AISLMIENTOS Y ACABADOS.

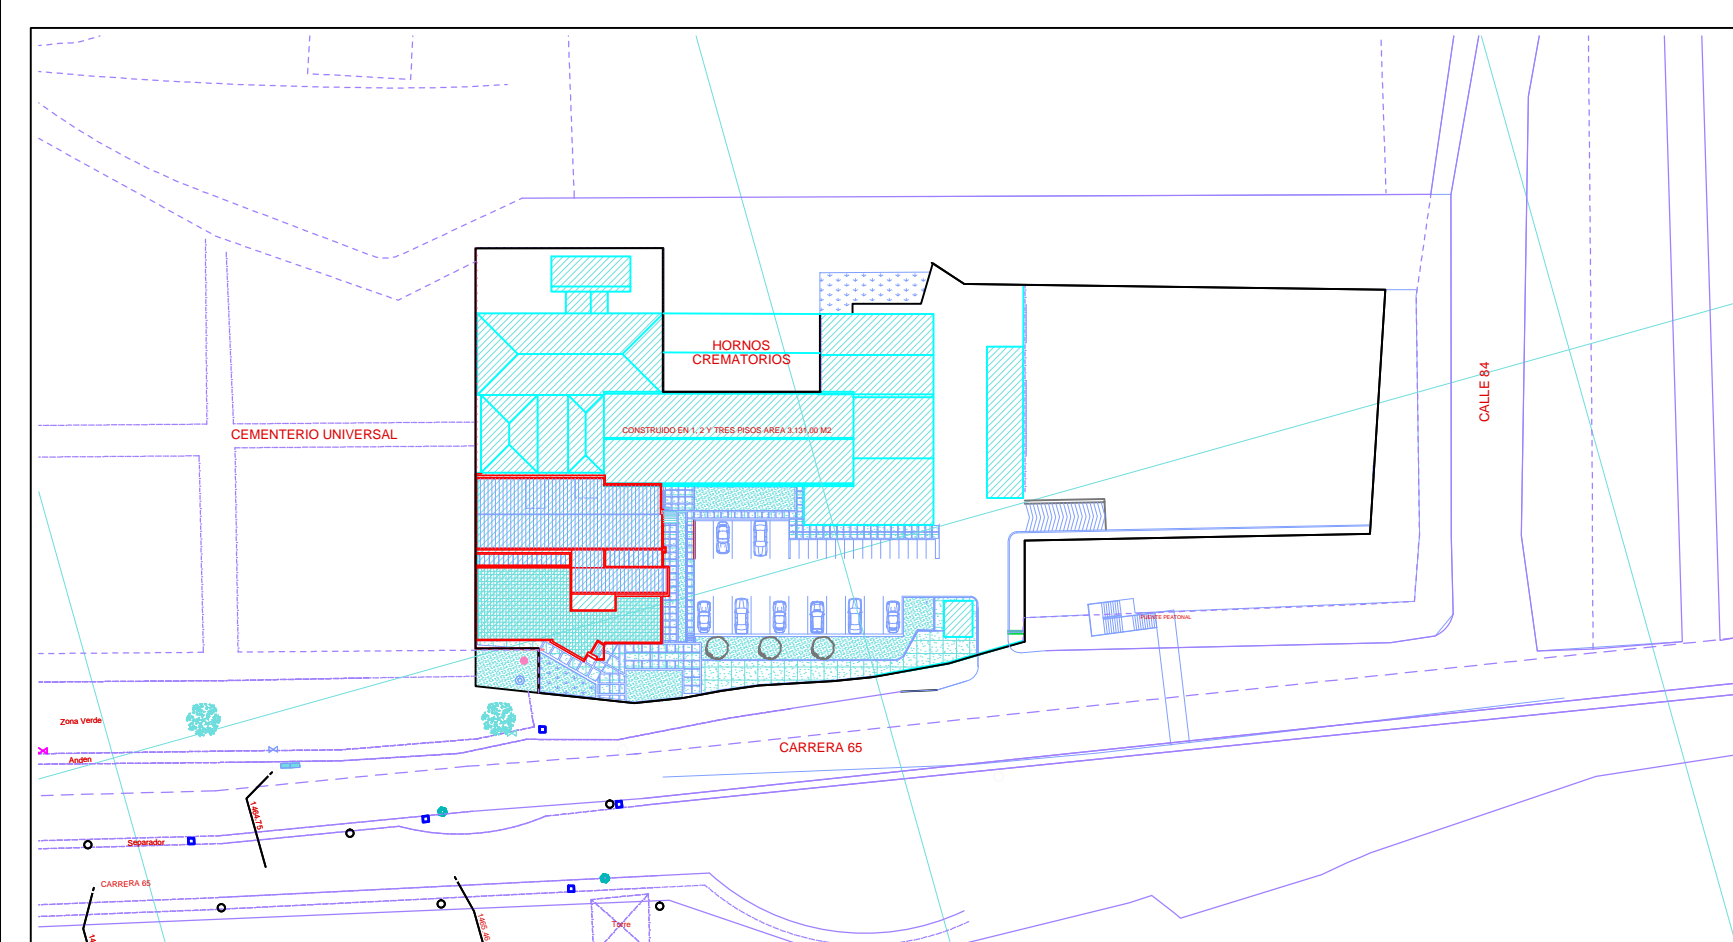

-16. CONSTRUCCION EXISTENTE 09 1:1000

AÑO 2009

GRACIAS AL APROVECHAMIENTO DE LOS RECURSOS Y A LA APROBACIÓN DE VIGENCIAS FUTURAS POR PARTE DE PLANEACIÓN NACIONAL SE REALIZA LA CONSTRUCCIÓN DEL EDIFICIO SEDE ADMINISTRATIVA, CLINICA Y LABORATORIOS DE BIOLOGIA, FISICA, BALISTICA Y GRAFOLOGIA CON UN AREA DE 1.388 M2, PARA UN TOTAL DE 3.131,00 M2 DE CONSTRUCCIÓN.

<p>INSTITUTO NACIONAL DE MEDICINA LEGAL Y CIENCIAS FORENSES REGIONAL NOROCCIDENTE MEDELLIN CARRERA 65 N° 80 - 325 MEDELLIN - ANTIOQUIA</p>	<p>Vs. Bº REPRESENTANTE LEGAL</p> <p>Dr. JUAN ANGEL ISAAC LLANOS. Director General</p>	<p>Vs. Bº UNIDAD DE ARQUITECTURA</p> <p>ides 0011. Arq. LUIS CARLOS ROMERO S. T.P. A26232003 3028706</p>	<p>PROYECTO</p> <p>CONSTRUCCIÓN Y DOTACIÓN SEDE REGIONAL NOROCCIDENTE MEDELLIN A MEDIANO PLAZO CARRERA 65 N° 80 - 325 MEDELLIN - ANTIOQUIA</p>	<p>ELABORO</p> <p>UNIDAD DE ARQUITECTURA Y CONSTRUCCIONES ARQ. LUIS CARLOS ROMERO S. D:\Má Documental\ARQ\U12010\REGIONAL NOROCCIDENTE\MEDELLIN\PROYECCION SEDE REGIONAL NOROCCIDENTE AL 2015\CONSTRUCCION.rvt</p>	<p>CONTENIDO</p> <p>PLANOS HISTORICO AÑOS 2006 AL 2009 Y PROYECCION A MEDIANO PLAZO DE LA SEDE REGIONAL NOROCCIDENTE - MEDELLIN AÑOS 2012 Y 2015</p>	<p>AREAS DE AMPLIACIÓN</p> <table border="1"> <tr><td>AREA DEL LOTE</td><td>4.984,00 M2</td></tr> <tr><td>AREA EXISTENTE AÑO 2006</td><td>2.254,00 M2</td></tr> <tr><td>AREA AMPLIACIÓN 2009</td><td>1.388,00 M2</td></tr> <tr><td>AREA AMPLIACIÓN 2011</td><td>1.917,00 M2</td></tr> <tr><td>AREA AMPLIACIÓN 2015</td><td>2515,50 M2</td></tr> <tr><td>DEMOLICIONES</td><td></td></tr> <tr><td>DEMOLICIONES AÑO 2007</td><td>511,00 M2</td></tr> <tr><td>DEMOLICIONES AÑO 2015</td><td>1.572,00 M2</td></tr> </table>	AREA DEL LOTE	4.984,00 M2	AREA EXISTENTE AÑO 2006	2.254,00 M2	AREA AMPLIACIÓN 2009	1.388,00 M2	AREA AMPLIACIÓN 2011	1.917,00 M2	AREA AMPLIACIÓN 2015	2515,50 M2	DEMOLICIONES		DEMOLICIONES AÑO 2007	511,00 M2	DEMOLICIONES AÑO 2015	1.572,00 M2	<p>TOTAL AREAS DE CONSTRUCCION</p> <table border="1"> <tr><td>AREA DEL LOTE</td><td>4.984,00 M2</td></tr> <tr><td>AREA TOTAL CONSTRUIDA AÑO 2006</td><td>2.254,00 M2</td></tr> <tr><td>AREA TOTAL CONSTRUIDA 2009</td><td>3.131,00 M2</td></tr> <tr><td>AREA TOTAL CONSTRUIDA 2011</td><td>5.048,00 M2</td></tr> <tr><td>AREA TOTAL CONSTRUIDA 2015</td><td>5.991,50 M2</td></tr> <tr><td>INDICE DE OCUPACIÓN AÑO 2015</td><td>41,14 %</td></tr> <tr><td>INDICE DE CONSTRUCCIÓN AÑO 2015</td><td>120,21 %</td></tr> </table>	AREA DEL LOTE	4.984,00 M2	AREA TOTAL CONSTRUIDA AÑO 2006	2.254,00 M2	AREA TOTAL CONSTRUIDA 2009	3.131,00 M2	AREA TOTAL CONSTRUIDA 2011	5.048,00 M2	AREA TOTAL CONSTRUIDA 2015	5.991,50 M2	INDICE DE OCUPACIÓN AÑO 2015	41,14 %	INDICE DE CONSTRUCCIÓN AÑO 2015	120,21 %	<p>FECHA</p> <p>OCTUBRE 25 DE 2010</p> <p>ESCALA</p> <p>LA INDICADA</p>	<p>PLANO</p> <p>1</p>
						AREA DEL LOTE	4.984,00 M2																																
AREA EXISTENTE AÑO 2006	2.254,00 M2																																						
AREA AMPLIACIÓN 2009	1.388,00 M2																																						
AREA AMPLIACIÓN 2011	1.917,00 M2																																						
AREA AMPLIACIÓN 2015	2515,50 M2																																						
DEMOLICIONES																																							
DEMOLICIONES AÑO 2007	511,00 M2																																						
DEMOLICIONES AÑO 2015	1.572,00 M2																																						
AREA DEL LOTE	4.984,00 M2																																						
AREA TOTAL CONSTRUIDA AÑO 2006	2.254,00 M2																																						
AREA TOTAL CONSTRUIDA 2009	3.131,00 M2																																						
AREA TOTAL CONSTRUIDA 2011	5.048,00 M2																																						
AREA TOTAL CONSTRUIDA 2015	5.991,50 M2																																						
INDICE DE OCUPACIÓN AÑO 2015	41,14 %																																						
INDICE DE CONSTRUCCIÓN AÑO 2015	120,21 %																																						