

“ÁREA DE LA SALUD”

Polígono Z3_API_14

CONTIENE:

Formulación:
Planteamiento
Urbanístico General

CONVENCIONES:

- Perímetro Polígono de Intervención
- Zona de Influencia Edificios Patrimoniales
- Edificios Patrimoniales con Declaratorio de Orden Nacional
- Espacio Público
- Espacio Semi-Público
- Proyectos de expansión
- Sistema Metro
- Estación de Metro
- Futura Estación Metroplus


OBSERVACIONES:
*Este esquema de ocupación es solo de carácter indicativo.

FUENTE DE INFORMACIÓN:

FECHA: OCTUBRE DE 2009
Última actualización: AGOSTO DE 2010

ESCALA: 1:2500

DIBUJO: Plan Maestro de Planta Física
Arq. Carlos Emilio Zarama Tobón

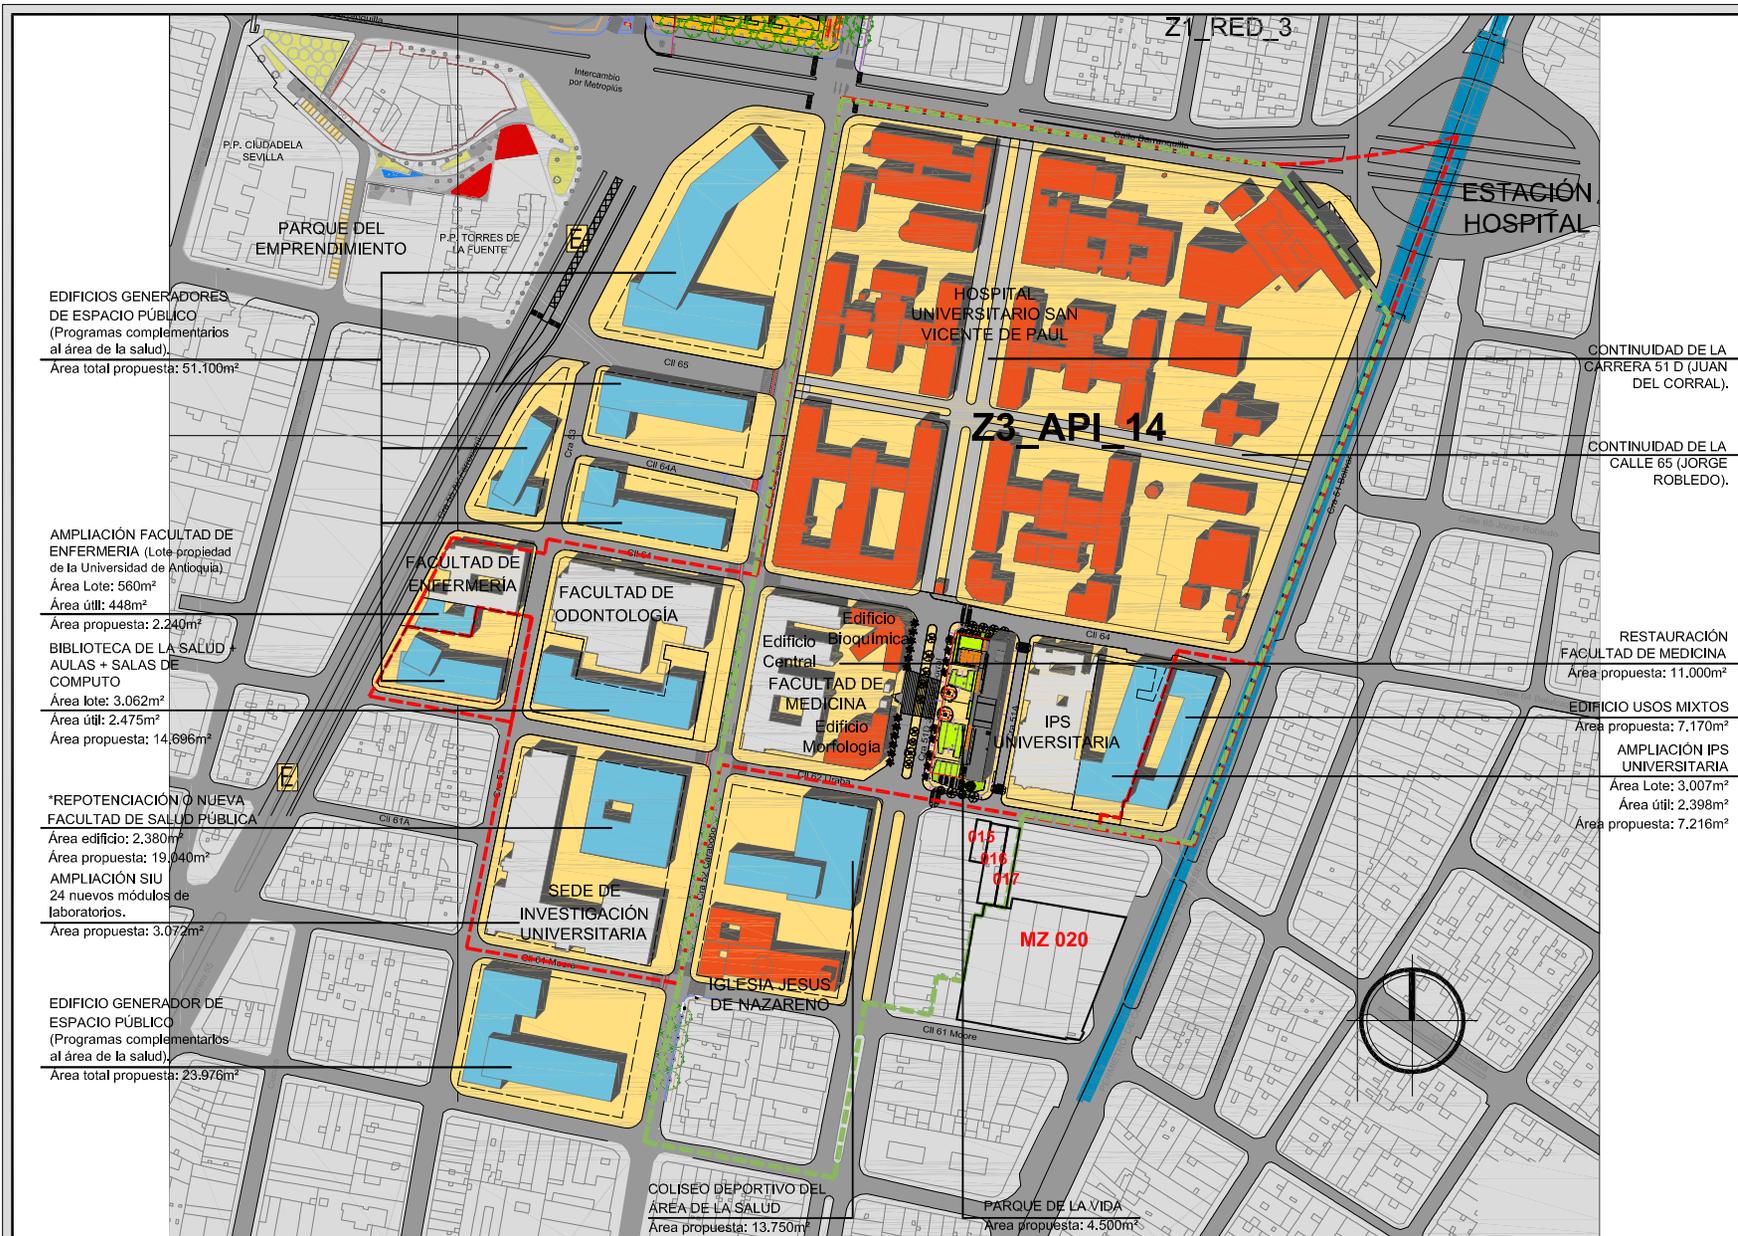

EDIFICIOS GENERADORES DE ESPACIO PÚBLICO (Programas complementarios al área de la salud).
Área total propuesta: 51.100m²

AMPLIACIÓN FACULTAD DE ENFERMERIA (Lote propiedad de la Universidad de Antioquia).
Área Lote: 560m²
Área propuesta: 2.240m²

BIBLIOTECA DE LA SALUD + AULAS + SALAS DE COMPUTO.
Área lote: 3.062m²
Área útil: 2.475m²
Área propuesta: 14.696m²

*REPOTENCIACIÓN O NUEVA FACULTAD DE SALUD PÚBLICA.
Área edificio: 2.380m²
Área propuesta: 19.040m²
AMPLIACIÓN SIU 24 nuevos módulos de laboratorios.
Área propuesta: 3.072m²

EDIFICIO GENERADOR DE ESPACIO PÚBLICO (Programas complementarios al área de la salud).
Área total propuesta: 23.976m²

COLISEO DEPORTIVO DEL ÁREA DE LA SALUD
Área propuesta: 13.750m²

PARQUE DE LA VIDA
Área propuesta: 4.500m²

CONTINUIDAD DE LA CARRERA 51 D (JUAN DEL CORRAL).

CONTINUIDAD DE LA CALLE 65 (JORGE ROBLEDO).

RESTAURACIÓN FACULTAD DE MEDICINA
Área propuesta: 11.000m²

EDIFICIO USOS MIXTOS
Área propuesta: 7.170m²

AMPLIACIÓN IPS UNIVERSITARIA
Área Lote: 3.007m²
Área útil: 2.398m²
Área propuesta: 7.216m²

Z3_API_14

Z1_RED_3

MZ 020

