

POLIGONO Z3_API_15

PLANTEAMIENTO URBANISTICO INTEGRAL

Area para la Preservación de Infraestructuras
y Elementos del Sistema Estructurante

DESCRIPCIÓN:

PLANO PROPUESTA URBANISTICA

CONVENCIONES

- A PLAZA MINORISTA
- B ACCESO Y SALIDA DE CAMIONES
- C COMPLEJO CENTRAL DEL SERVA
- D EDIFICIO DE SERVICIOS AL PÚBLICO EN PRIMER PISO
- E PARQUEADERO EN ALTURA
- F BLOQUE DE COMERCIO Y SERVICIOS
- G ESPACIO PÚBLICO ARTICULADOR
- H RECUPERACIÓN DEL ESPACIO PÚBLICO

ACCESOS PEATONALES - RELACIÓN
INTERIOR - EXTERIOR


ACCESOS VEHICULARES

CICLORUTA

BAHIAS DE APROXIMACIÓN

CONFIGURACIÓN DE ÁREAS PÚBLICAS
CON CALLADES AMBIENTALES

POLIGONO Z3_API_15

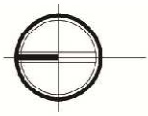

FUENTE DE INFORMACIÓN:
DATOS:


FECHA:
NOVIEMBRE 2011

ESCALA: 1:2000

TAMAÑO DE PAPEL: 35 X 50

DIBUJO:
REVISÓ:
APROBÓ:

SECCIÓN: INGENIEROS E INGENIEROS LTDA.
INGENIERO: INGA MARGARITA VELEZ
INGENIERO: INGA MARGARITA VELEZ

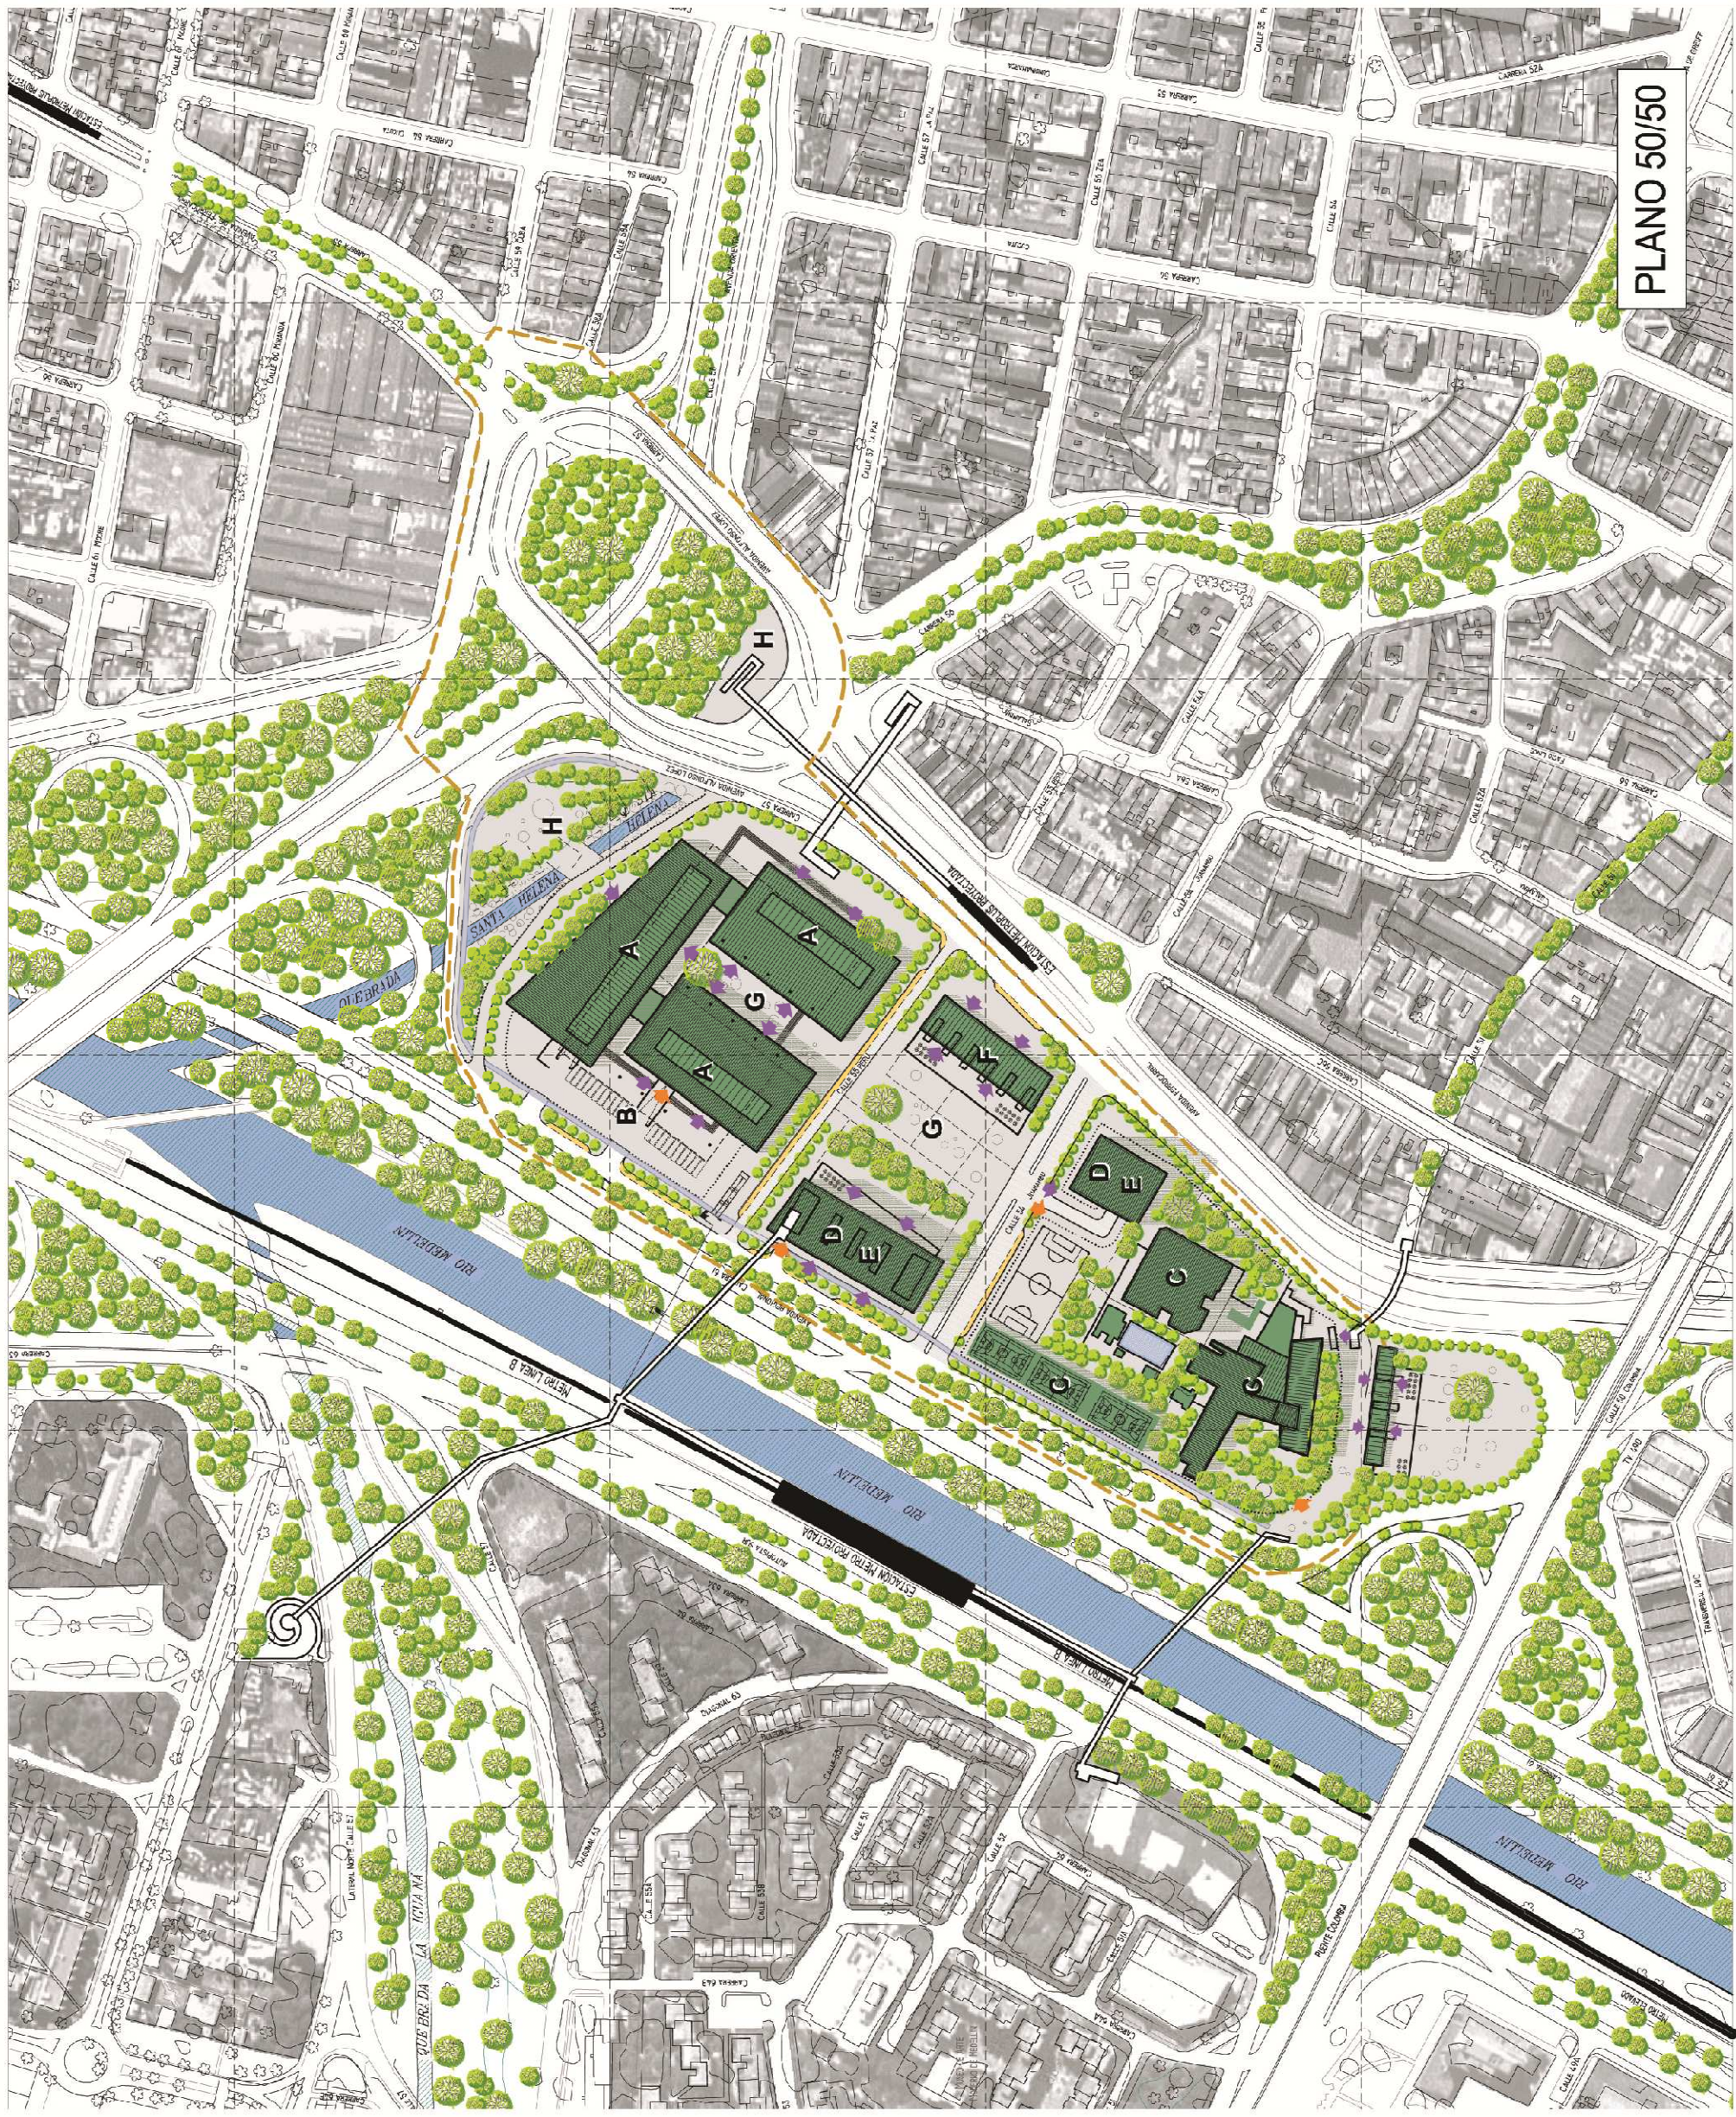

PLANO 50/150