



RED VIAL Y MOVILIDAD

FORMULACION

Propuesta de Plan Parcial
en suelos de Consolidación y Redesarrollo.
Operación Urbana Especial

POLÍGONOS
Z3_CN2_13
Z3_CN2_14 Y Z3_RED_9

PLAN PARCIAL LOYOLA
MEDELLIN-ANTIOQUIA

LEYENDA:

- Área de Planificación.
- Área de Intervención
- Cebraz Peatonales
- Semaforo Vehicular
- Semaforo Peatonal
- Circuito Propuesto Via Unidireccional
- PREDIOS SUJETOS A PARAMETROS NORMATIVOS DEL ACUERDO 023 DE 2009
- Tranvia de Ayacucho

CONVENCIONES CARTOGRAFIA BASE:

- Quebradas
- Manzanas
- Predios
- Construcciones
- Topografía

ELABORADO POR:

MUROS Y TECHOS S.A
Consultoría - Componente Urbanístico:
Arq. Luisa Fernanda Botero A.
Arq. Catalina Escobar G.
Arq. Johanna Orozco A.
Arq. Julian Fernando Arango A.

Asesores:
Componente Ambiental: CVG Servicios Ambientales
Clara Victoria Gallego

Estudio de Movilidad: Vias y Transito S.A
Redes de Servicio Publico: Diseconstruir S.A
Estudio Socioeconomico: Antp: Vladimir Montoya


LOCALIZACIÓN



PLANO:
Loyola-movilidad-16-09-13. dwg

ESCALA: LAS INDICADAS

FECHA ENTREGA	CODIGO DEL MAPA	CONSECUTIVO
SEP 2013	PG-08	8/12

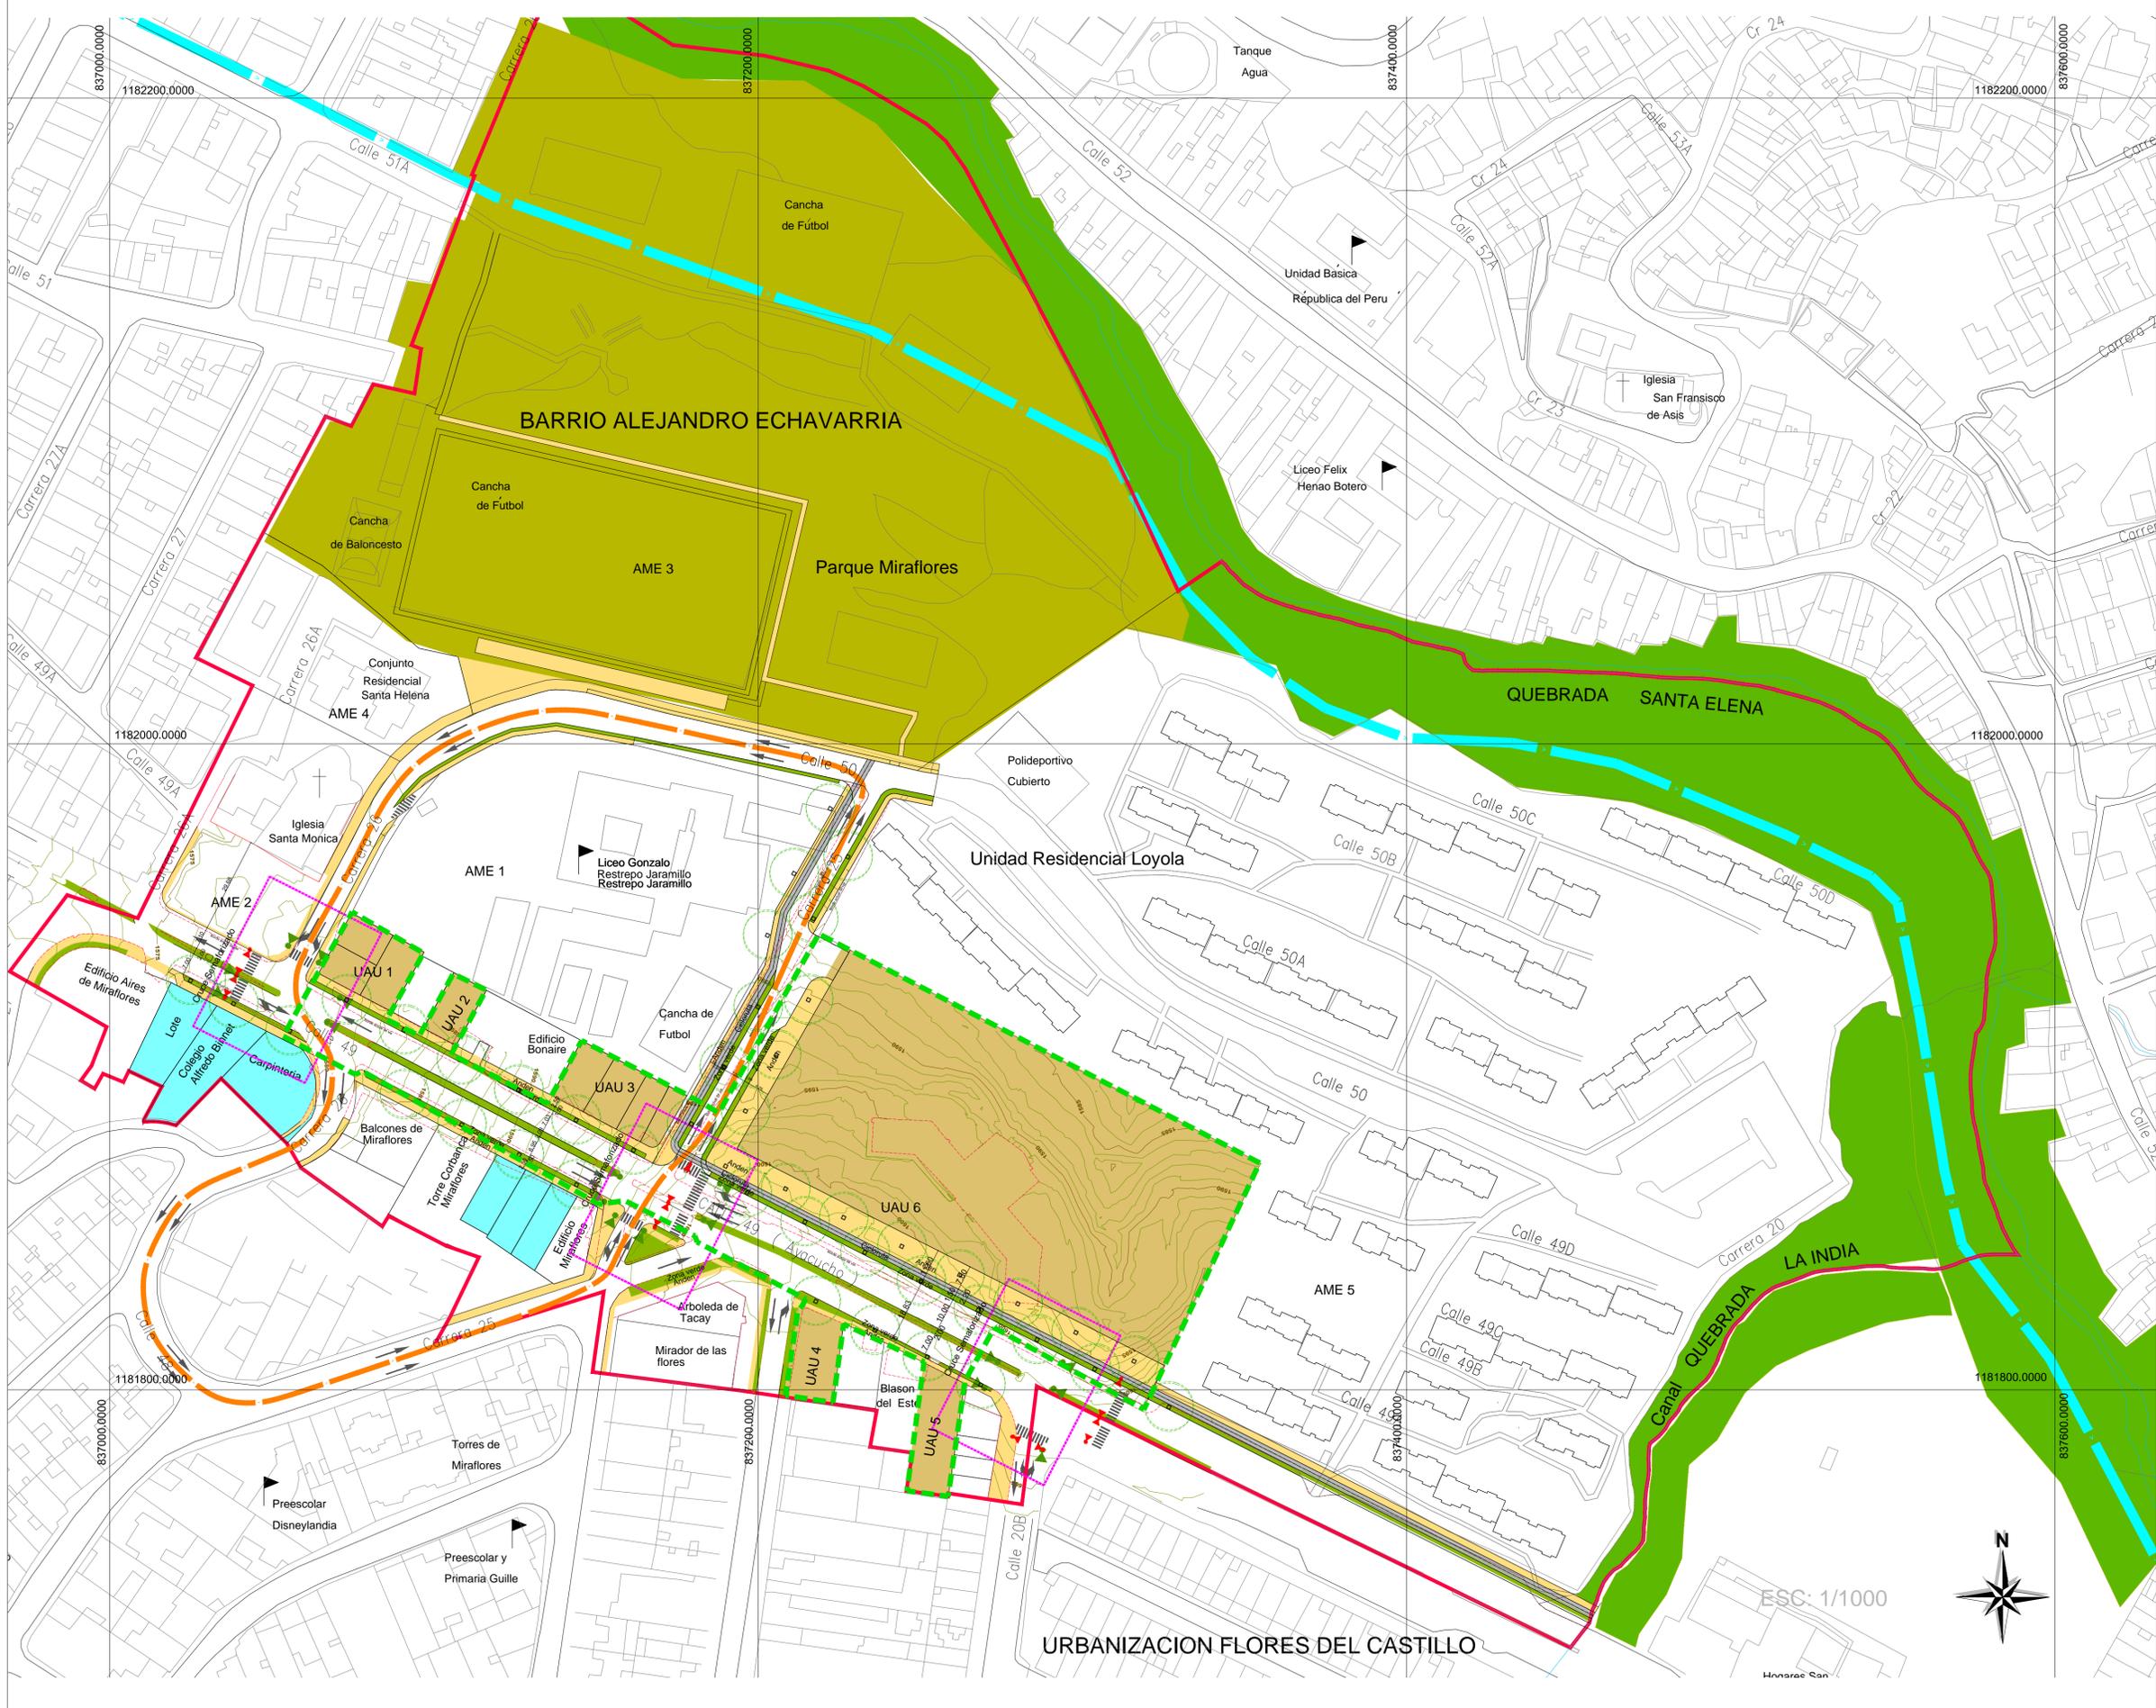

ES: 1/1000