

**USOS PROPUUESTOS
EN EL
AREA DE INTERVENCION
FORMULACION**

Propuesta de Plan Parcial
en suelos de Consolidación y Redesarrollo.
Operación Urbana Especial

POLÍGONOS
Z3_CN2_13
Z3_CN2_14 Y Z3_RED_9

**PLAN PARCIAL LOYOLA
MEDELLIN-ANTIOQUIA**


- LEYENDA:**
- Área de Planificación.
 - Área de Intervención
 - EQUIPAMIENTOS EN EL AREA DE PLANIFICACION
 - EQUIPAMIENTOS DEL SECTOR
 - PARQUE MIRAFLORES
 - USO RESIDENCIAL EN EL AREA DE PLANIFICACION
 - AREA Y CORREDOR DE DE ACTIVIDAD MULTIPLE DE COBERTURA ZONAL PROPUESTO
 - BORDE ACTUAL DEL AREA Y CORREDOR DE ACTIVIDAD MULTIPLE DE COBERTURA ZONAL
 - BORDE PROPUESTO DEL AREA Y CORREDOR DE ACTIVIDAD MULTIPLE DE COBERTURA ZONAL
 - PREDIOS SUJETOS A PARAMETROS NORMATIVOS DEL ACUERDO 023 DE 2009 AREA DE PRESERVACION URBANISTICA

- CONVENCIONES CARTOGRAFIA BASE:**
- Quebradas
 - Manzanas
 - Predios
 - Construcciones
 - Topografía

ELABORADO POR:
MUROS Y TECHOS S.A
Consultoría - Componente Urbanístico:
Arq. Luisa Fernanda Botero A.
Arq. Catalina Escobar G.
Arq. Johanna Orozco A.
Arq. Julian Fernando Arango A.

Asesores:
Componente Ambiental: CVG Servicios Ambientales
Clara Victoria Gallego

Estudio de Movilidad: Vías y Tránsito S.A
Redes de Servicio Público: Diseconstruir S.A
Estudio Socioeconómico: Antp: Vladimir Montoya

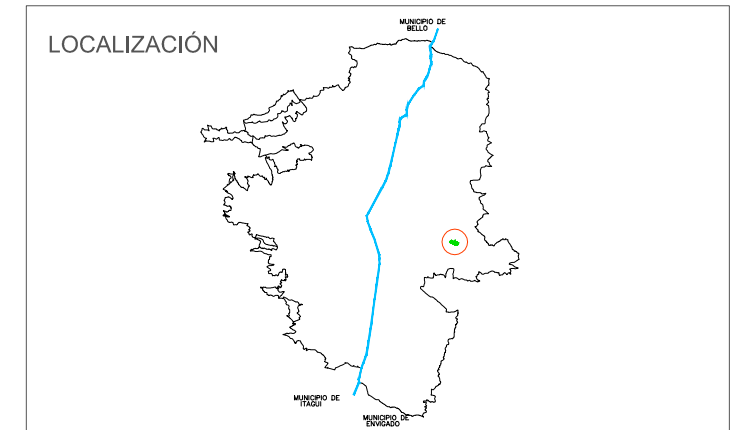

PLANO:
Loyola-urb-16-09-13. dwg

ESCALA: 1:2000

| FECHA ENTREGA | CODIGO DEL MAPA | CONSECUTIVO |
|---------------|-----------------|-------------|
| SEP 2013 | PG-09 | 9/12 |