



OBLIGACIONES URBANISTICAS

FORMULACION

Propuesta de Plan Parcial  
en suelos de Consolidación y Redesarrollo.  
Operación Urbana Especial

POLÍGONOS  
Z3\_CN2\_13  
Z3\_CN2\_14 Y Z3\_RED\_9

PLAN PARCIAL LOYOLA  
MEDELLIN-ANTIOQUIA

LEYENDA:

- Área de Planificación.
- Área de Intervención
- EQUIPAMIENTOS EN EL AREA DE PLANIFICACION
- PARQUE MIRAFLORES
- USO RESIDENCIAL EN EL AREA DE PLANIFICACION
- UNIDADES DE ACTUACION URBANISTICA
- OBLIGACIONES VIALES UAU 8
- CRUCES SEMAFORIZADOS UAU 8
- POSIBLE OBLIGACION POR FUERA DEL A.I
- PREDIOS SUJETOS A PARAMETROS NORMATIVOS DEL ACUERDO 023 DE 2009

CONVENCIONES CARTOGRAFIA BASE:

- Quebradas
- Manzanas
- Predios
- Construcciones
- Topografía


ELABORADO POR:

MUROS Y TECHOS S.A  
Consultoría - Componente Urbanístico:  
Arq. Luisa Fernanda Botero A.  
Arq. Catalina Escobar G.  
Arq. Johanna Orozco A.  
Arq. Julian Fernando Arango A.

Asesores:  
Componente Ambiental: CVG Servicios Ambientales  
Clara Victoria Gallego

Estudio de Movilidad: Vías y Tránsito S.A  
Redes de Servicio Público: Diseconstruir S.A  
Estudio Socioeconómico: Antp: Vladimir Montoya

LOCALIZACIÓN

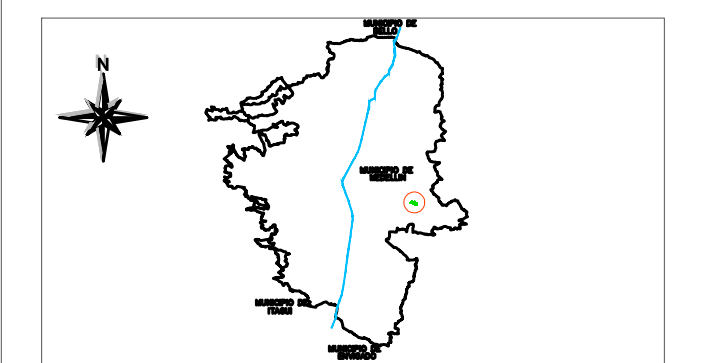

PLANO:  
Loyola-obligaciones-16-09-13. dwg

ESCALA: 1:1000

| FECHA ENTREGA | CODIGO DEL MAPA | CONSECUTIVO |
|---------------|-----------------|-------------|
| SEP 2013      | PG-12           | 12/12       |

