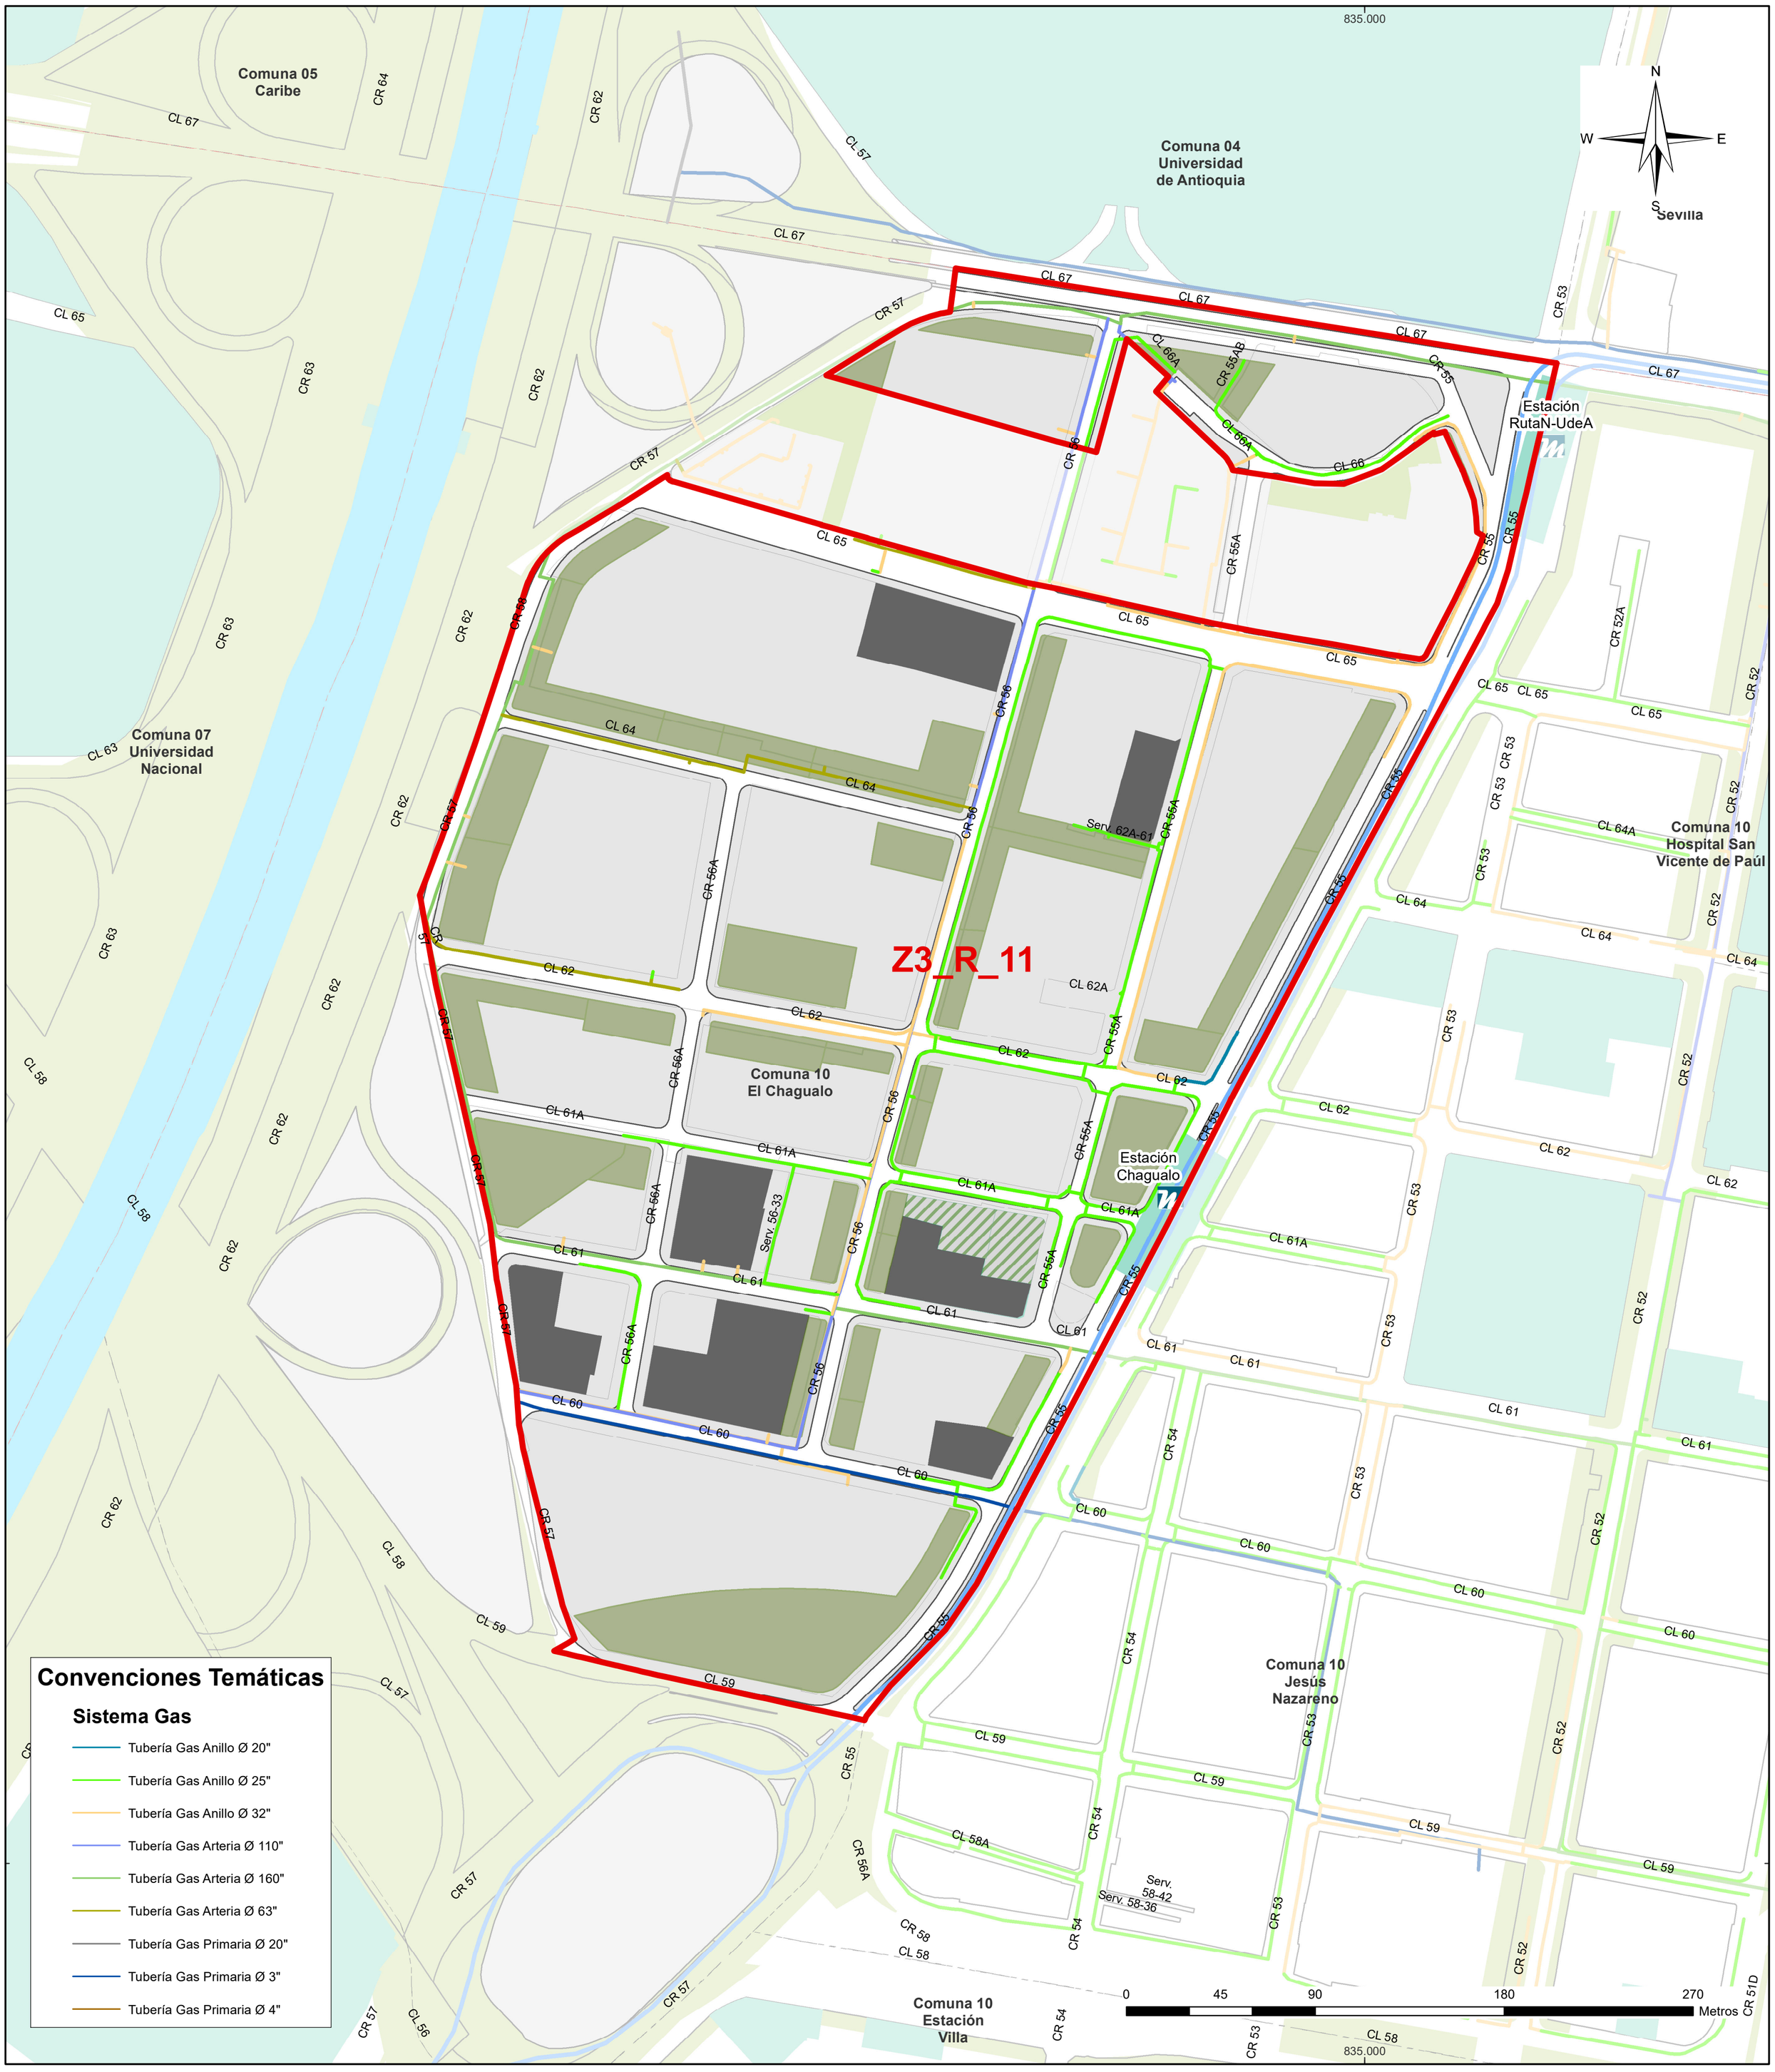

Convenciones Temáticas

Sistema Gas

- Tubería Gas Anillo Ø 20"
- Tubería Gas Anillo Ø 25"
- Tubería Gas Anillo Ø 32"
- Tubería Gas Arteria Ø 110"
- Tubería Gas Arteria Ø 160"
- Tubería Gas Arteria Ø 63"
- Tubería Gas Primaria Ø 20"
- Tubería Gas Primaria Ø 3"
- Tubería Gas Primaria Ø 4"

Alcaldía de Medellín
Distrito de
Ciencia, Tecnología e Innovación

DEPARTAMENTO ADMINISTRATIVO DE PLANEACIÓN

AIE MED RÍO CENTRO - PLAN PARCIAL Z3_R_11 FORMULACIÓN SERVICIOS PÙBLICOS - REDES REDES DE GAS

Fuente de Información:
Departamento Administrativo de Planeación

Elaboró: Macroproyectos AIE MEDRio (2022)

Procesó: Macroproyectos AIE MEDRio (2022)

Escala de Impresión:	Fecha de Elaboración:	5/9
1:1.750	31/10/2023	

Sistema de Coordenadas

Coordenadas: Magna origen Medellín 2010
Proyección: Cartesianas
Falso Este: 835378,647
Falso Norte: 1180816,875
Longitud Origen: -75,564886
Latitud Origen: 6,229208
Altura del Plano: 1510 Metros
Coordenadas Geográficas: GCS_MAGNA
Datum: MAGNA

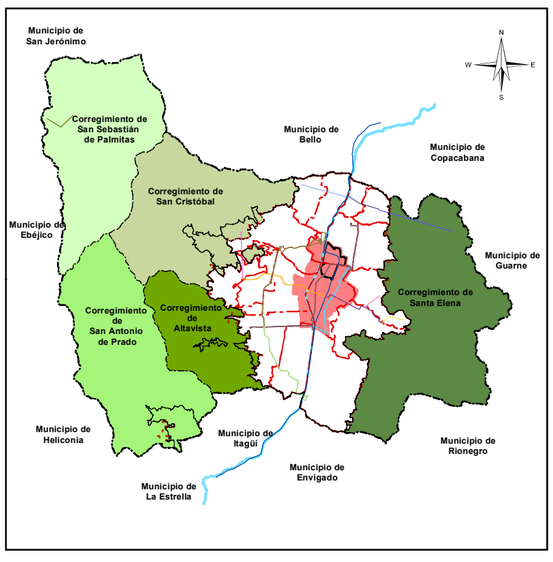

Convenciones Temáticas

- Límite Plan Parcial
- Límite Macroproyecto AIE MEDRio Centro
- Manzanas Existentes
- Borde Via
- Equipamientos
- Área de Manejo Especial
- Espacio Publico Potencial (Macroproyecto)
- Espacio Público Proyectado (Macroproyecto)
- Espacio Público Esparcimiento Encuentro Existente

Convenciones Cartográficas

- Comuna
- Río Medellín

Lineas Sistema

- METRO, Línea A, Niquía-La Estrella
- METRO, Línea B, San Antonio-San Javier
- METROPLUS, Línea 2, U. de M- Pretroncal Oriental
- METROPLUS, Línea 1, U. de M-Av. del Ferrocarril-Parque Aranjuez