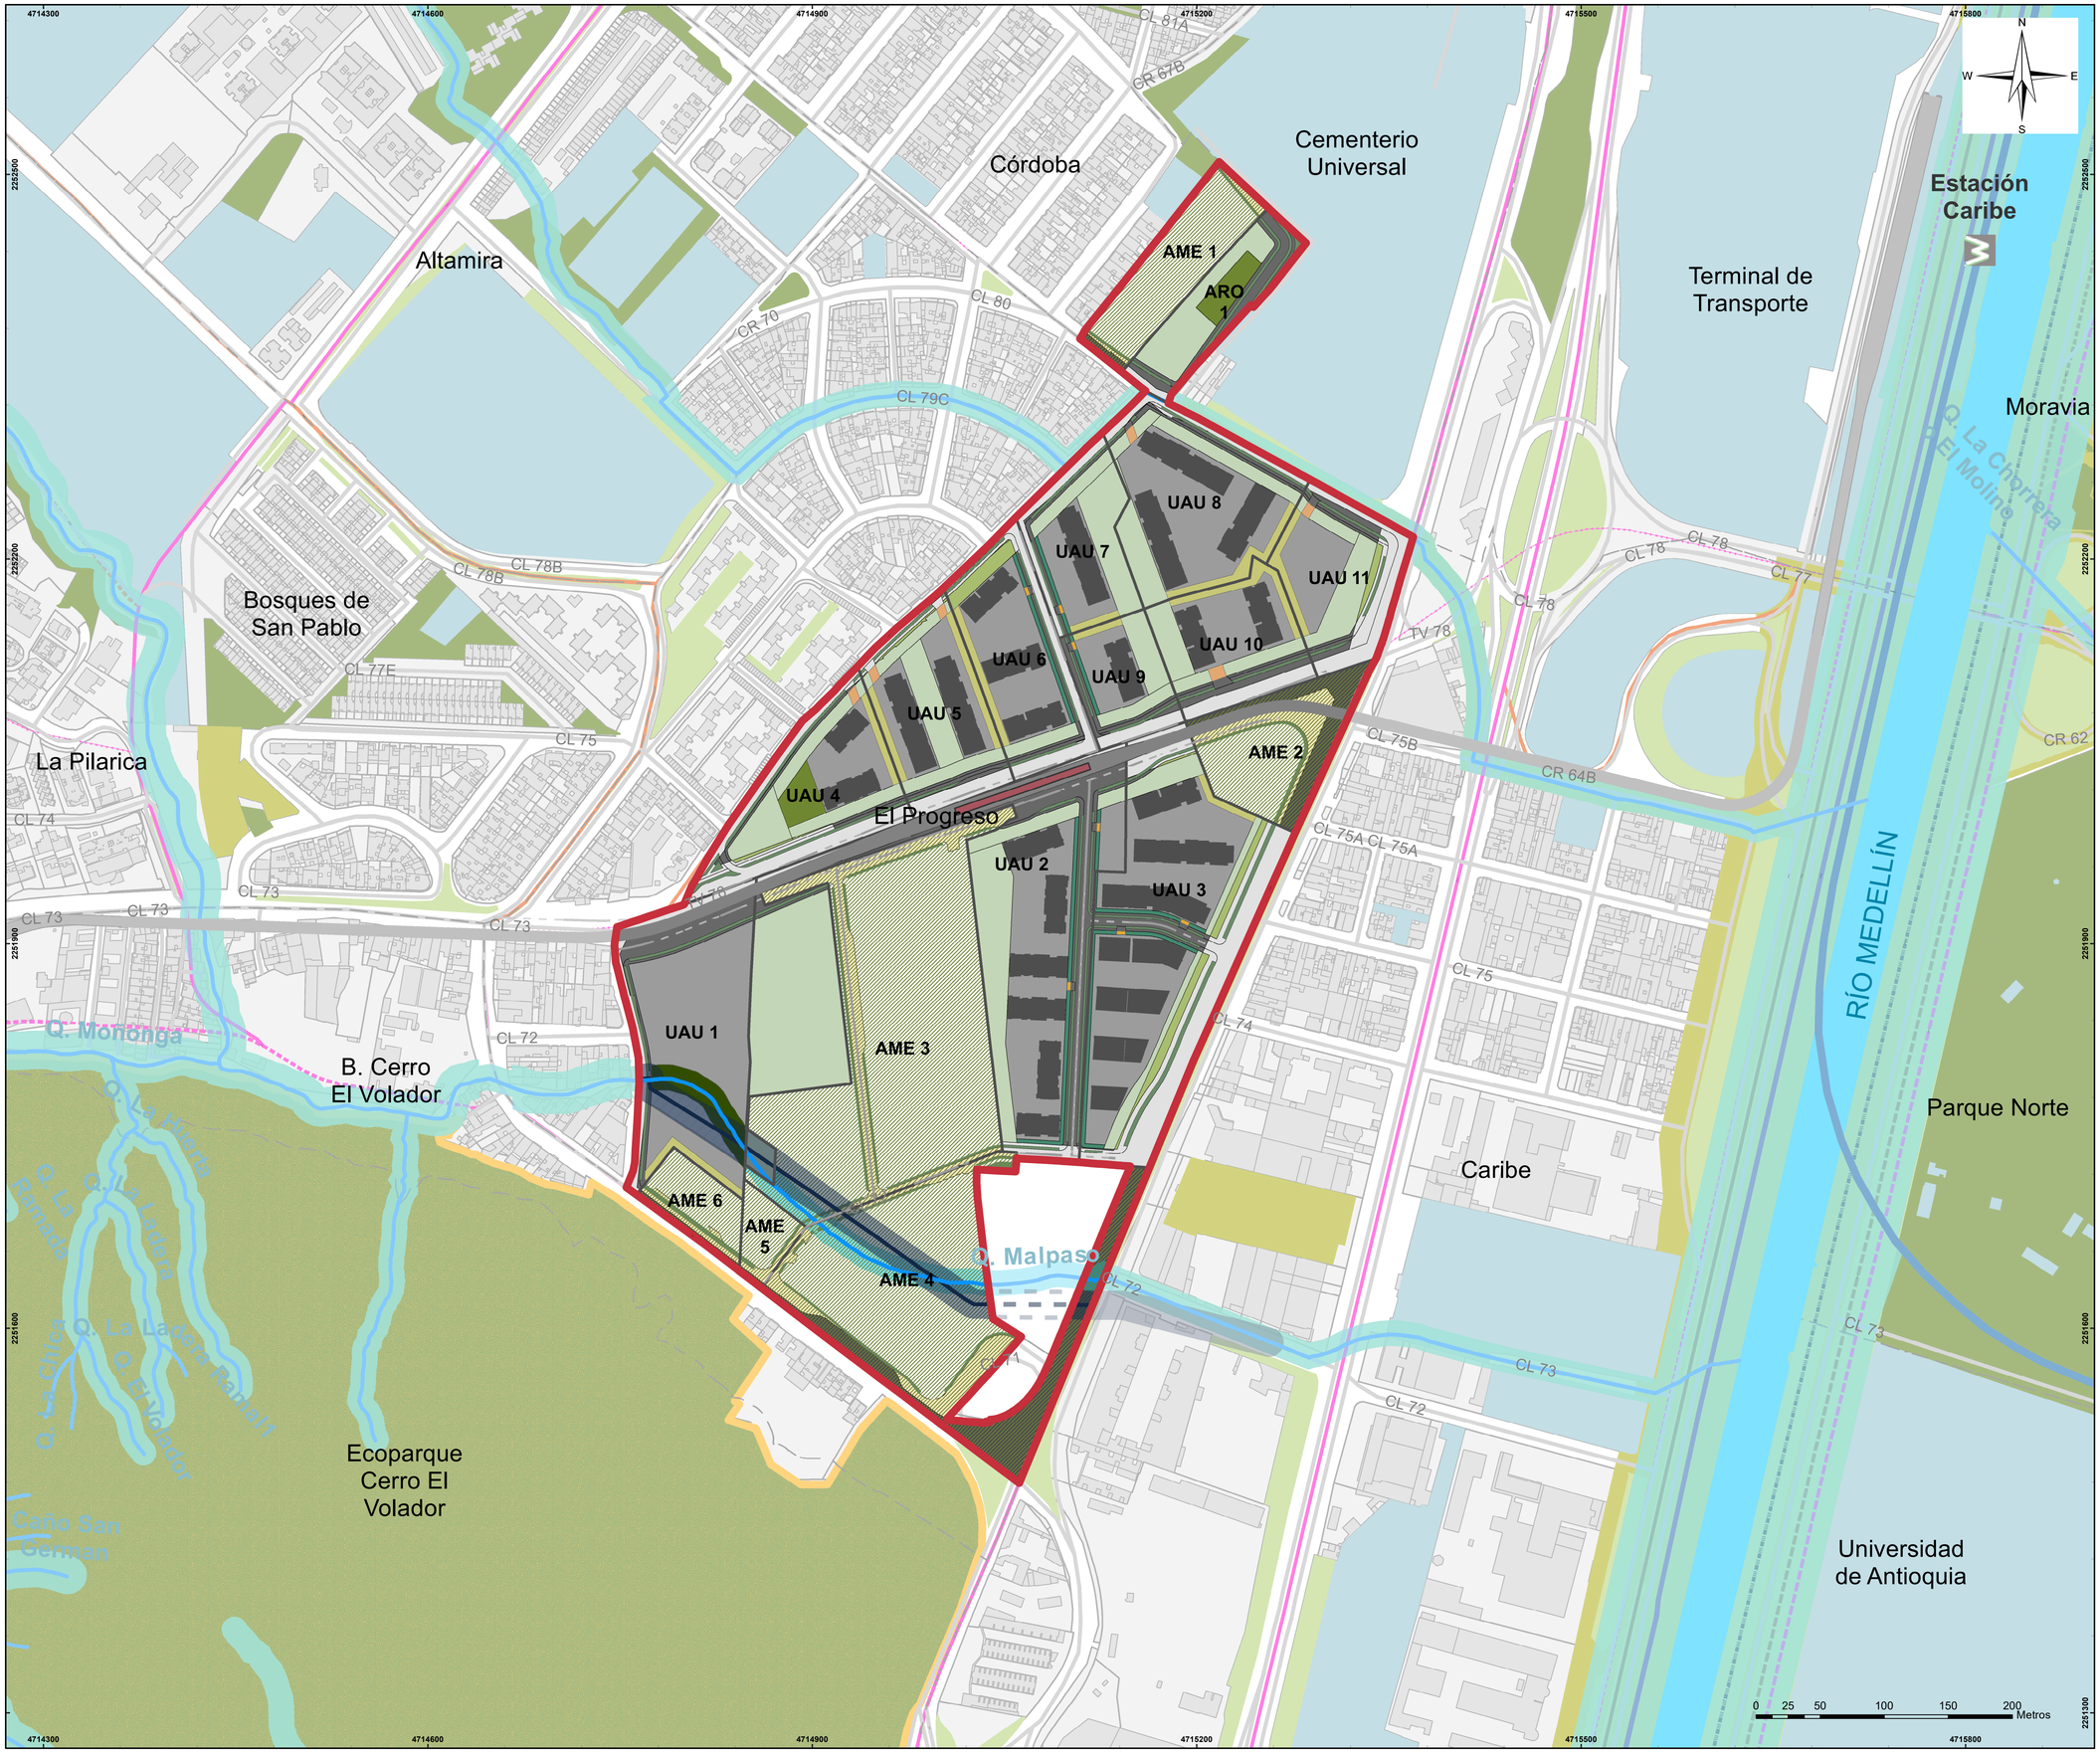

Alcaldía de Medellín
Distrito de Ciencia, Tecnología e Innovación
DEPARTAMENTO ADMINISTRATIVO DE PLANEACIÓN

ASIGNACIÓN DE CARGAS URBANÍSTICAS PLAN PARCIAL EL PROGRESO

Convenciones Temáticas

- Estaciones Metro de La 80
- Eje Metro de La 80
- Corredor Metro de La 80
- Retiro alineamiento quebrada Malpaso al interior del API
- Retiro alineamiento quebrada Malpaso al interior del Área de planificación
- Sistema hidrográfico

Subsistema de espacio público y colectivo

- Zonas verdes asociadas al sistema de movilidad
- Espacio público proyectado
- Espacio público existente
- Equipamientos

Jerarquización vial

- Autopista urbana o vía de travesía, Existente
- Autopista urbana o vía de travesía, Proyectado
- Vía arteria, Ampliación
- Vía arteria, Existente
- Vía arteria, Proyectado
- Vía colectora, Existente
- Vía colectora, Proyectado
- Vía férrea, Existente
- Vía férrea, Proyectado
- Ejes viales
- Unidades de Actuación Urbanística
- Áreas de Manejo Especial - AME
- Ocupación Torre
- Área Útil - Unidad de Actuación Urbanística

Área útil no edificable

- Acceso - Espacio público no efectivo
- Accesos
- Antejardín
- Retiro a obra hidráulica
- Retiro de Urbanización
- Suelo de protección

Carga Urbanística

- Adecuación Espacio Público
- Adecuación Sección Vial
- Cesión Espacio Público
- Cesión y Adecuación Espacio Público
- Cesión y Adecuación Sección Vial
- Áreas y zonas verdes asociadas a vías

Vías Plan Parcial

- Vía Nueva
- Vías Existentes Adecuación

Convenciones Cartográficas

- Área de Planificación Plan Parcial del Progreso Z2_R_42

Estaciones Sistema

- METRO
- Curvas de Nivel
- Malla Vial
- Líneas Existentes Metro
- Red hídrica
- Alineamiento quebrada Malpaso al interior del API
- Alineamiento quebrada Malpaso al interior del Área de planificación
- Lotes
- Construcciones
- Cerros tutelares

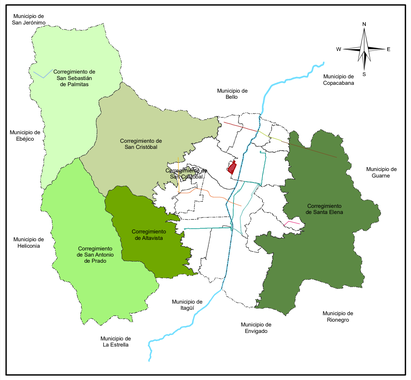

Sistema de Coordenadas

Coordenadas: Magna Sirgas origen Nacional
Proyección: Transversa de Mercator
Falso Este: 5'000.000
Falso Norte: 2'000.000
Longitud Origen: -73,0

Latitud Origen: 4,0
Factor de escala: 0,9992
Coordenadas Geográficas: GCS_MAGNA
Datum: MAGNA
Esferoide: GRS 1980

Fuente de Información: Acuerdo 048 de 2014
Empresa Metro de Medellín 2024

Elaboró: Empresa Metro de Medellín Gerencia de Desarrollo de Negocios Área de Gestión Urbana

Procesó: Lina María Duque - P1 Sistemas de Información Geográfica

Escala de Impresión:	Fecha de Elaboración:	
1:2.000	(12/01/2024)	11/13