


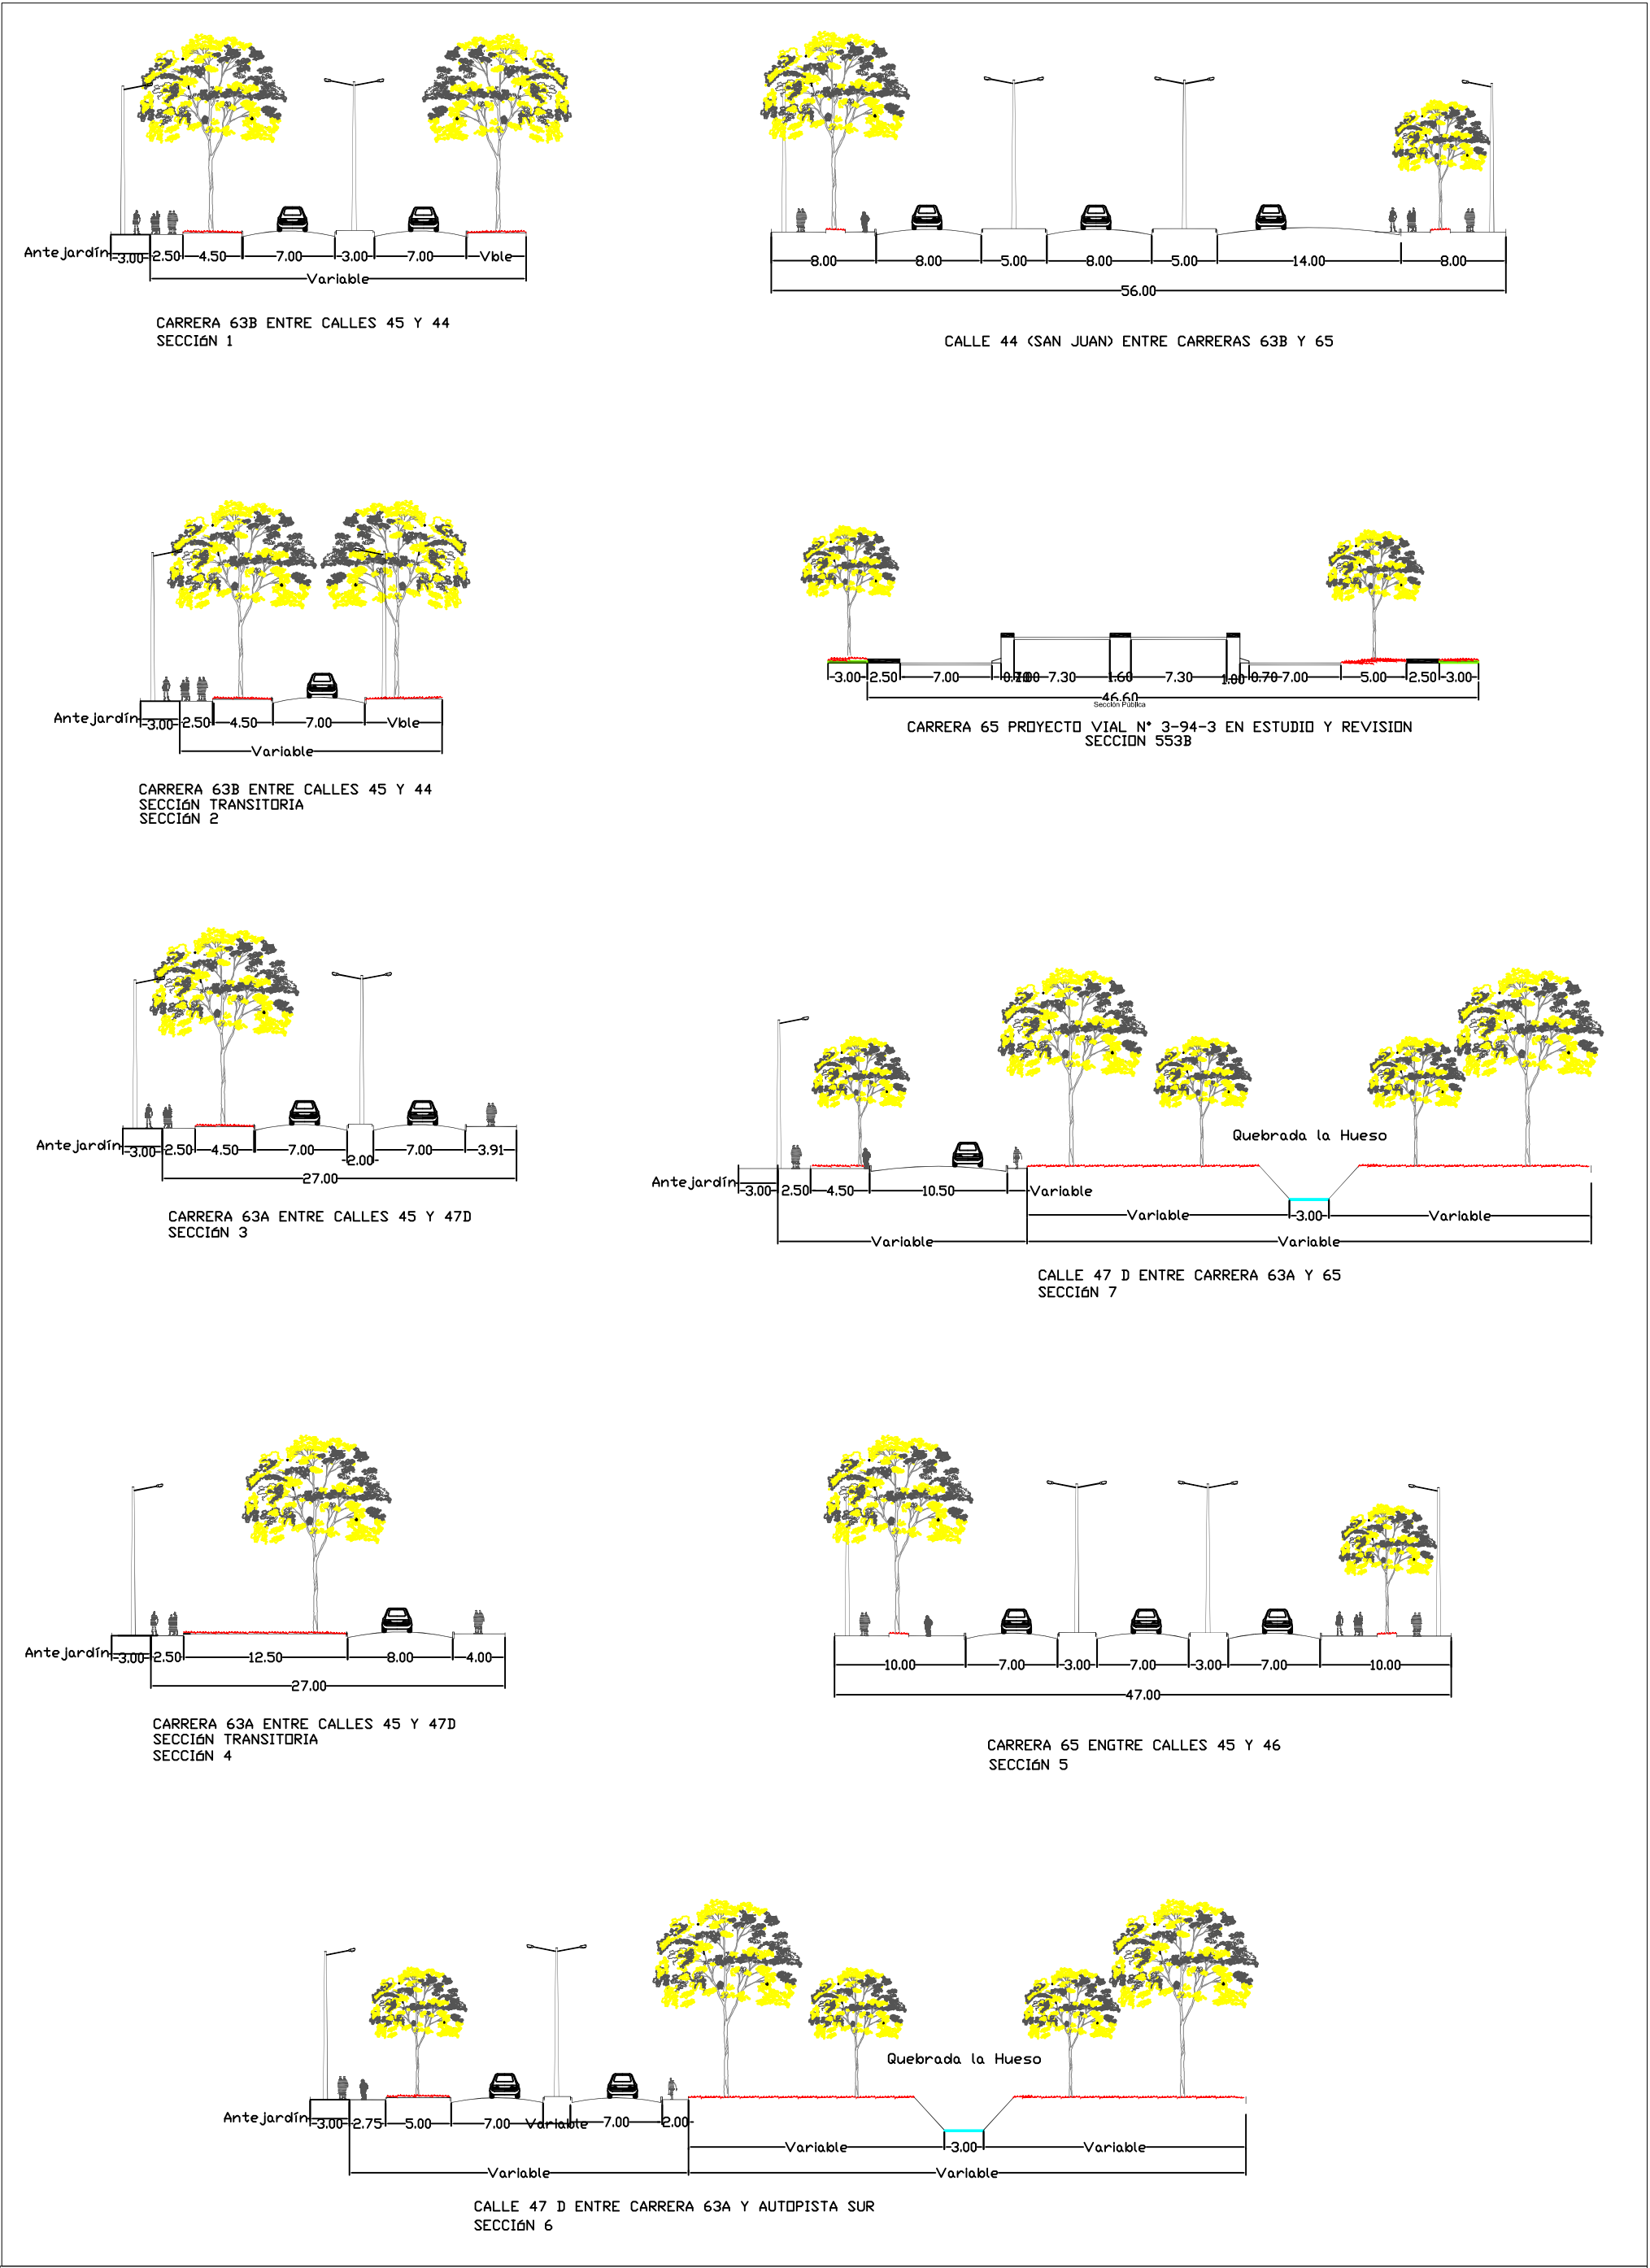

 Alcaldía de Medellín		05 PLANO SECCIONES VIALES PLAN PARCIAL DE NARANJAL		CONVENCIONES:
ARQUITECTO: MARTÍN ALONSO PÉREZ		FUENTE DE INFORMACION PLANOS DEL PLAN DE ORDENAMIENTO TERRITORIAL, HOMOLOGADOS A LA BASE CARTOGRAFICA SIGAME 1998.		
DIBUJÓ:	JUAN GABRIEL SANCHEZ	FECHA: AGOSTO DE 2009	ESCALA: 1:1000	
REVISÓ:	ARQ. JUAN ESTEBAN PATIÑO VANEGAS	UNIDAD DE ORDENAMIENTO TERRITORIAL		