


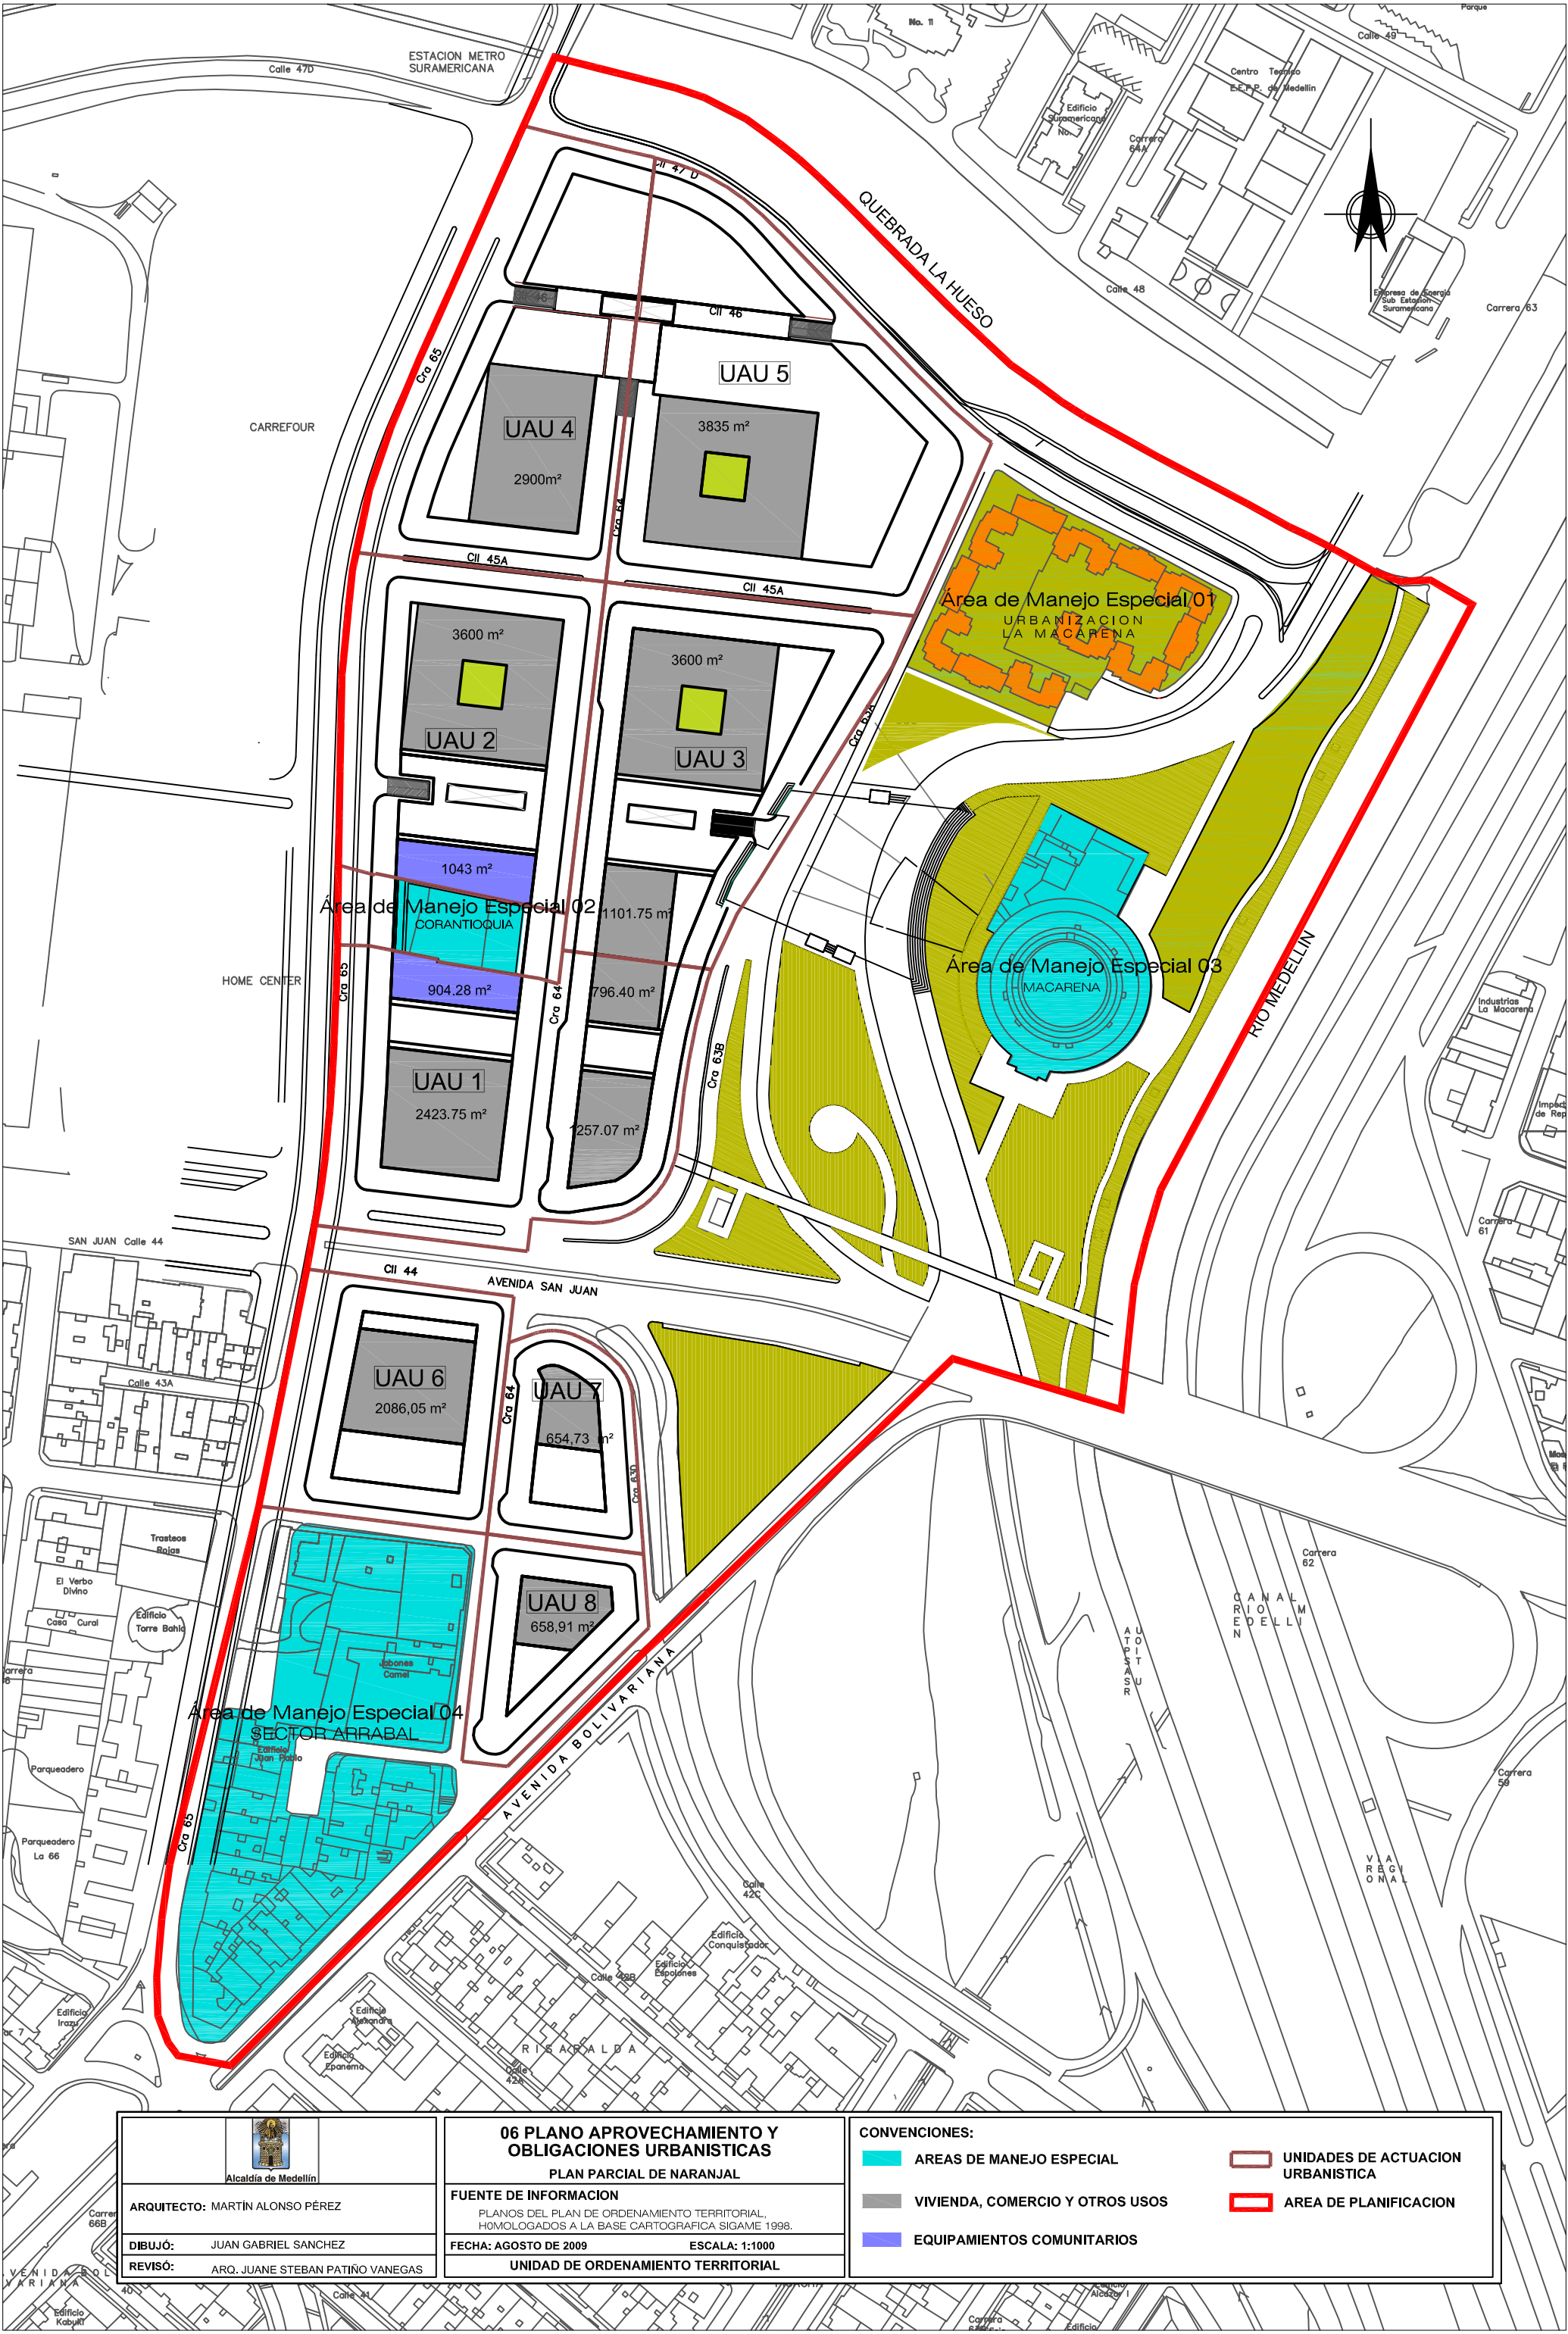



Alcaldía de Medellín

ARQUITECTO: MARTÍN ALONSO PÉREZ

DIBUJÓ: JUAN GABRIEL SANCHEZ

REVISÓ: ARQ. JUANE STEBAN PATIÑO VANEGAS

06 PLANO APROVECHAMIENTO Y OBLIGACIONES URBANÍSTICAS

PLAN PARCIAL DE NARANJAL

FUENTE DE INFORMACION

PLANOS DEL PLAN DE ORDENAMIENTO TERRITORIAL, HOMOLOGADOS A LA BASE CARTOGRAFICA SIGAME 1998.

FECHA: AGOSTO DE 2009

ESCALA: 1:1000

UNIDAD DE ORDENAMIENTO TERRITORIAL

CONVENCIONES:

ÁREAS DE MANEJO ESPECIAL

VIVIENDA, COMERCIO Y OTROS USOS

EQUIPAMIENTOS COMUNITARIOS

UNIDADES DE ACTUACION URBANISTICA

AREA DE PLANIFICACION