


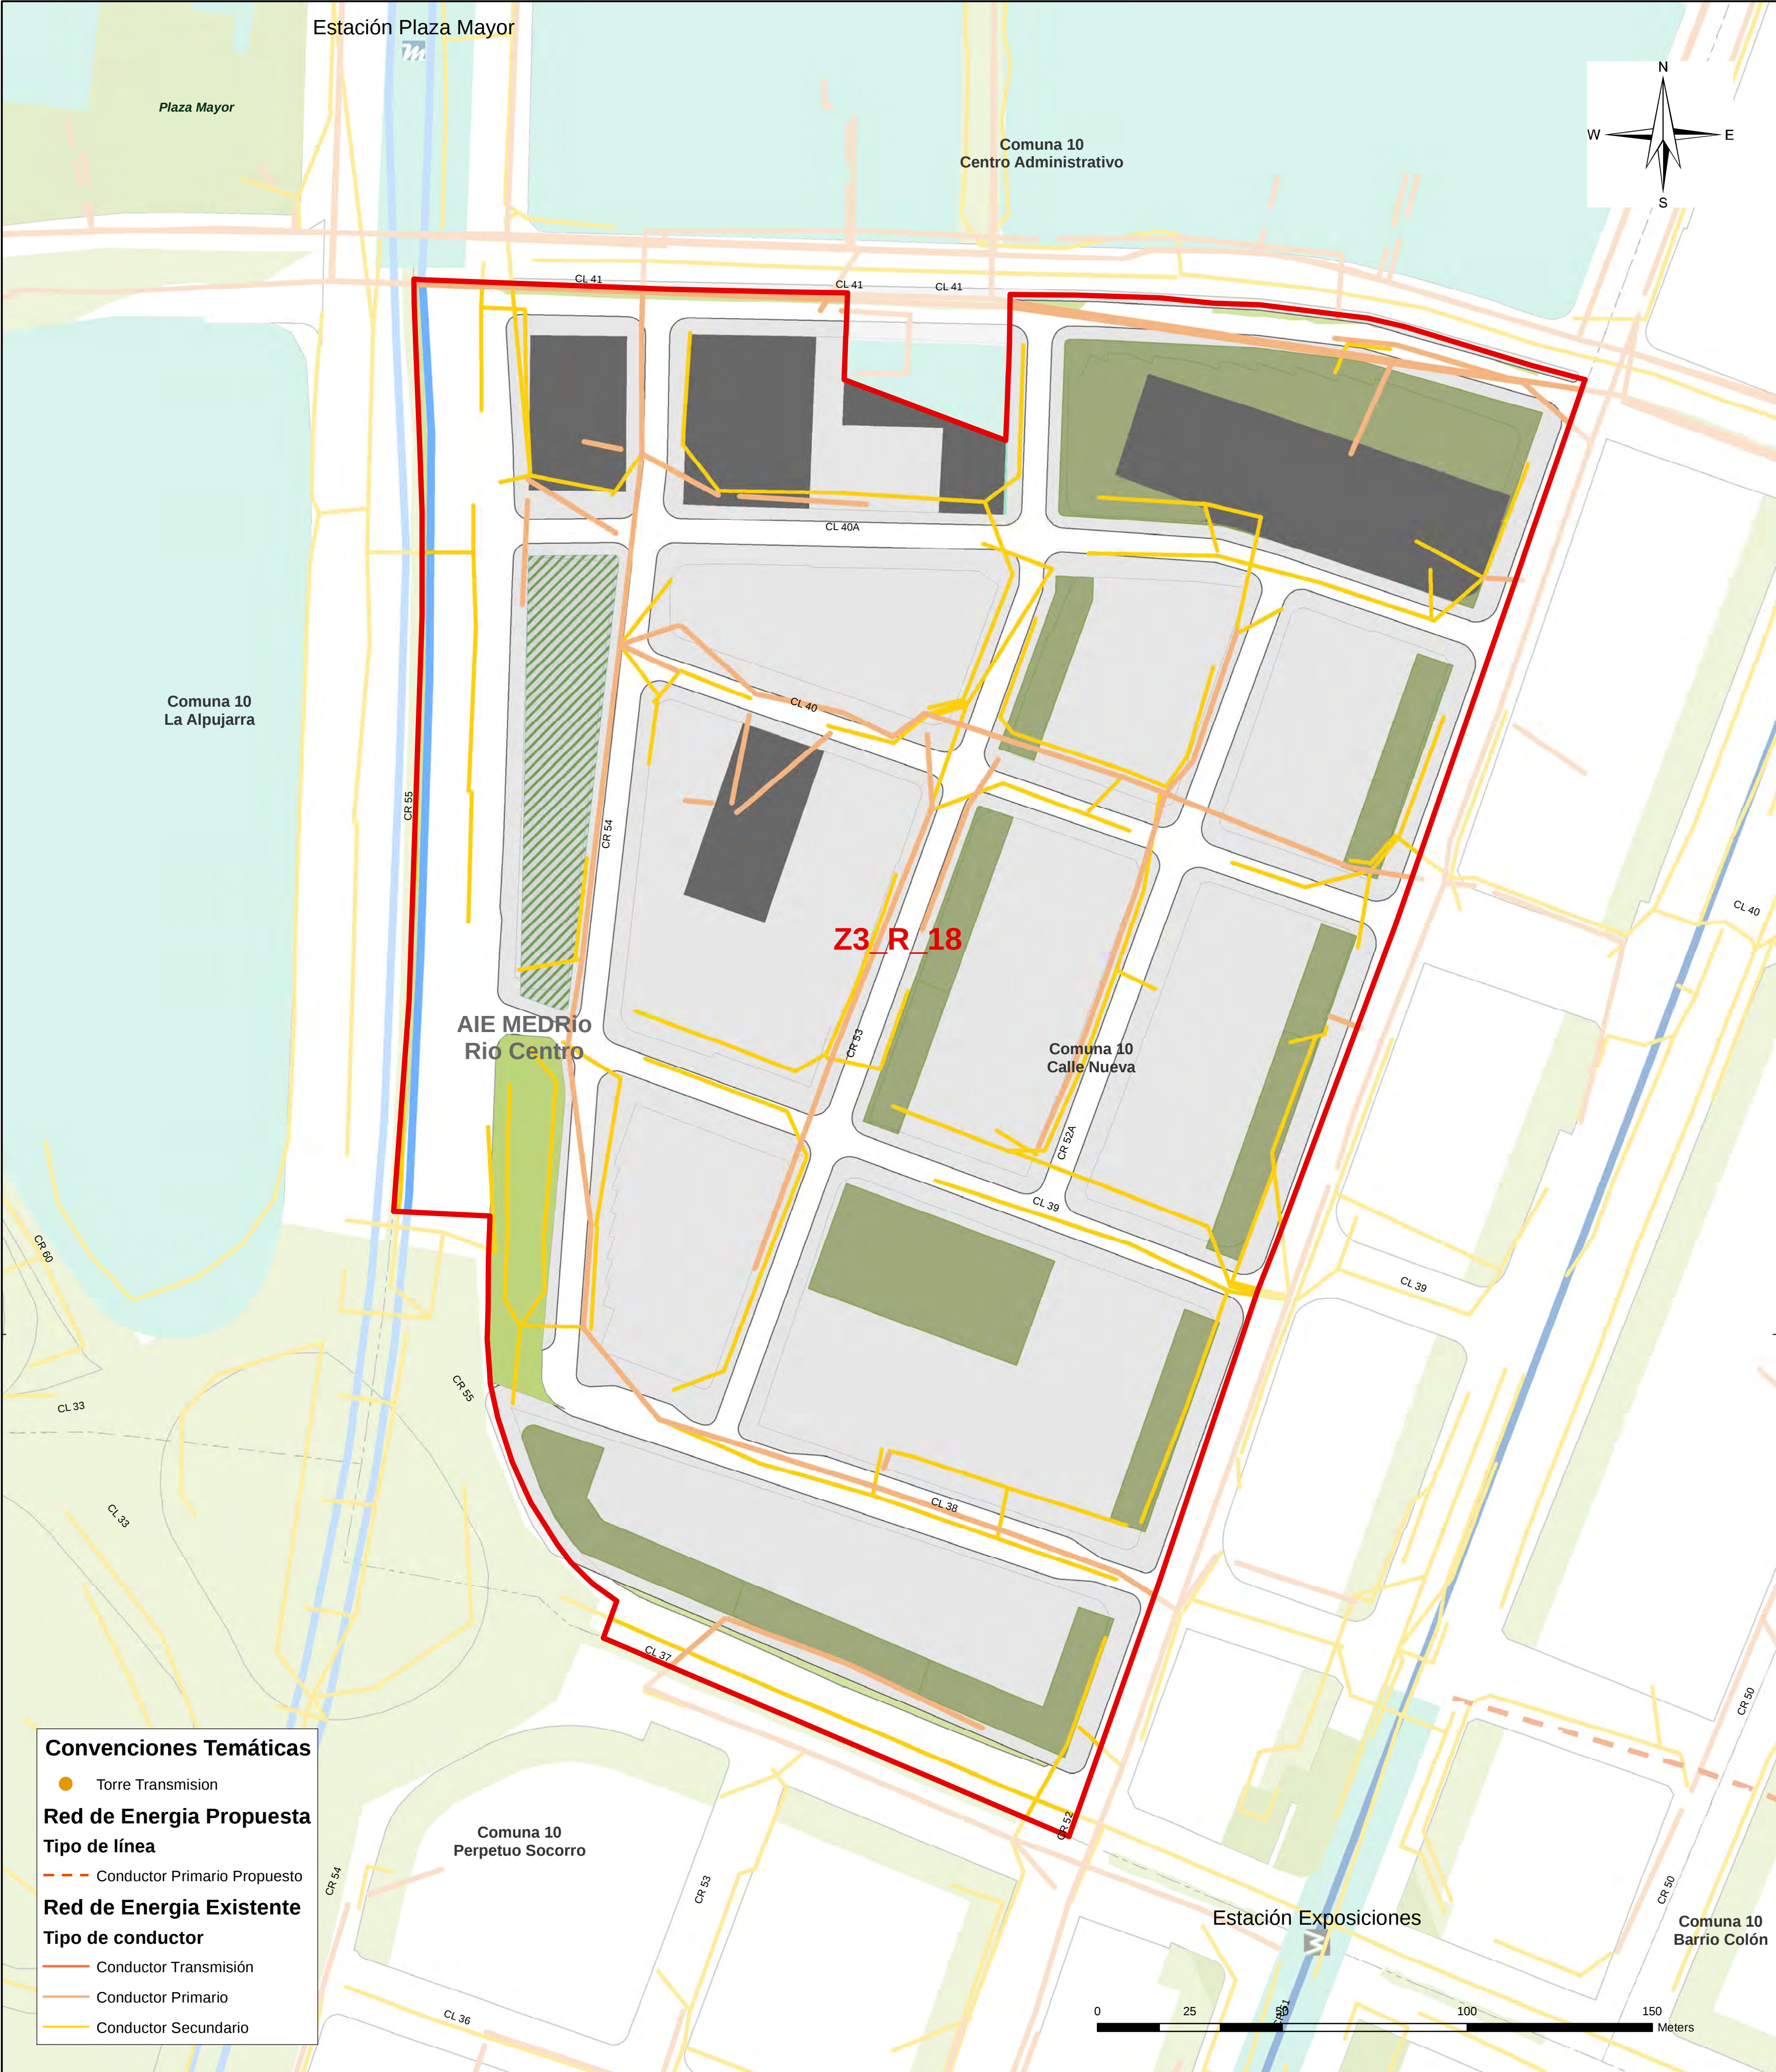

Convenciones Temáticas

- Torre Transmision
- Red de Energía Propuesta
- Tipo de línea
  - Conductor Primario Propuesto
- Red de Energía Existente
- Tipo de conductor
  - Conductor Transmisión
  - Conductor Primario
  - Conductor Secundario



DEPARTAMENTO ADMINISTRATIVO DE PLANEACIÓN

AIE MED RÍO CENTRO - PLAN PARCIAL Z3\_R\_18 FORMULACIÓN SERVICIOS PÚBLICOS - REDES DE ENERGÍA

|                                                                     |                                    |     |
|---------------------------------------------------------------------|------------------------------------|-----|
| Fuente de Información:<br>Departamento Administrativo de Planeación |                                    |     |
| Elaboró: Macroproyectos AIE MEDRio (2022)                           |                                    |     |
| Procesó: Macroproyectos AIE MEDRio (2022)                           |                                    |     |
| Escala de Impresión:<br>1:1.000                                     | Fecha de Elaboración:<br>1/11/2023 | 4/9 |

Sistema de Coordenadas

Coordenadas: Magna origen Medellín 2010  
Proyección: Cartesianas  
Falso Este: 835378,647  
Falso Norte: 1180816,875  
Longitud Origen: -75,564886  
Latitud Origen: 6,229208  
Altura del Plano: 1510 Metros  
Coordenadas Geográficas: GCS\_MAGNA  
Datum: MAGNA

Convenciones Temáticas

- Límite Macroproyecto AIE MED Río Centro
- Límite Plan Parcial
- Manzanas Existentes
- Borde Vía
- Área de Manejo Especial
- Equipamientos
- Espacio Público Potencial (Macroproyecto)
- Espacio Público Proyectoado (Macroproyecto)
- Espacio Público Esparcimiento Encuentro Existente

Convenciones Cartográficas

- Comuna
- Río Medellín
- Líneas Sistema
  - METRO, Línea A, Niquía-La Estrella
  - METROPLUS, Línea 2, U. de M- Pretroncal Oriental
  - METROPLUS, Línea 1, U. de M-Av. del Ferrocarril-Parque Aranjuez

