




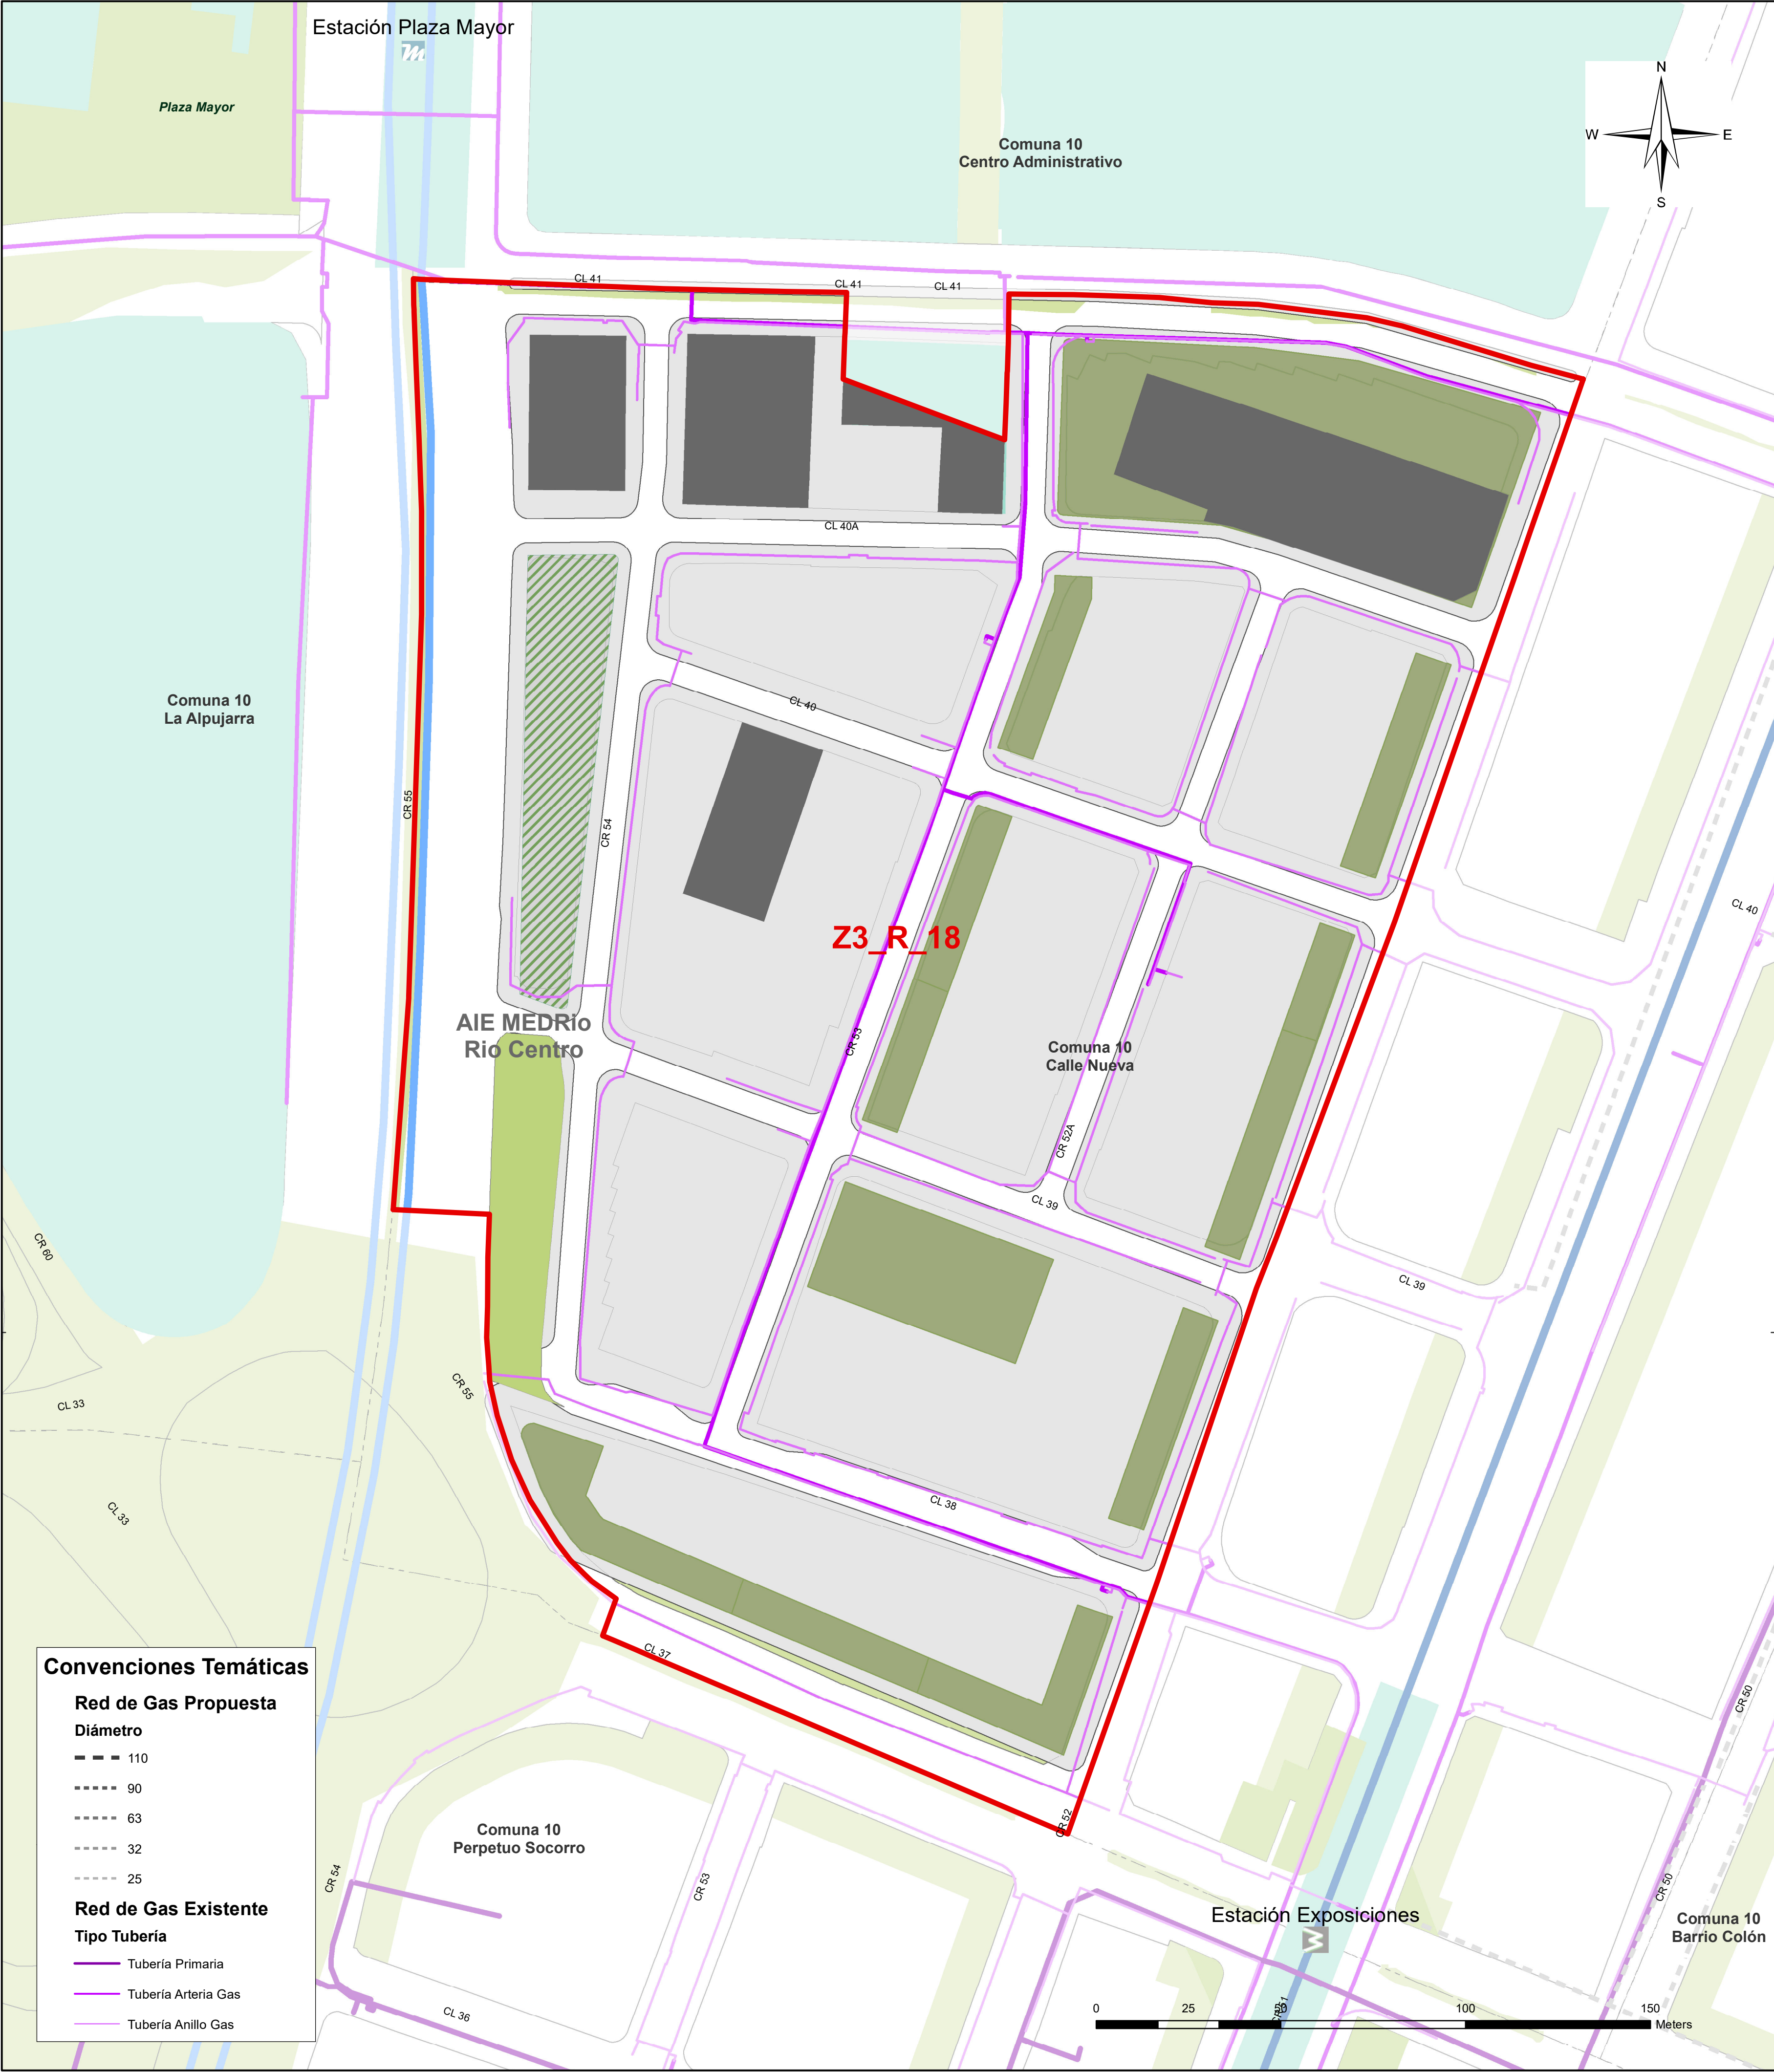


Alcaldía de Medellín
Distrito de
Ciencia, Tecnología e Innovación

DEPARTAMENTO ADMINISTRATIVO DE PLANEACIÓN

AIE MED RÍO CENTRO - PLAN PARCIAL Z3_R_18 FORMULACIÓN SERVICIOS PÚBLICOS - REDES DE GAS		
Fuente de Información: Departamento Administrativo de Planeación		
Elaboró: Macroproyectos AIE MED Río (2022)		
Procesó: Macroproyectos AIE MED Río (2022)		
Escala de Impresión: 1:1.000	Fecha de Elaboración: 1/11/2023	5/9

Sistema de Coordenadas

Coordenadas: Magna origen Medellín 2010
Proyección: Cartesianas
Falso Este: 835378,647
Falso Norte: 1180816,875
Longitud Origen: -75,564886
Latitud Origen: 6,229208
Altura del Plano: 1510 Metros
Coordenadas Geográficas: GCS_MAGNA
Datum: MAGNA

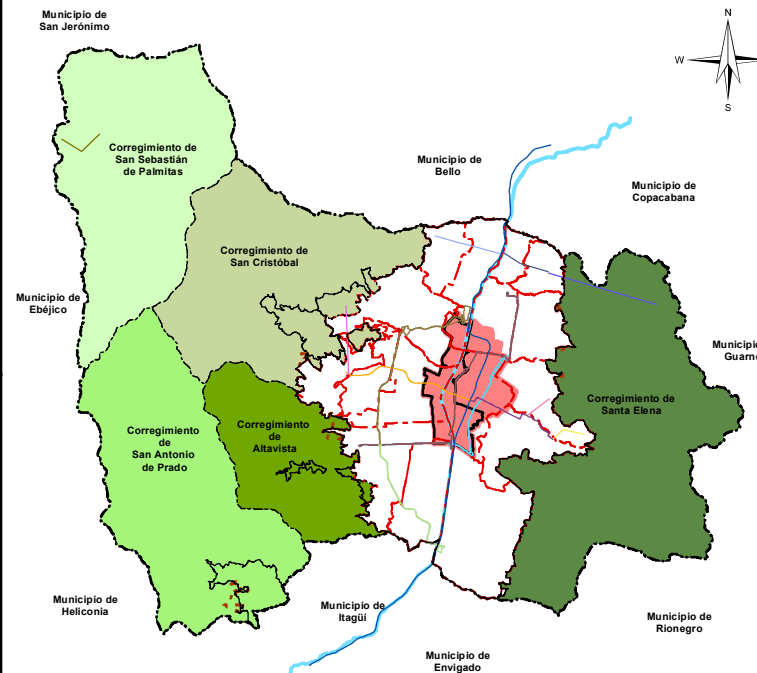

Convenciones Temáticas

— Límite Macroproyecto AIE MED Río Centro	Equipamientos
— Límite Plan Parcial	Espacio Público Potencial (Macroproyecto)
— Manzanas Existentes	Espacio Público Proyectado (Macroproyecto)
— Borde Vía	Espacio Público Esparcimiento Encuentro Existente
— Área de Manejo Especial	

Convenciones Cartográficas

Comuna	Líneas Sistema
Río Medellín	METRO, Línea A, Niquia-La Estrella
	METROPLUS, Línea 2, U. de M- Pretroncal Oriental
	METROPLUS, Línea 1, U. de M-Av. del Ferrocarril-Parque Aranjuez