


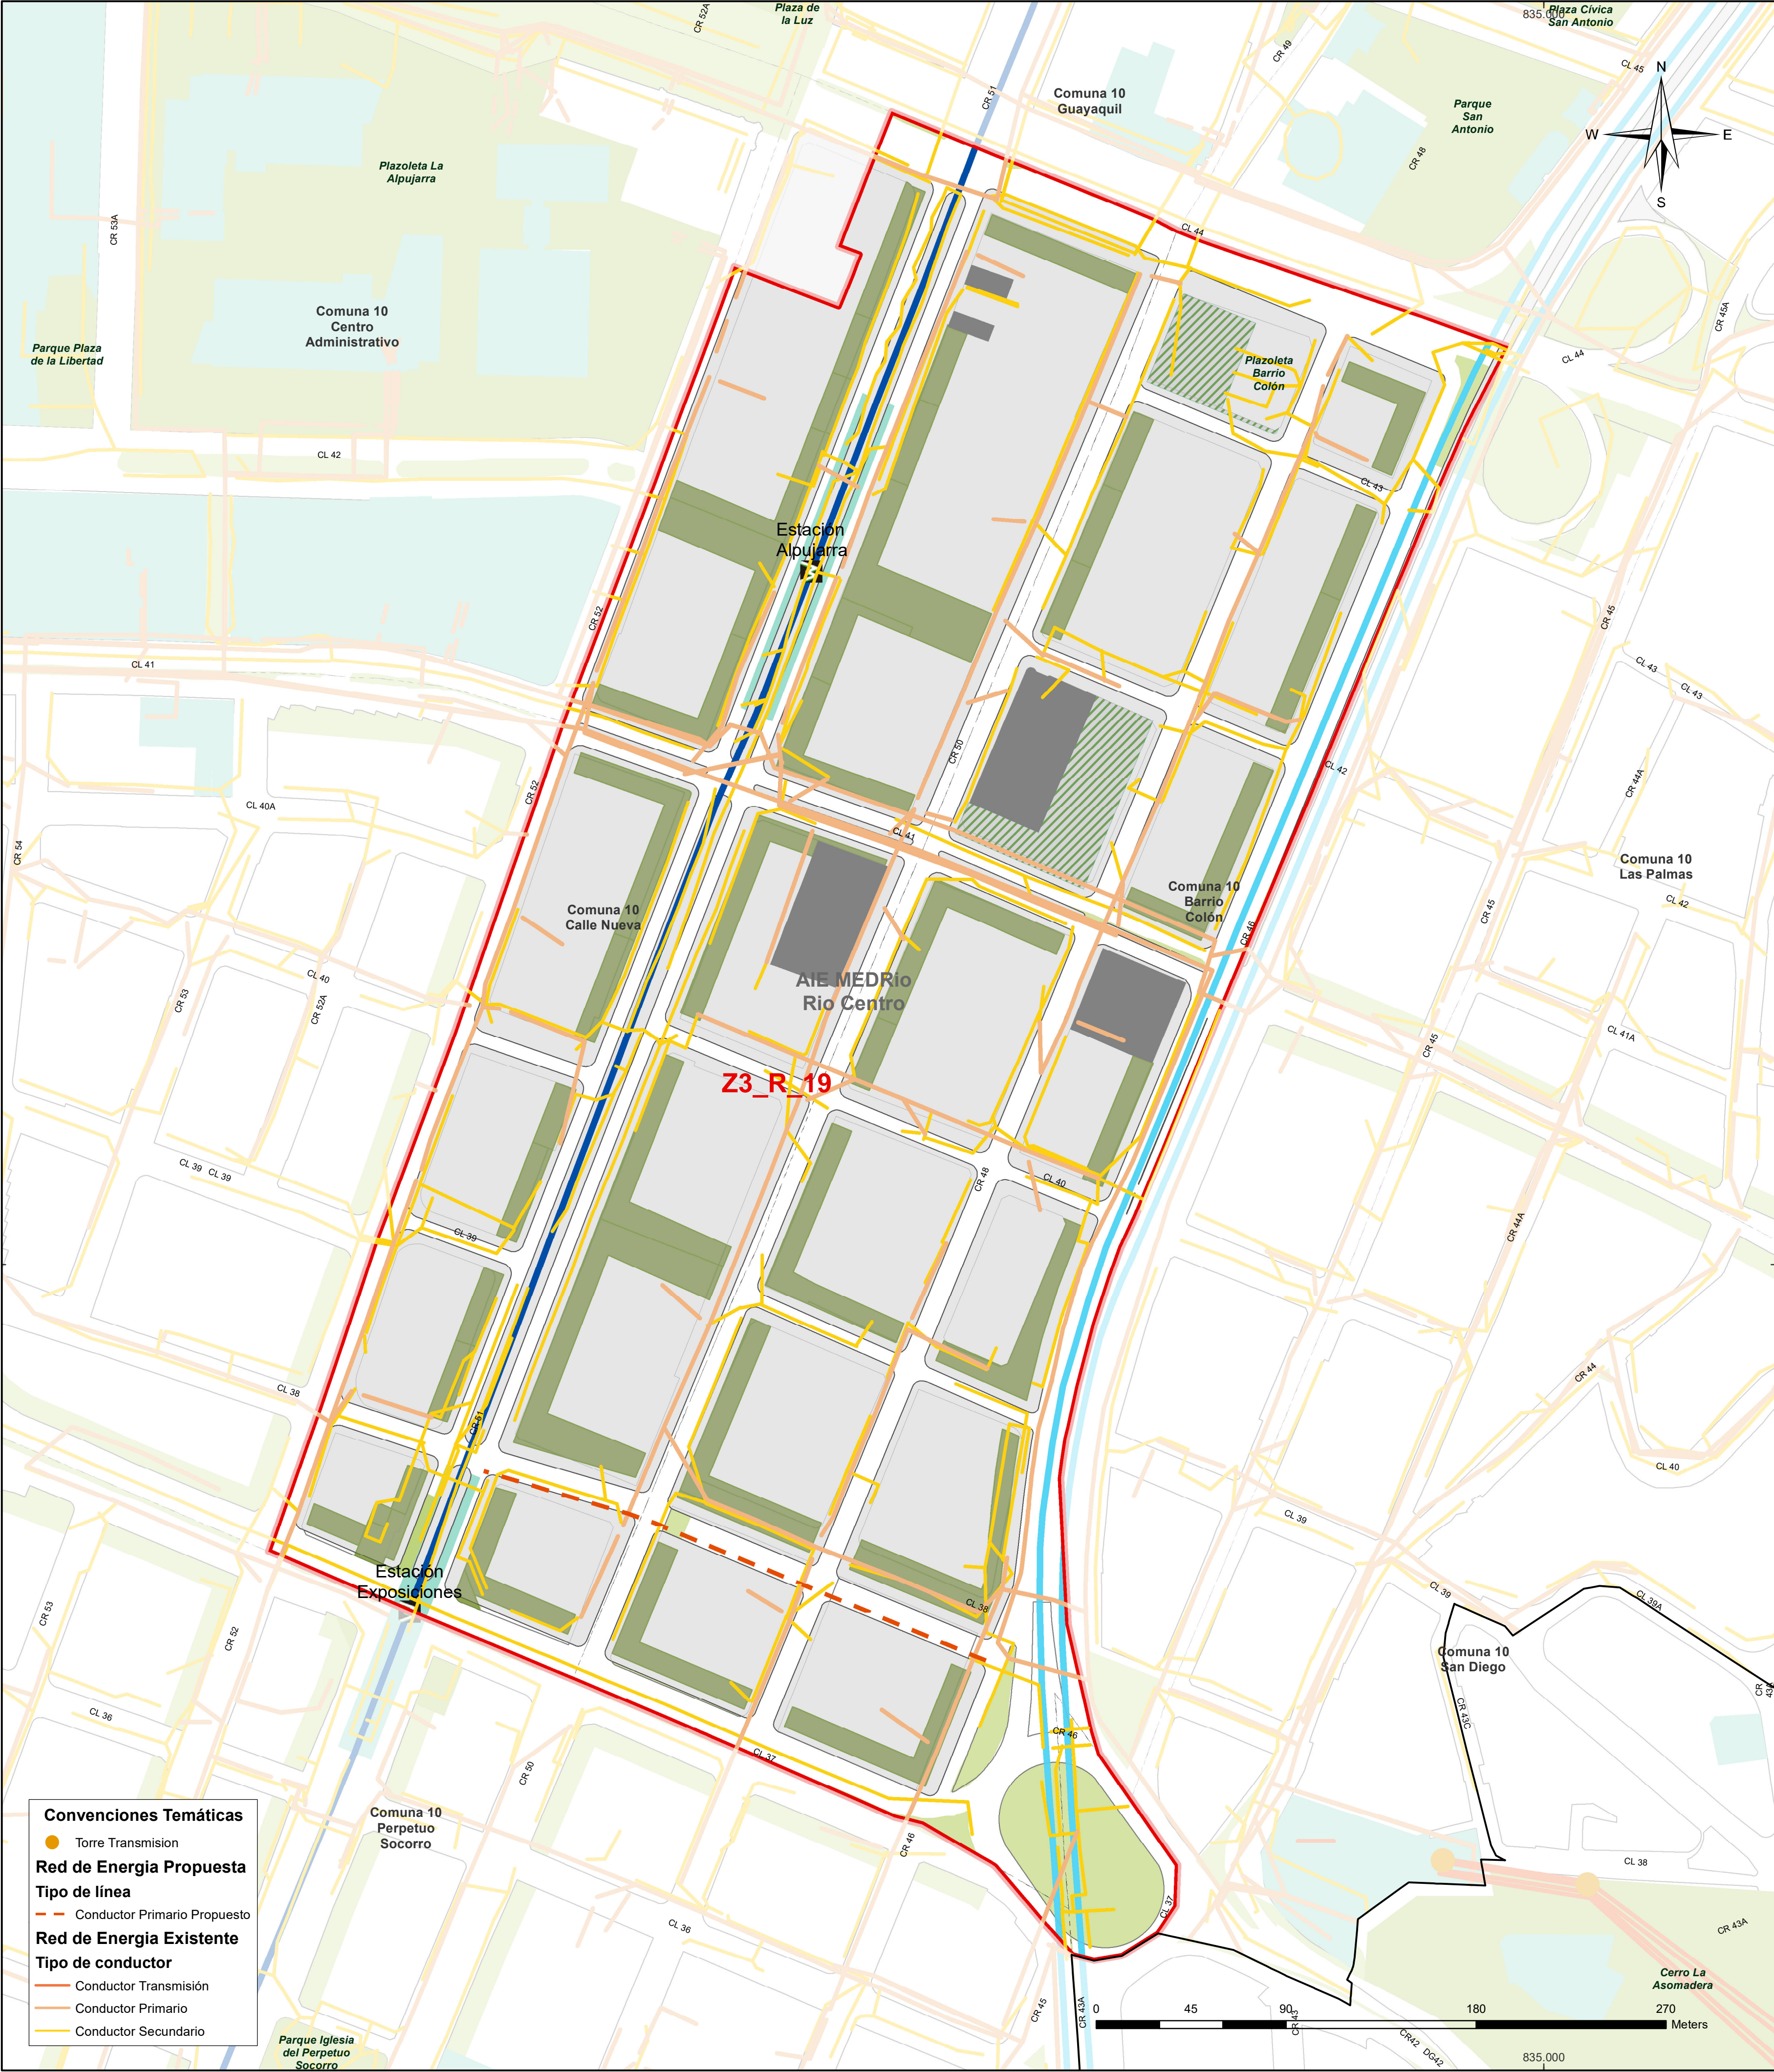

Convenciones Temáticas

● Torre Transmision

Red de Energia Propuesta

Tipo de línea

— Conductor Primario Propuesto

Red de Energia Existente

Tipo de conductor

— Conductor Transmisión

— Conductor Primario

— Conductor Secundario



Alcaldía de Medellín
Distrito de
Ciencia, Tecnología e Innovación

DEPARTAMENTO ADMINISTRATIVO DE PLANEACIÓN

**AIE MED RÍO CENTRO - PLAN PARCIAL Z3_R_19 FORMULACIÓN
SERVICIOS PÚBLICOS - REDES DE ENERGÍA**

Fuente de Información:
Departamento Administrativo de Planeación


Elaboró: Macroproyectos AIE MEDRío (2022)

Procesó: Macroproyectos AIE MEDRío (2022)

Escala de Impresión: 1:1.750	Fecha de Elaboración: 1/11/2023	4/9
---------------------------------	------------------------------------	-----

Sistema de Coordenadas

Coordenadas: Magna origen Medellín 2010
Proyección: Cartesianas
Falso Este: 835378,647
Falso Norte: 1180816,875
Longitud Origen: -75,564886
Latitud Origen: 6,229208
Altura del Plano: 1510 Metros
Coordenadas Geográficas: GCS_MAGNA
Datum: MAGNA

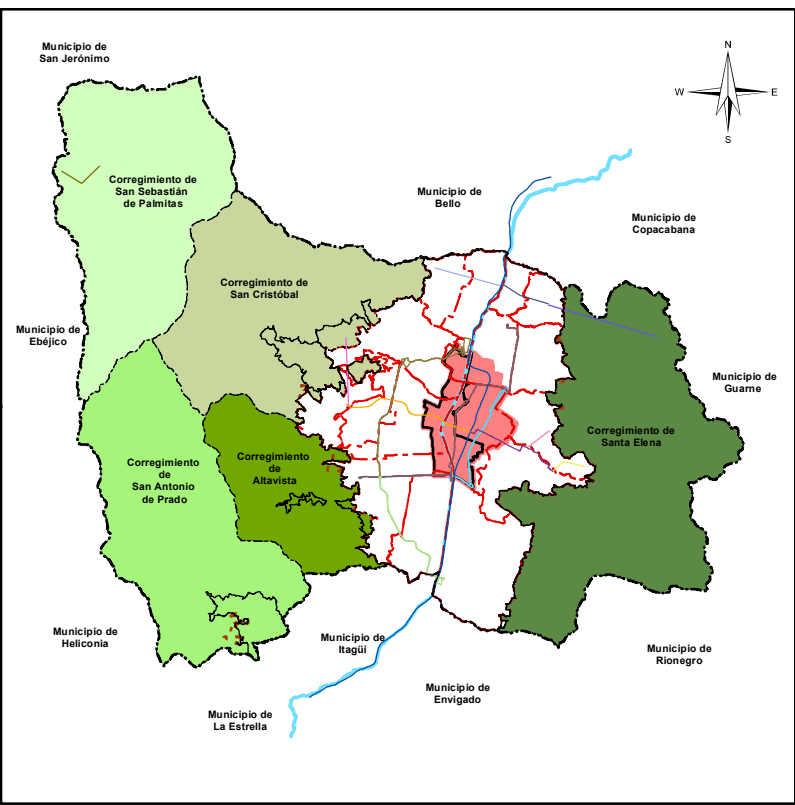

Convenciones Temáticas

□ Limite Macroproyecto AIE MEDRío Centro	■ Equipamientos
□ Limite Plan Parcial	■ Área de Manejo Especial
□ Manzanas Existentes	■ Espacio Público Potencial (Macroproyecto)
□ Borde Via	■ Espacio Público Projectado (Macroproyecto)
	■ Espacio Público Esparcimiento Encuentro Existente

Convenciones Cartográficas

□ Comuna

■ Río Medellín

Líneas Sistema

- METRO, Línea A, Niquía-La Estrella
- METROPLUS, Línea 2, U. de M- Pretronal Oriental
- METROPLUS, Línea 1, U. de M-Av. del Ferrocarril-Parque Aranjuez