


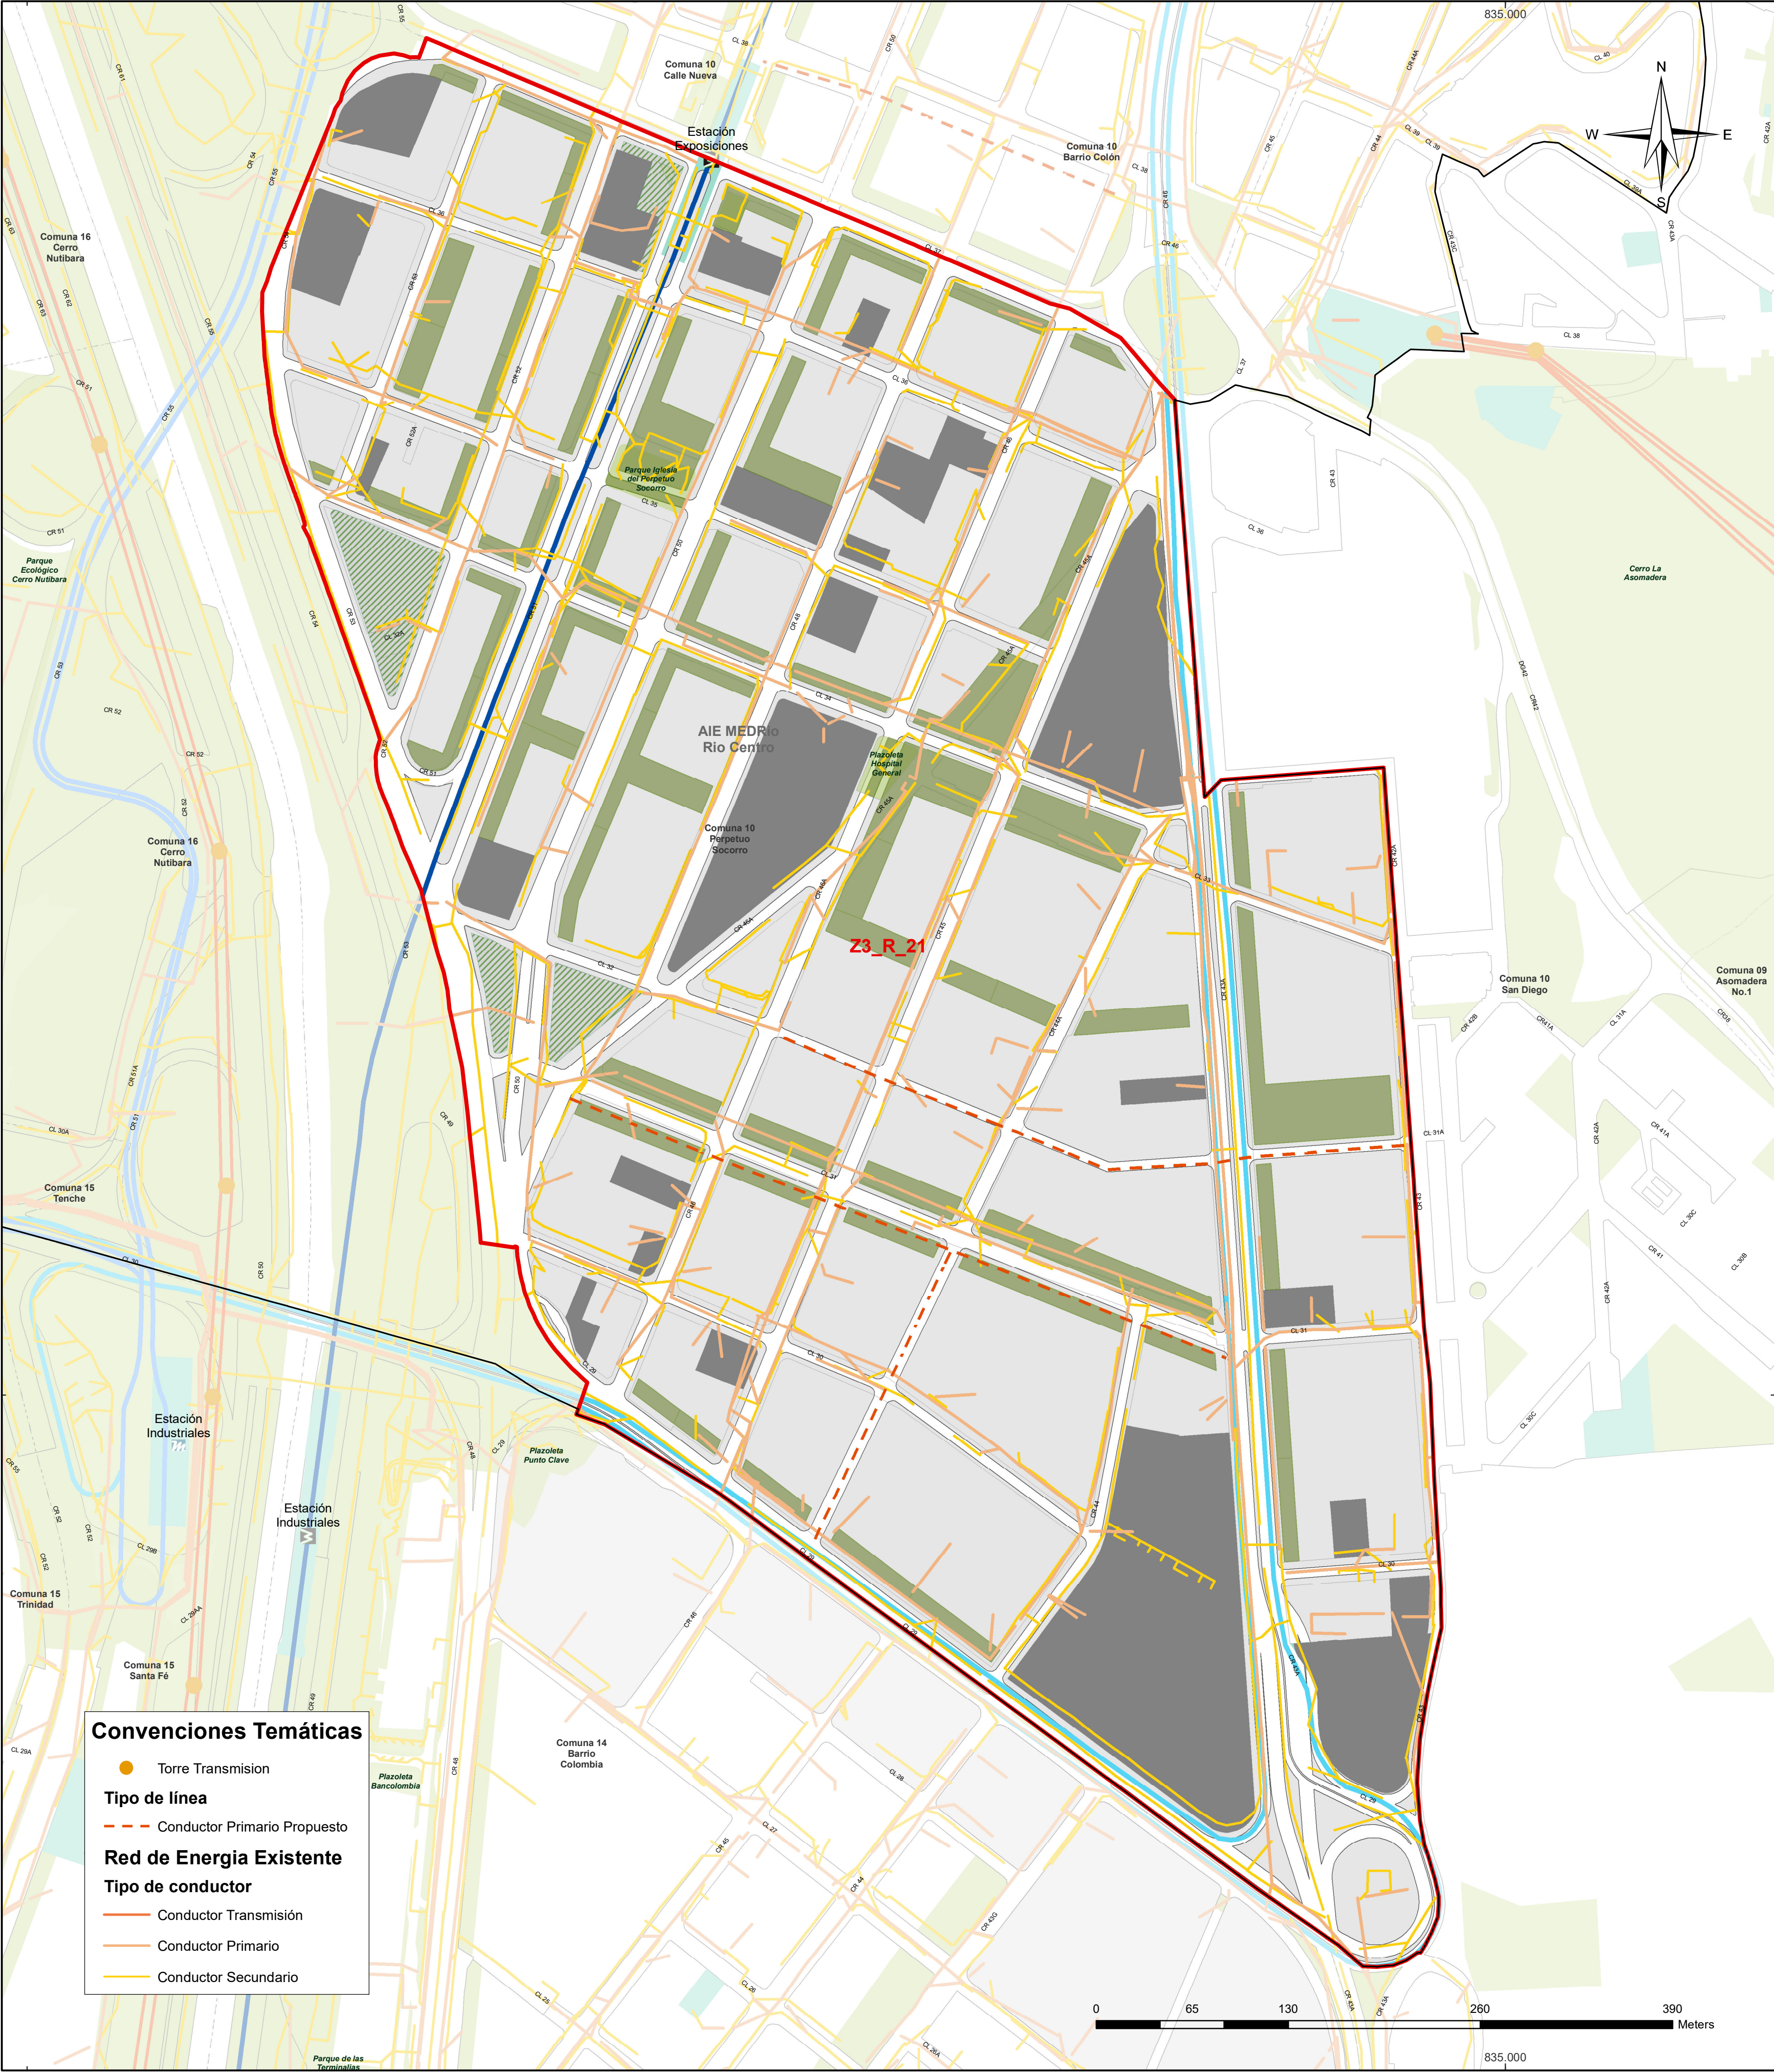



Alcaldía de Medellín
Distrito de
Ciencia, Tecnología e Innovación

DEPARTAMENTO ADMINISTRATIVO DE PLANEACIÓN

**AIE MED RÍO CENTRO - PLAN PARCIAL Z3_R_21 FORMULACIÓN
SERVICIOS PÚBLICOS - REDES DE ENERGÍA**

Fuente de Información:
Departamento Administrativo de Planeación

Elaboró: Macroproyectos AIE MED Río (2022)

Procesó: Macroproyectos AIE MED Río (2022)

Escala de Impresión: 1:2.500	Fecha de Elaboración: 1/11/2023	4/9
---------------------------------	------------------------------------	-----

Sistema de Coordenadas

Coordenadas: Magna origen Medellín 2010
Proyección: Cartesianas
Falso Este: 835378,647
Falso Norte: 1180816,875
Longitud Origen: -75,564886
Latitud Origen: 6,229208
Altura del Plano: 1510 Metros
Coordenadas Geográficas: GCS_MAGNA
Datum: MAGNA

Convenciones Temáticas

□ Límite Macroproyecto AIE MED Río Centro	■ Equipamientos
□ Límite Plan Parcial	■ Área de Manejo Especial
□ Manzanas Existentes	■ Espacio Público Potencial (Macroproyecto)
□ Borde Vía	■ Espacio Público Projectado (Macroproyecto)
	■ Espacio Público Esparcimiento Encuentro Existente

Convenciones Cartográficas

Lineas Sistema

□ Comuna	■ METRO, Línea A, Niquía-La Estrella
■ Río Medellín	■ METROPLUS, Línea 2, U. de M- Pretronal Oriental
	■ METROPLUS, Línea 1, U. de M-Av. del Ferrocarril-Parque Aranjuez

