


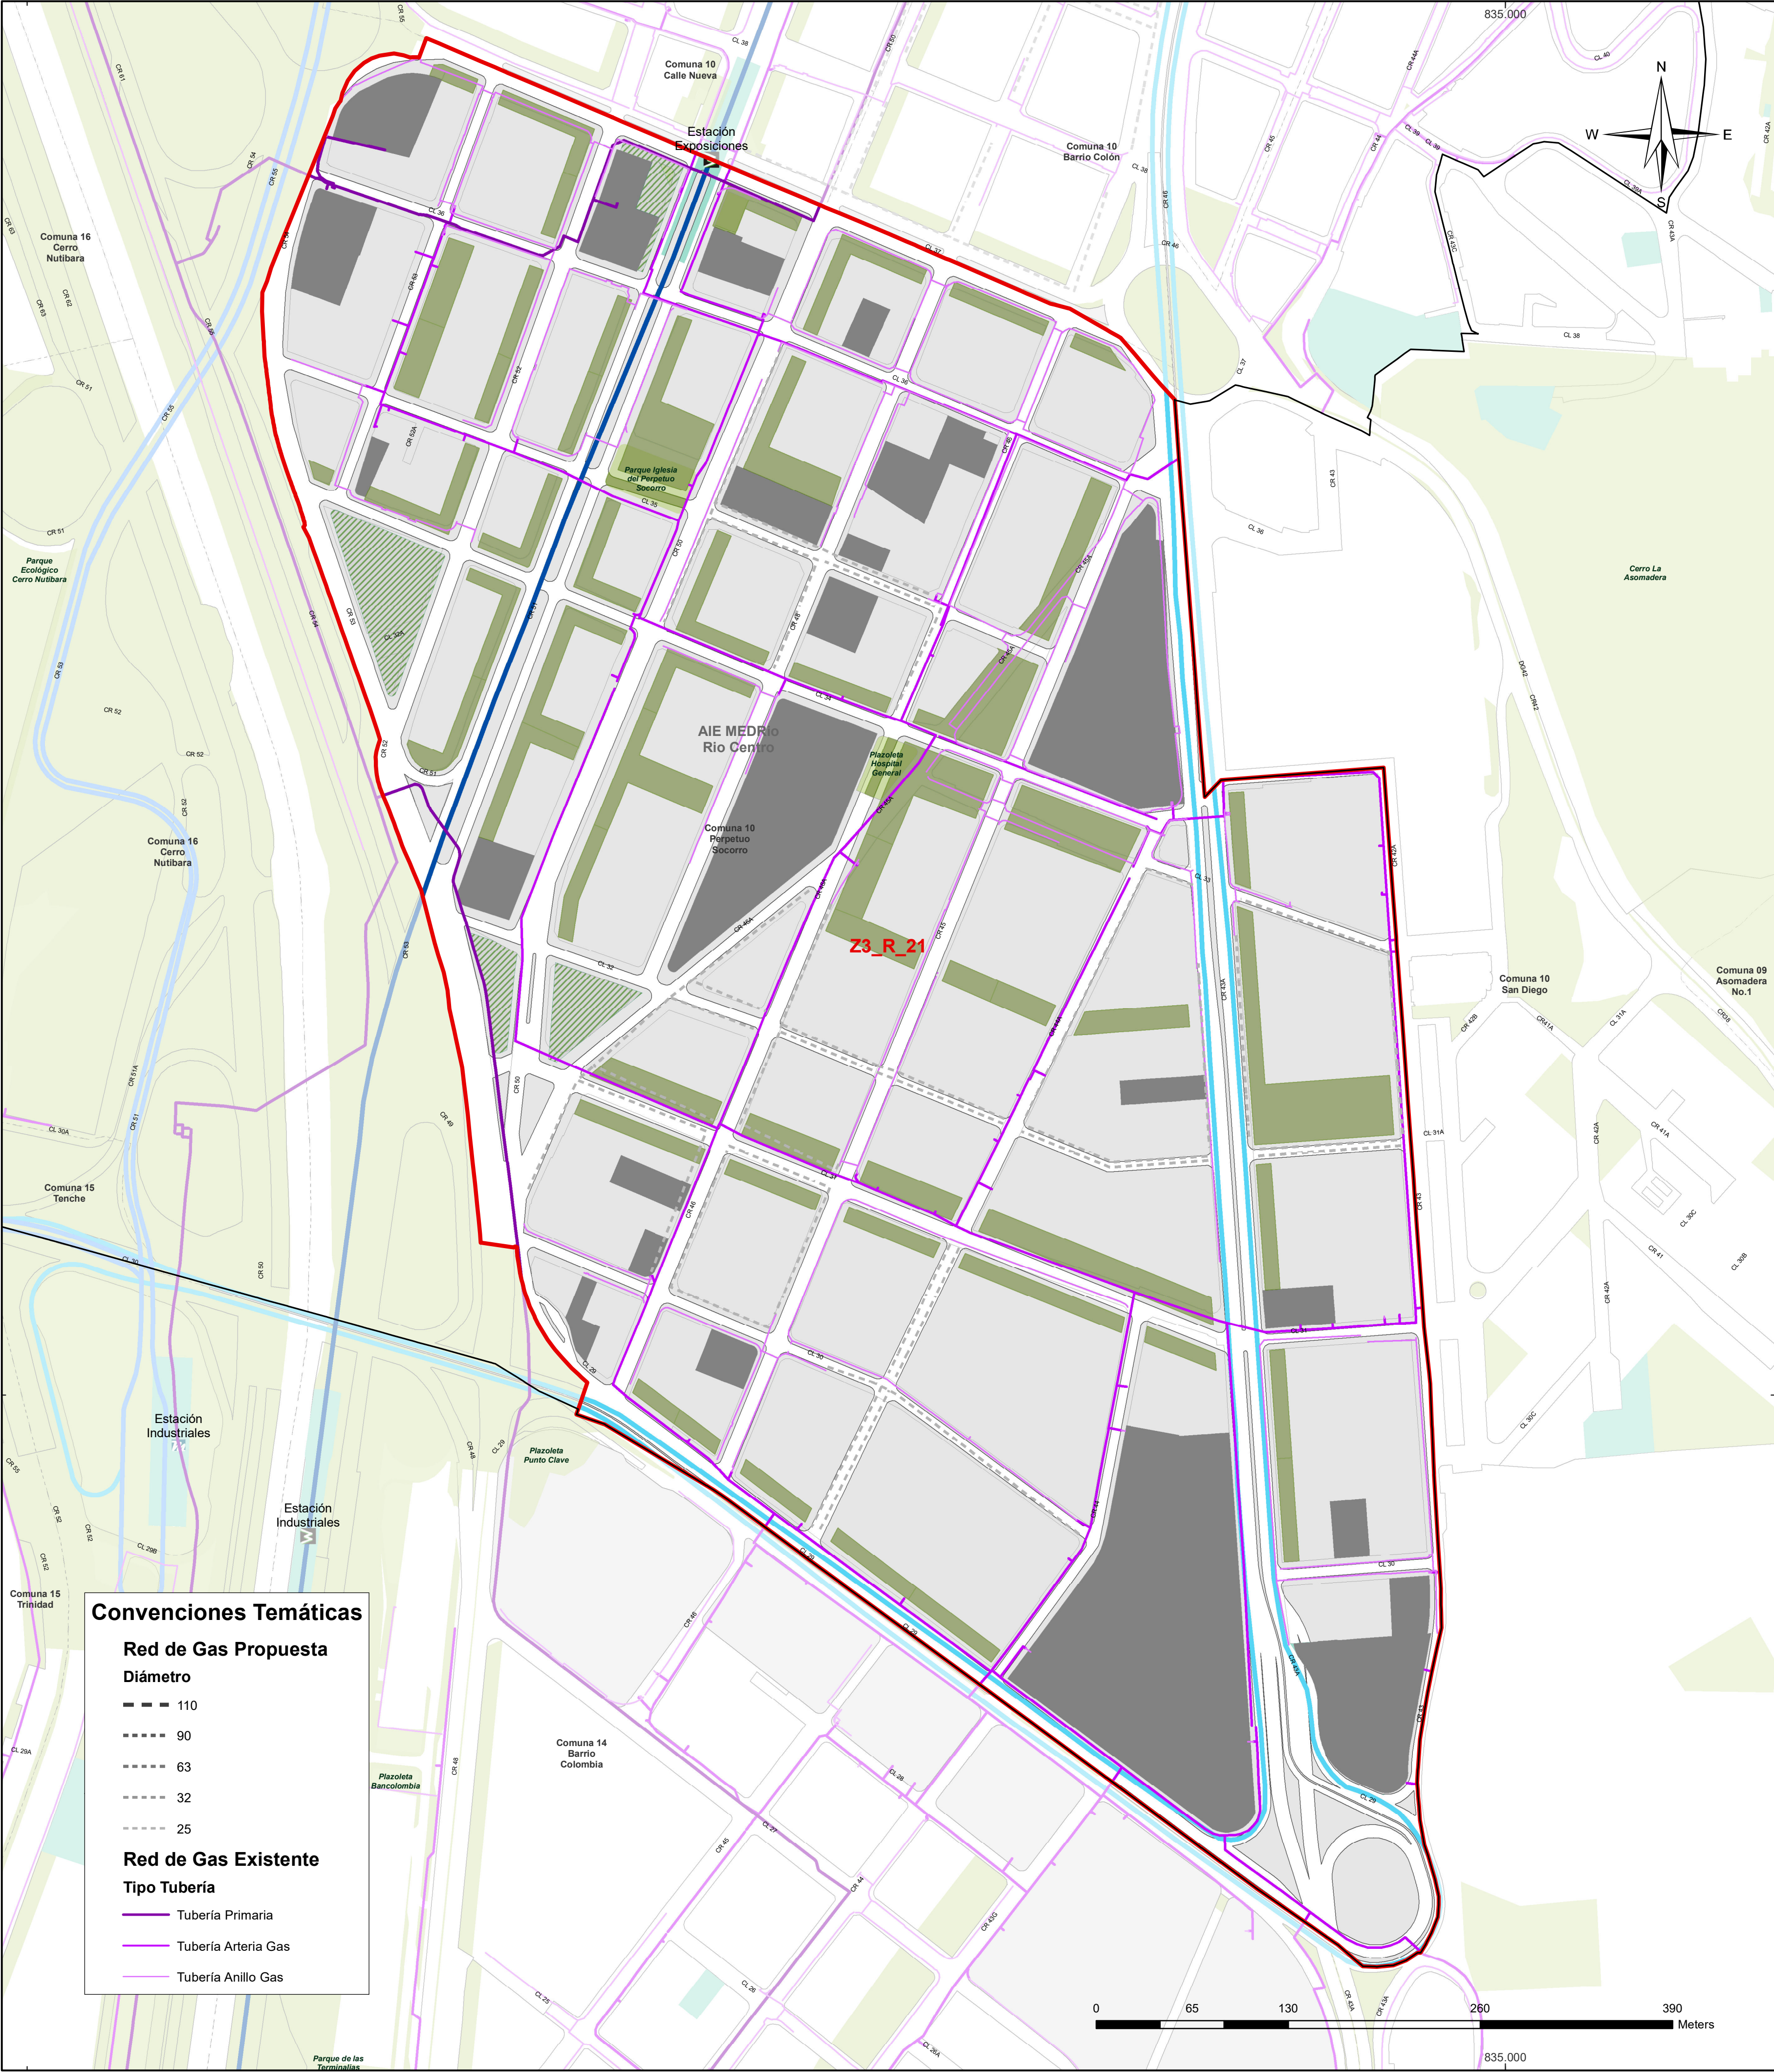

Convenciones Temáticas

Red de Gas Propuesta

Diámetro

- 110
- 90
- 63
- 32
- 25

Red de Gas Existente

Tipo Tubería

- Tubería Primaria
- Tubería Arteria Gas
- Tubería Anillo Gas



DEPARTAMENTO ADMINISTRATIVO DE PLANEACIÓN

AIE MED RÍO CENTRO - PLAN PARCIAL Z3_R_21 FORMULACIÓN SERVICIOS PÚBLICOS - REDES DE GAS

Fuente de Información: Departamento Administrativo de Planeación		
Elaboró: Macroproyectos AIE MEDRío (2022)		
Procesó: Macroproyectos AIE MEDRío (2022)		
Escala de Impresión: 1:2.500	Fecha de Elaboración: 1/11/2023	5/9

Sistema de Coordenadas

Coordenadas: Magna origen Medellín 2010
Proyección: Cartesianas
Falso Este: 835378,647
Falso Norte: 1180816,875
Longitud Origen: -75,564886
Latitud Origen: 6,229208
Altura del Plano: 1510 Metros
Coordenadas Geográficas: GCS_MAGNA
Datum: MAGNA

Convenciones Temáticas

- Límite Macroproyecto AIE MEDRío Centro
- Límite Plan Parcial
- Manzanas Existentes
- Borde Vía
- Equipamientos
- Área de Manejo Especial
- Espacio Público Potencial (Macroproyecto)
- Espacio Público Proyectado (Macroproyecto)
- Espacio Público Esparcimiento Encuentro Existente

Convenciones Cartográficas

Lineas Sistema

- Comuna
- Río Medellín
- METRO, Línea A, Niquía-La Estrella
- METROPLUS, Línea 2, U. de M- Pretronal Oriental
- METROPLUS, Línea 1, U. de M-Av. del Ferrocarril-Parque Aranjuez

