


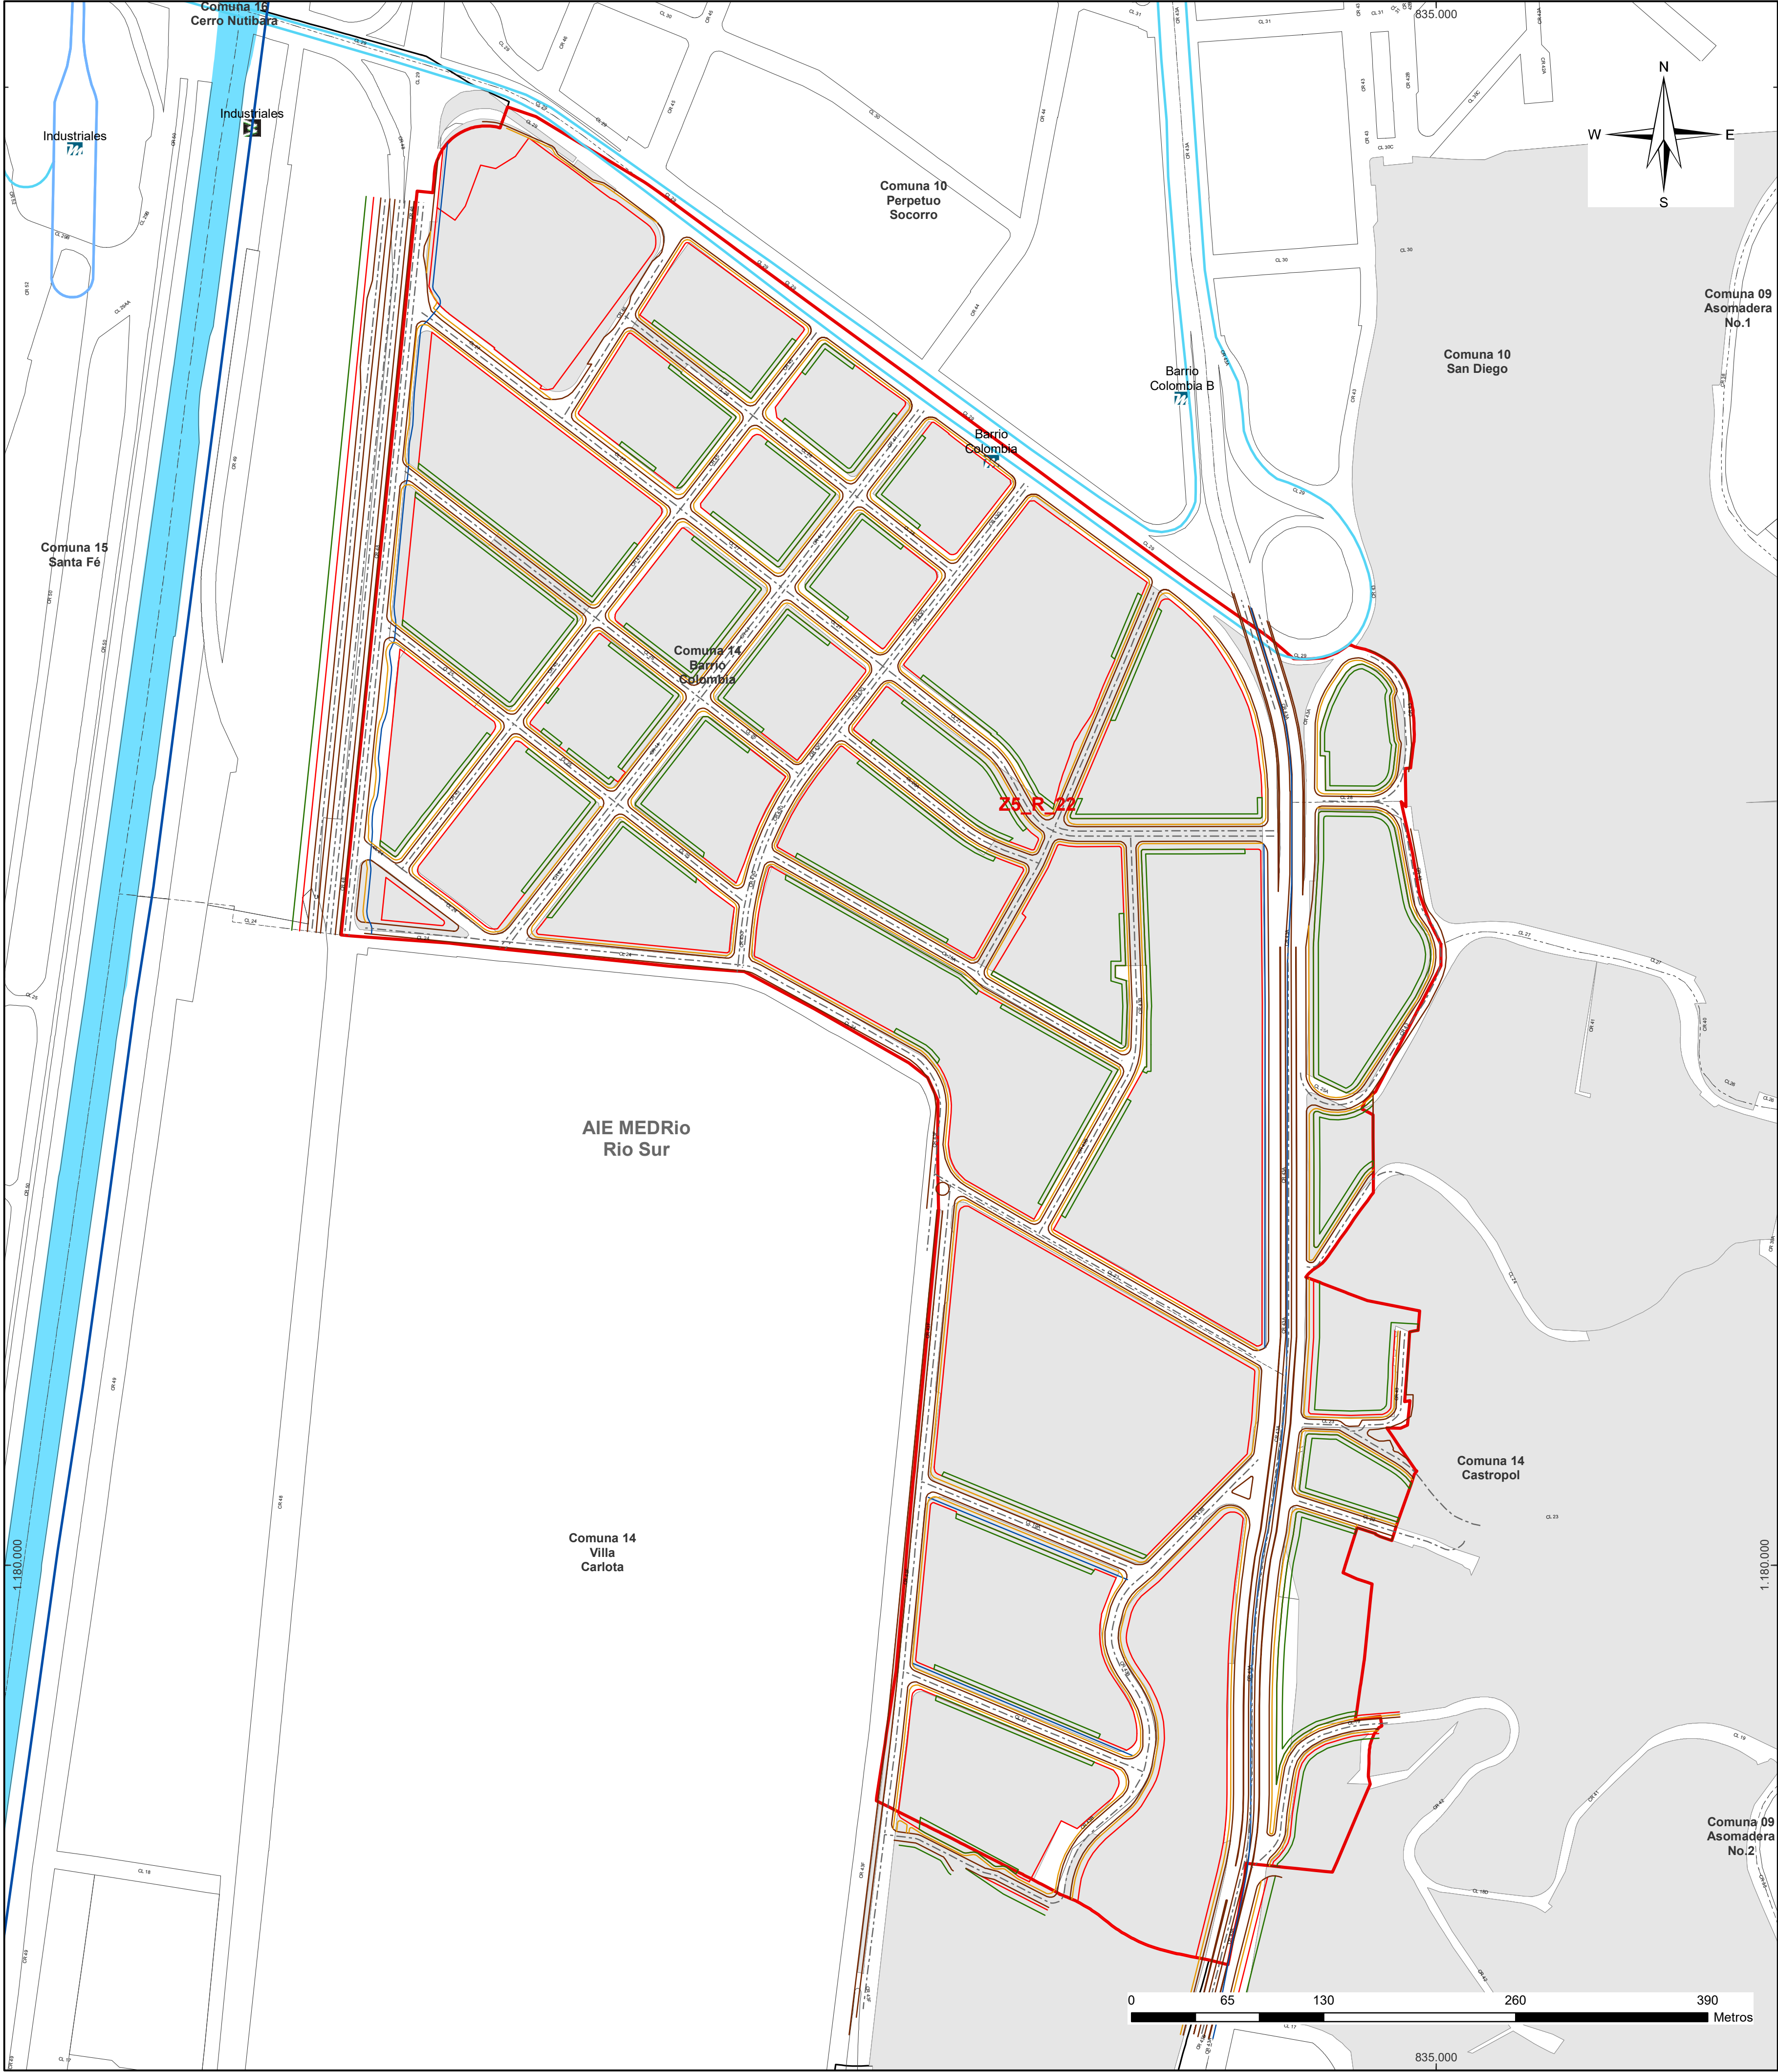



Alcaldía de Medellín
Distrito de
Ciencia, Tecnología e Innovación

DEPARTAMENTO ADMINISTRATIVO DE PLANEACIÓN

AIE MED RÍO SUR - PLAN PARCIAL Z5_R_22 FORMULACIÓN PROYECTOS VIALES Y SECCIONES VIALES

Fuente de Información: Departamento Administrativo de Planeación		
Elaboró: Macroproyectos AIE MED Río (2022)		
Procesó: Macroproyectos AIE MED Río (2022)		
Escala de Impresión: 1:2.500	Fecha de Elaboración: 11/11/2023	2/9

Sistema de Coordenadas

Coordenadas: Magna origen Medellín 2010
Proyección: Cartesianas
Falso Este: 835378,647
Falso Norte: 1180816,875
Longitud Origen: -75,564886
Latitud Origen: 6,229208
Altura del Plano: 1510 Metros
Coordenadas Geográficas: GCS_MAGNA
Datum: MAGNA

Con convenciones Temáticas

Límite Barrio	Proyecto Vial	Borde Calzada
Manzana	Eje Vial	Borde Cicloruta
Límite Plan Parcial	Borde Andén	Franja Amoblamiento
Manzanas Existentes	Borde Ante jardín	
Límite Macroproyecto AIE MED Río Sur		

Con convenciones Cartográficas

Comuna	METRO, Línea A, Niquía-La Estrella
Río Medellín	METROPLUS, Línea 2, U. de M- Pretronal Oriental
	METROPLUS, Línea 1, U. de M-Av. del Ferrocarril-Parque Aranjuez

