


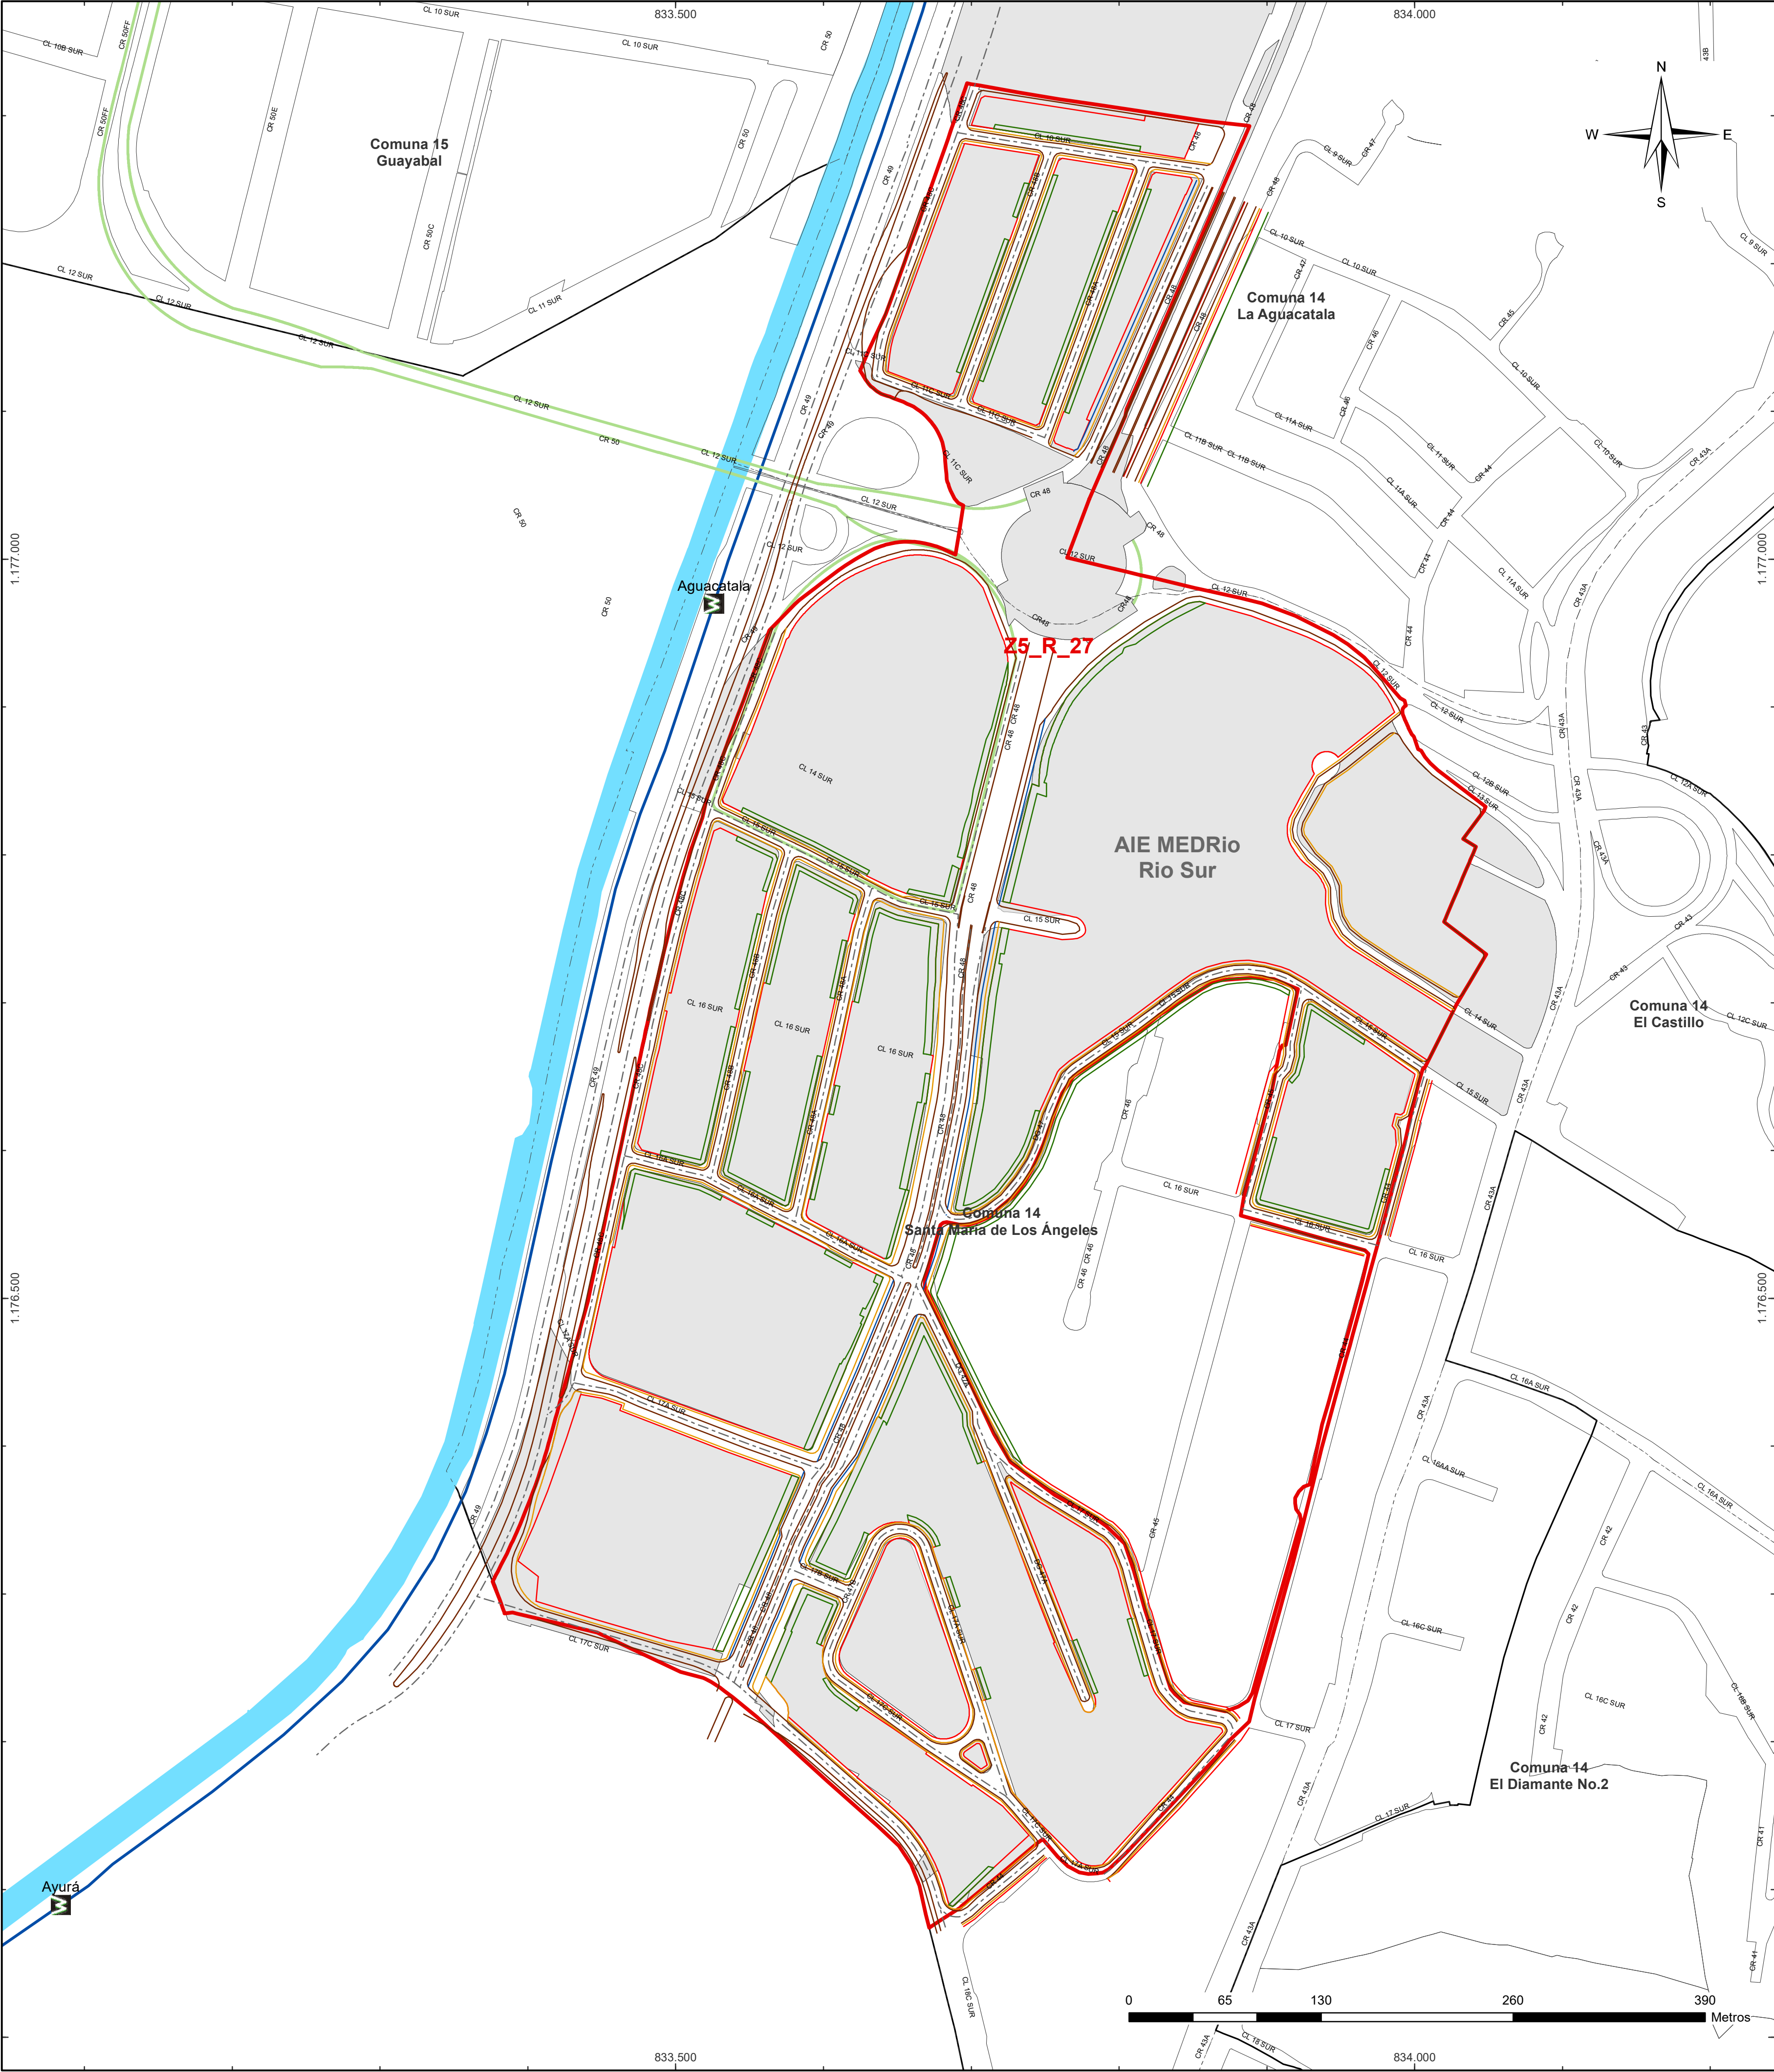



Alcaldía de Medellín
Distrito de
Ciencia, Tecnología e Innovación

DEPARTAMENTO ADMINISTRATIVO DE PLANEACIÓN

AIE MED RÍO SUR - PLAN PARCIAL Z5_R_27 FORMULACIÓN PROYECTOS VIALES Y SECCIONES VIALES

Fuente de Información:
Departamento Administrativo de Planeación

Elaboró: Macroproyectos AIE MED Río (2022)

Procesó: Macroproyectos AIE MED Río (2022)

Escala de Impresión: 1:2.500	Fecha de Elaboración: 11/11/2023	2/9
---------------------------------	-------------------------------------	-----

Sistema de Coordenadas

Coordenadas: Magna origen Medellín 2010
Proyección: Cartesianas
Falso Este: 835378,647
Falso Norte: 1180816,875
Longitud Origen: -75,564886
Latitud Origen: 6,229208
Altura del Plano: 1510 Metros
Coordenadas Geográficas: GCS_MAGNA
Datum: MAGNA

Con convenciones Temáticas

Limite Plan Parcial	Proyecto Vial	Borde Calzada
Manzana	Eje Vial	Borde Cicloruta
Limite Barrio	Borde Andén	Franja Amoblamiento
Manzanas Existentes	Borde Ante jardín	
Limite Macroproyecto AIE MED Río Sur		

Con convenciones Cartográficas

Comuna	Líneas Sistema
Río Medellín	METRO, Línea A, Niquía-La Estrella
	METRO, Línea O, Corredor de la 80 La Palma-Aguacatala

