


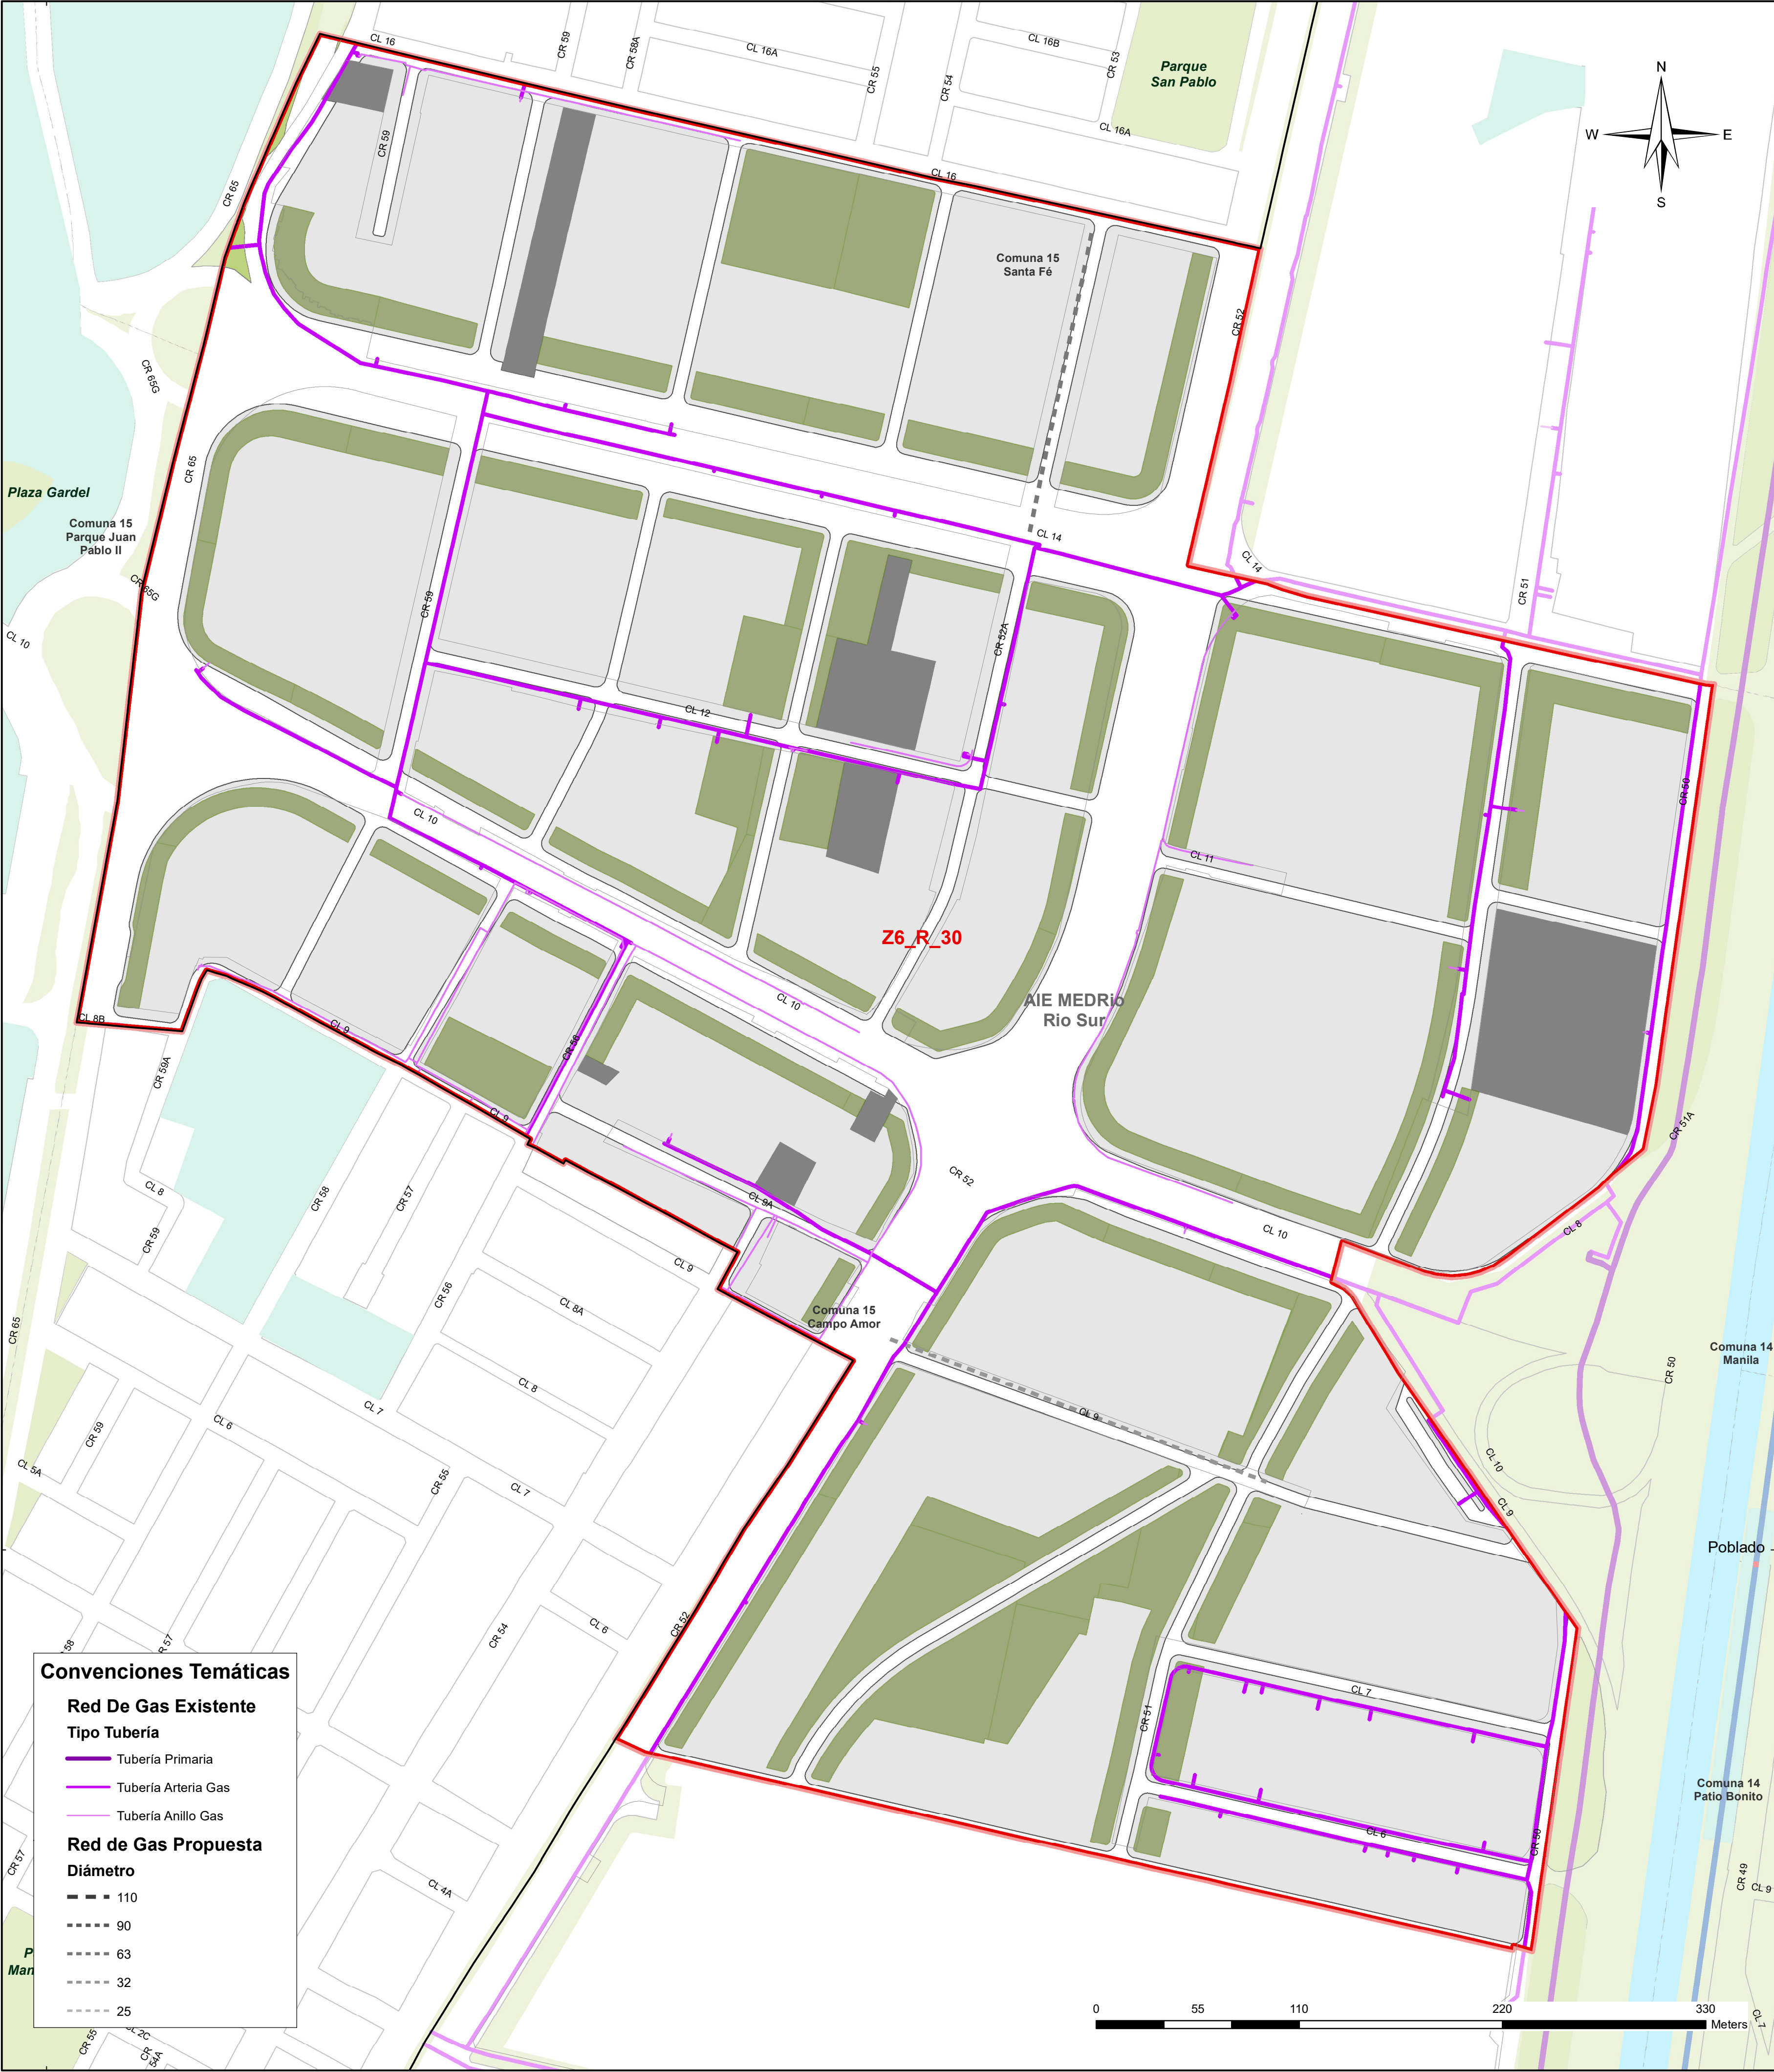

Convencciones Temáticas

Red De Gas Existente

Tipo Tubería

Tubería Primaria

Tubería Arteria Gas

Tubería Anillo Gas

Red de Gas Propuesta

Diámetro

110

90

63

32

25

Alcaldía de Medellín

Distrito de Ciencia, Tecnología e Innovación

DEPARTAMENTO ADMINISTRATIVO DE PLANEACIÓN

AIE MED RÍO SUR - PLAN PARCIAL Z6_R_30 FORMULACIÓN SERVICIOS PÚBLICOS - REDES DE GAS

Fuente de Información:
Departamento Administrativo de Planeación

Elaboró: Macroproyectos AIE MEDRio (2022)

Procesó: Macroproyectos AIE MEDRio (2022)

Escala de Impresión:
1:2.000

Fecha de Elaboración:
4/11/2023

5/9

Sistema de Coordenadas

Coordenadas: Magna origen Medellín 2010
Proyección: Cartesianas
Falso Este: 835378,647
Falso Norte: 1180816,875
Longitud Origen: -75,564886
Latitud Origen: 6,229208
Altura del Plano: 1510 Metros
Coordenadas Geográficas: GCS_MAGNA
Datum: MAGNA

Convencciones Temáticas

Límite Macroproyecto AIE MEDRio Sur

Manzanas Existentes

Límite Plan Parcial

Borde Via

Equipamientos

Área de Manejo Especial

Espacio Público Projectado

Espacio Público Esparcimiento Encuentro Existente

Convencciones Cartográficas

Comuna

Río Medellín

Lineas Sistema

METRO, Línea A, Niquía-La Estrella