


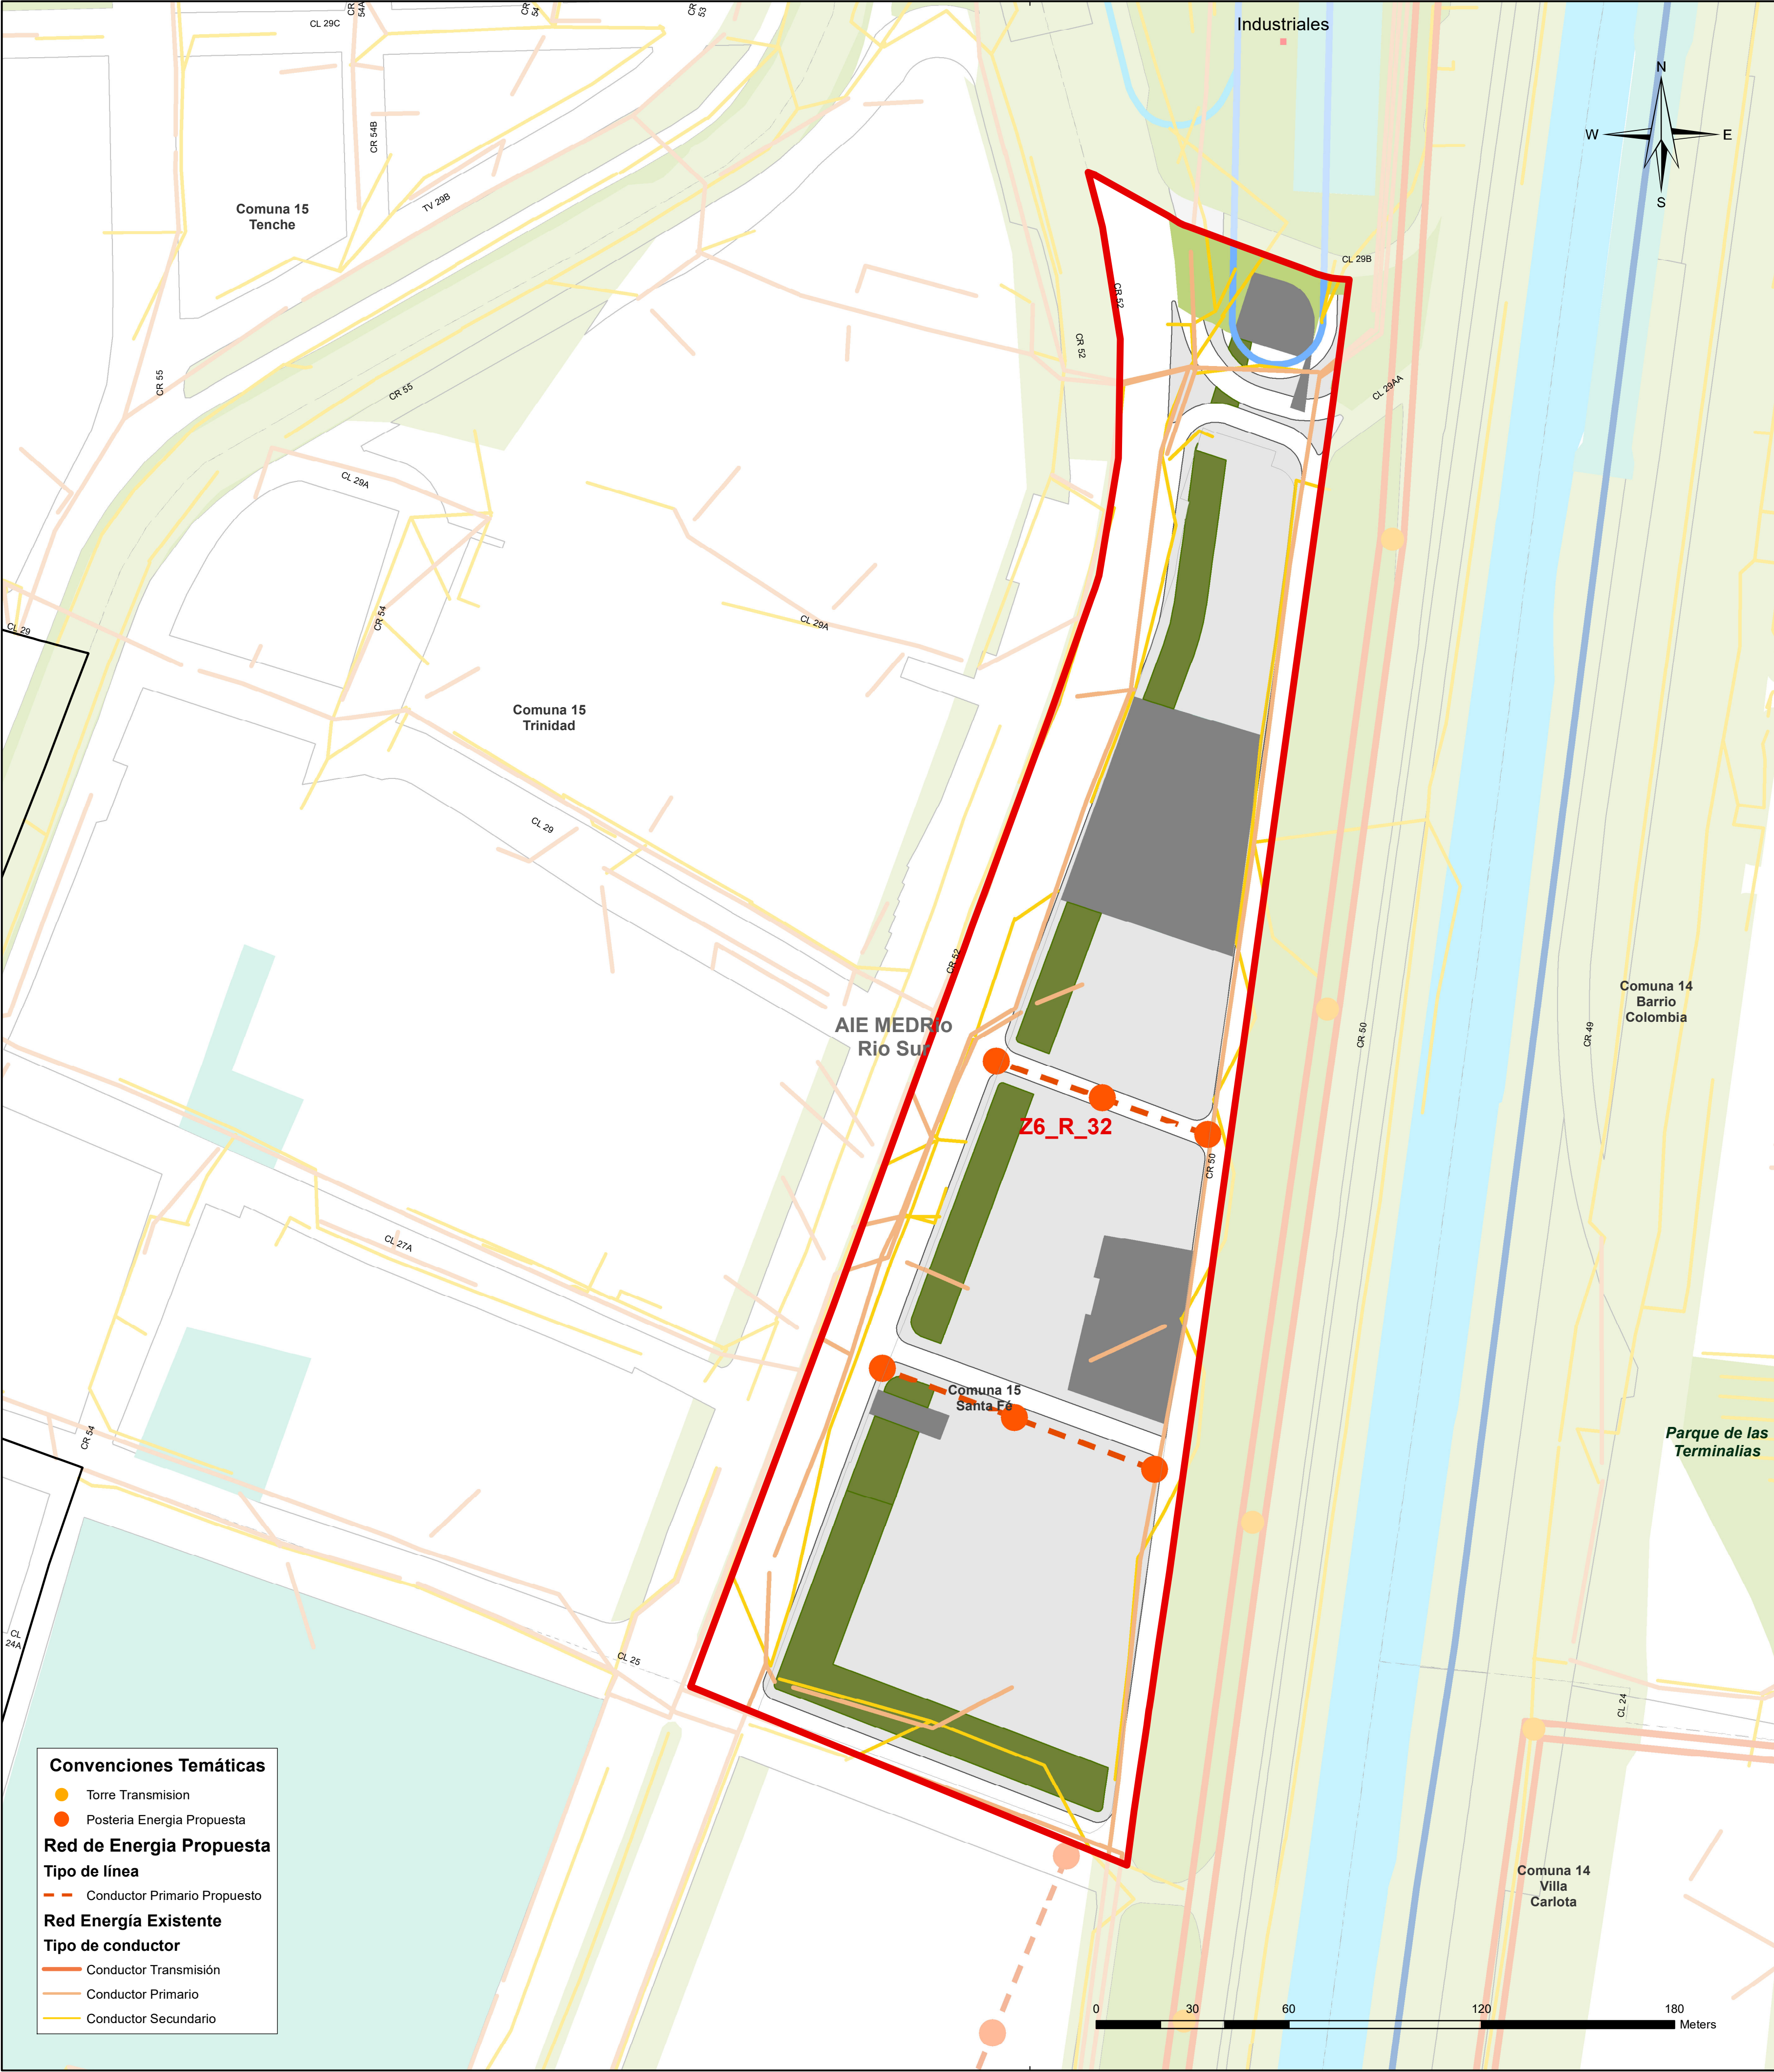



Alcaldía de Medellín
Distrito de
Ciencia, Tecnología e Innovación

DEPARTAMENTO ADMINISTRATIVO DE PLANEACIÓN

AIE MED RÍO SUR - PLAN PARCIAL Z6_R_32 FORMULACIÓN SERVICIOS PÚBLICOS - REDES DE ENERGÍA

Fuente de Información:
Departamento Administrativo de Planeación

Elaboró: Macroproyectos AIE MEDRío (2022)

Procesó: Macroproyectos AIE MEDRío (2022)

Escala de Impresión: 1:1.150	Fecha de Elaboración: 3/11/2023	4/9
---------------------------------	------------------------------------	-----

Sistema de Coordenadas

Coordenadas: Magna origen Medellín 2010
Proyección: Cartesianas
Falso Este: 835378,647
Falso Norte: 1180816,875
Longitud Origen: -75,564886
Latitud Origen: 6,229208
Altura del Plano: 1510 Metros
Coordenadas Geográficas: GCS_MAGNA
Datum: MAGNA

Con convenciones Temáticas

Límite Macroproyecto AIE MEDRío Sur	Área de Manejo Especial
Límite Plan Parcial	Espacio Público Proyectado (Macroproyecto)
Borde Vía	Espacio Público Esparcimiento Encuentro Existente
Equipamientos	
Manzanas Existentes	

Con convenciones Cartográficas

Comuna	Lineas Sistema
Río Medellín	METRO, Línea A, Niquía-La Estrella
	METROPLUS, Línea 2, U. de M- Pretroncal Oriental
	METROPLUS, Línea 1, U. de M-Av. del Ferrocarril-Parque Aranjuez

