


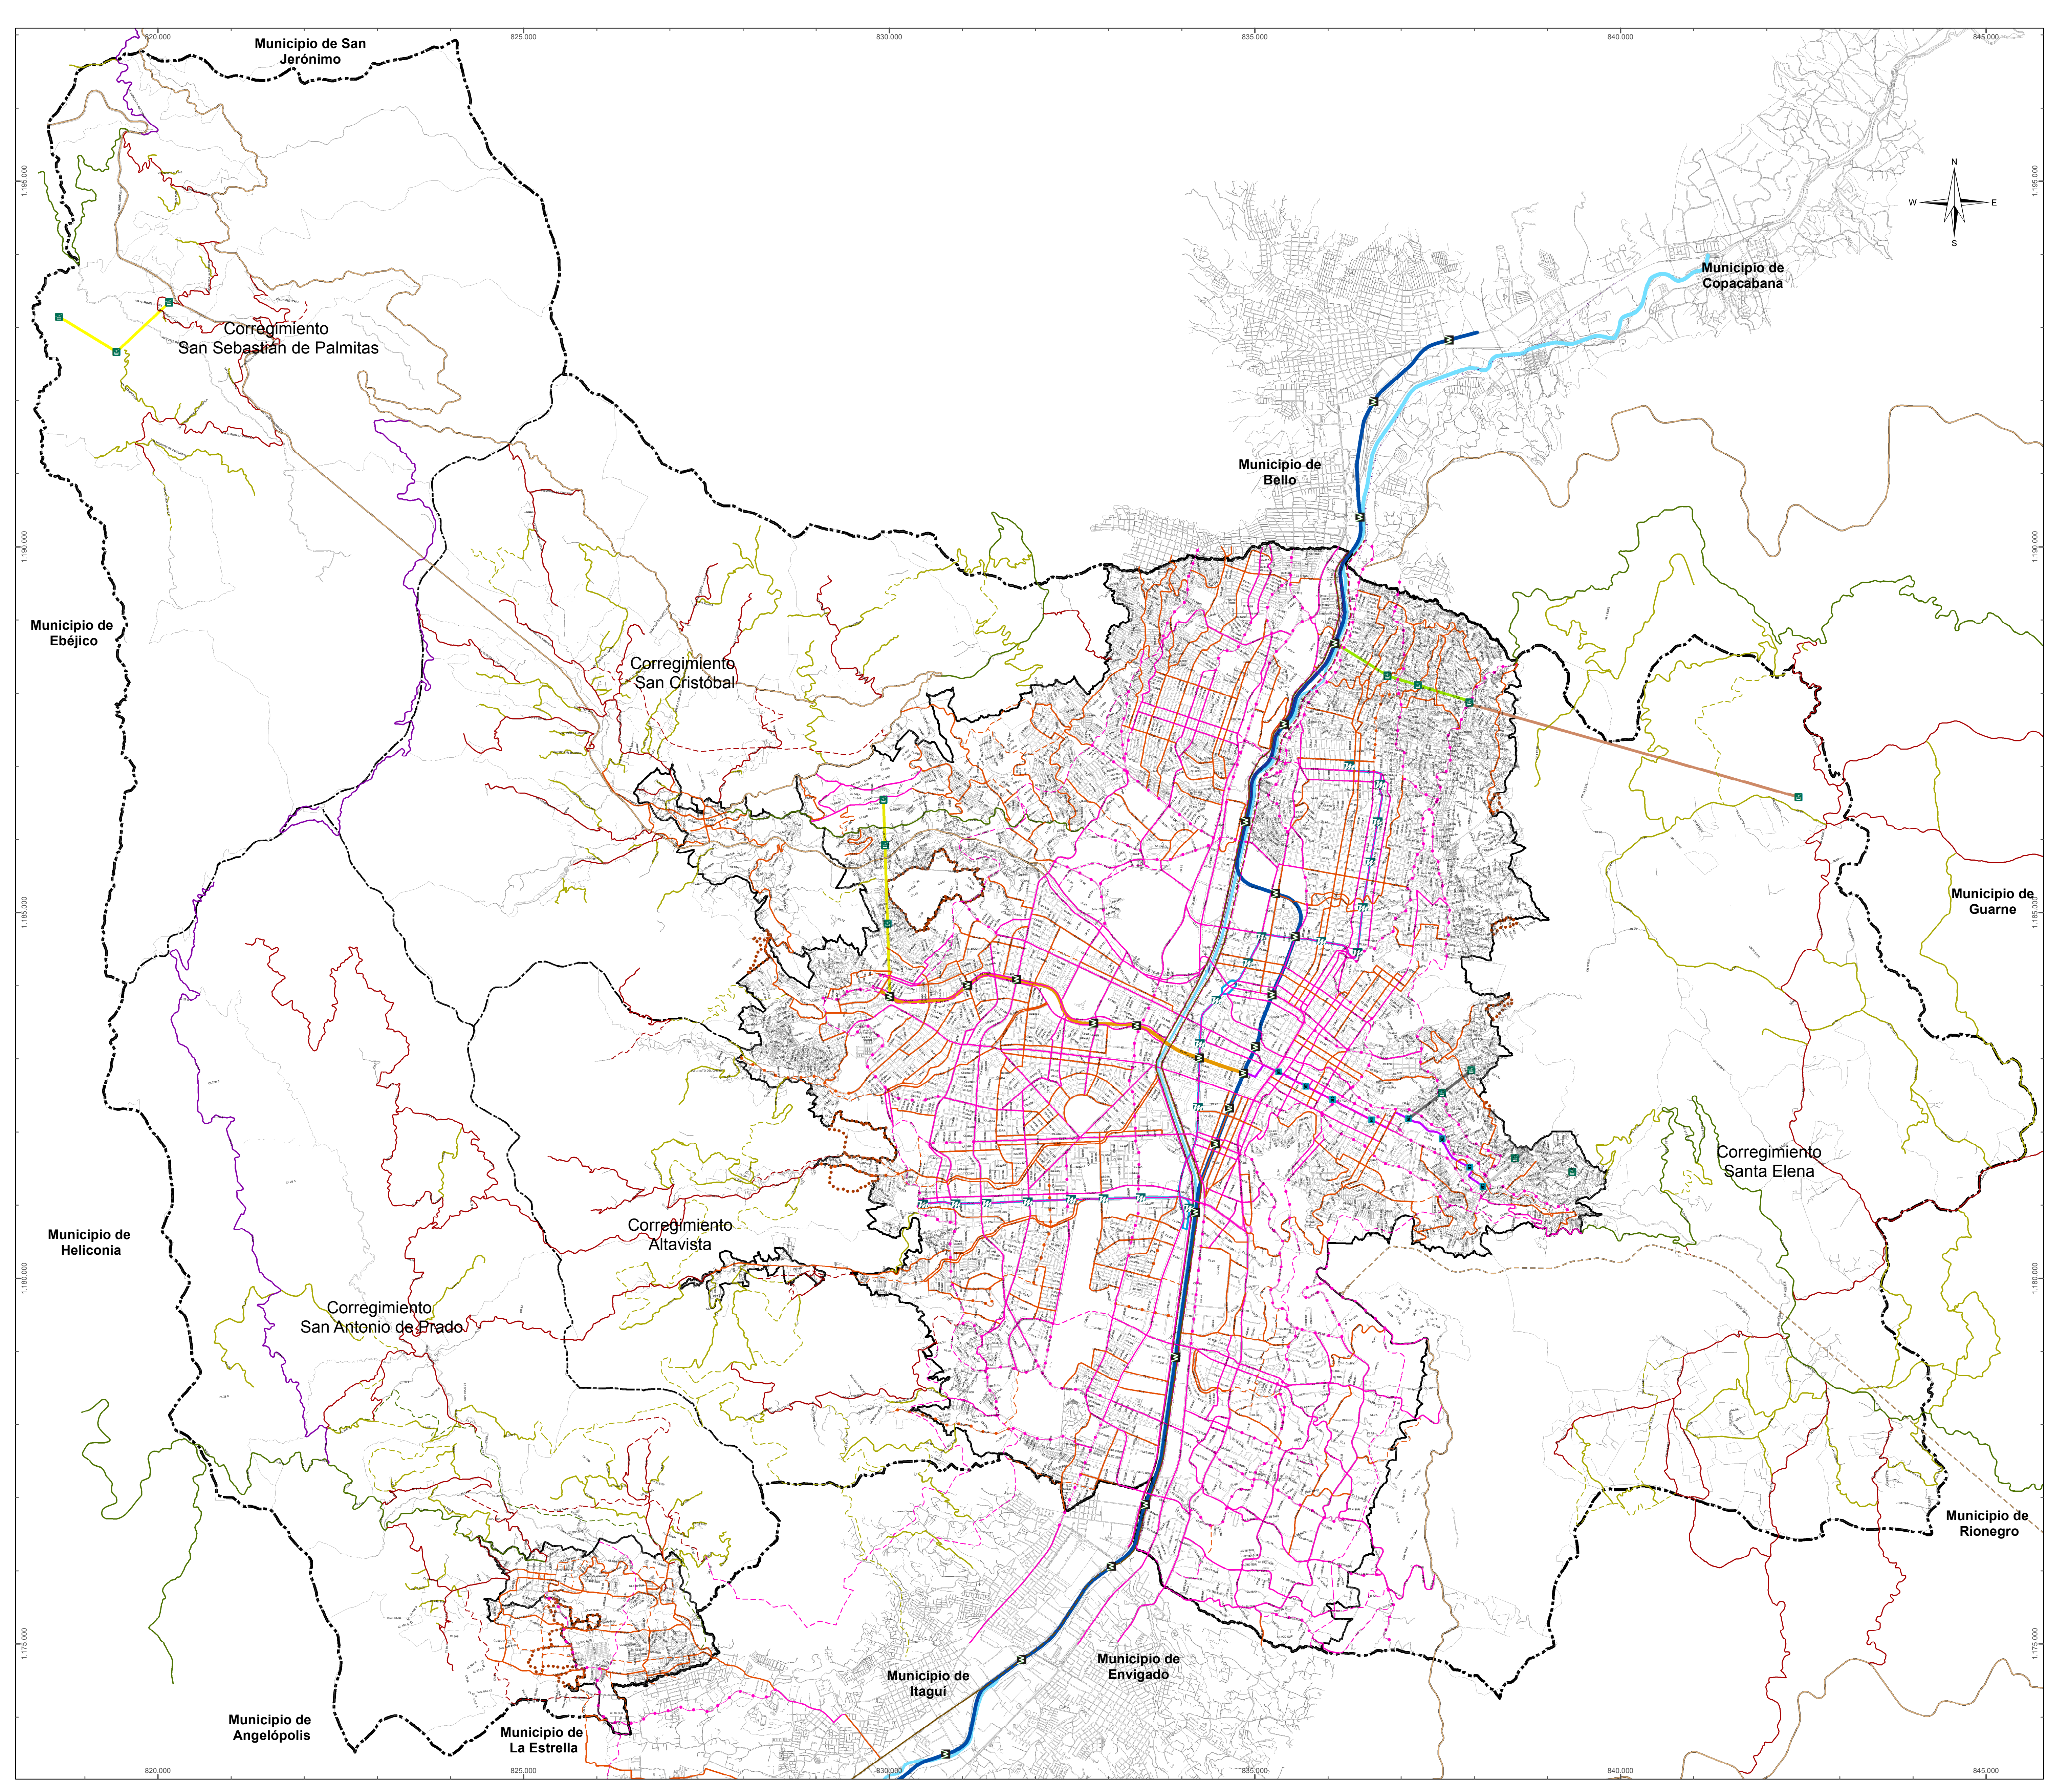



Alcaldía de Medellín



Plan de
Ordenamiento
Territorial
de Medellín

MUNICIPIO DE MEDELLÍN

DEPARTAMENTO ADMINISTRATIVO DE PLANEACIÓN

JERARQUIZACIÓN VÍAL

Convenciones Temáticas

Clasificación

- Vía férrea, Existente
- Vía férrea, Proyectado
- Autopista urbana o vía de travesía, Existente
- Autopista urbana o vía de travesía, Proyectado
- Vía arteria, Ampliación
- Vía arteria, Existente
- Vía arteria, Proyectado
- Vía colectora, Ampliación
- Vía colectora, Proyectado
- Vía colectora, Existente
- Vía primaria rural, Existente
- Vía primaria rural, Proyectado
- Vía secundaria rural, Existente
- Vía secundaria rural, Proyectado
- Vía de primer orden nacional, Existente
- Vía de primer orden nacional, Proyectado
- Vía de segundo orden nacional, Existente
- Vía de segundo orden nacional, Proyectado
- Vía de tercer orden nacional, Existente

Convenciones Cartográficas

Perímetro Urbano	METROCABLE, Línea K, Acevedo-Santo Domingo
Límite Suelo de Expansión	METROCABLE, Línea L, Santo Domingo-Anrí
Límite de Corregimiento	METROCABLE, La Aldea-Las Teresitas-El Morón
Límite Municipal	METROCABLE, Línea H, Alejandro Echavarría-La Sierra
Rio Medellín	METROCABLE, Línea M, Miraflores-13 Noviembre
METRO, Línea A, Niquía-La Estrella	METROPLUS, Línea 1, UdeM - Av. Ferrocarril-Parque Aranjuez
METRO, Línea B, San Antonio-San Javier	METROPLUS, Línea 2, U. de M. Pretronal Oriental
METROCABLE, Línea J, San Javier-La Aurora	TRANVIA, Línea 1, San Antonio-Alejandro Echavarría

Sistema de Coordenadas

Coordenadas Proyectadas: PCS MAG Ant Medellín	Latitud de Origen: 6.2292
Proyección: Transversa de Mercator	Unidad Lineal: Metros
Falso Este: 835.378	Coordenadas Geográficas: GCS_MAGNA
Falso Norte: 1.180.816	Datum: Magna, Origen Medellín
Meridiano Central: -75.5649	

Fuente de información:

Actualización catastral 2013
Planos del POT Acdo. 46 del 2006
Cartografía SIGAME generalizada a 1:10.000

Elaboró: Departamento Administrativo de Planeación

Procesó: Departamento Administrativo de Planeación

Escala de impresión: 1:35.000	Fecha de Elaboración: diciembre de 2015	17/33
-------------------------------	---	-------