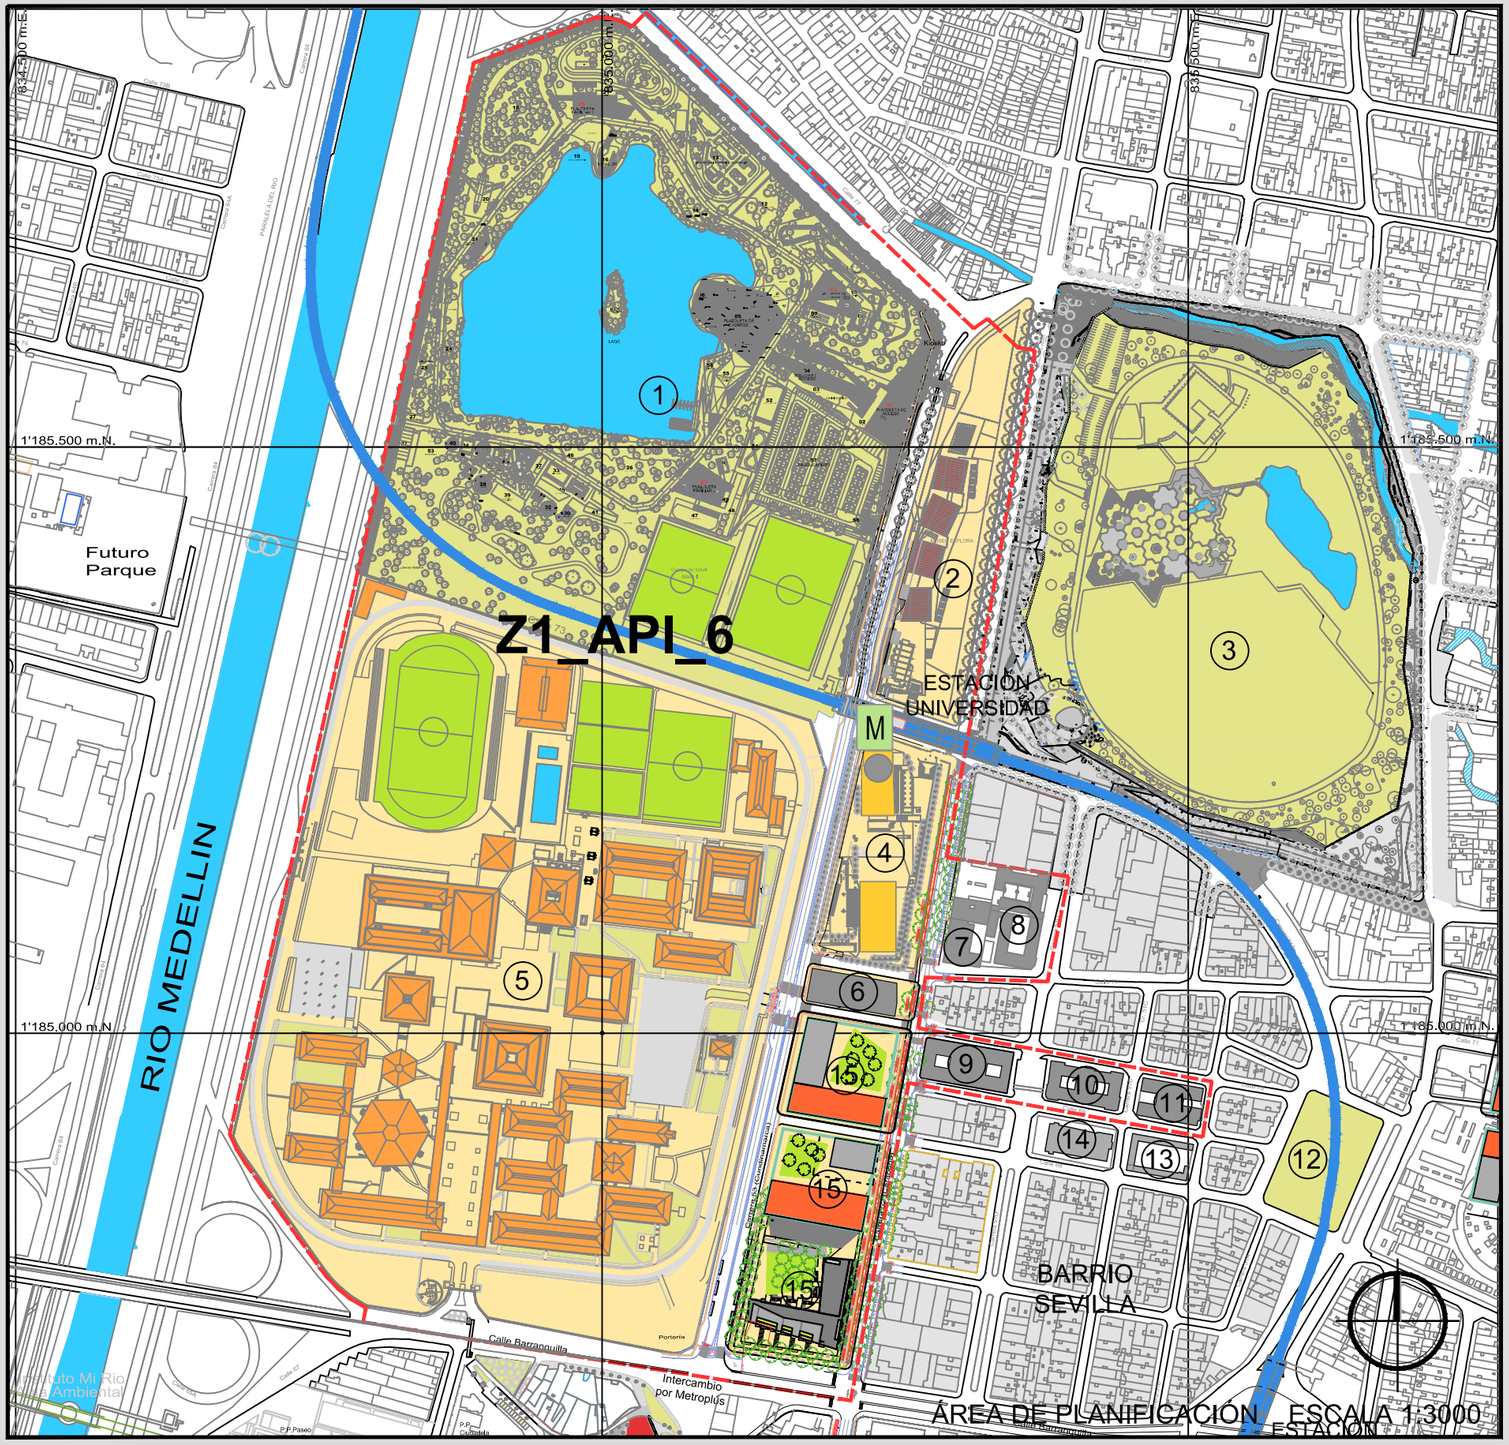

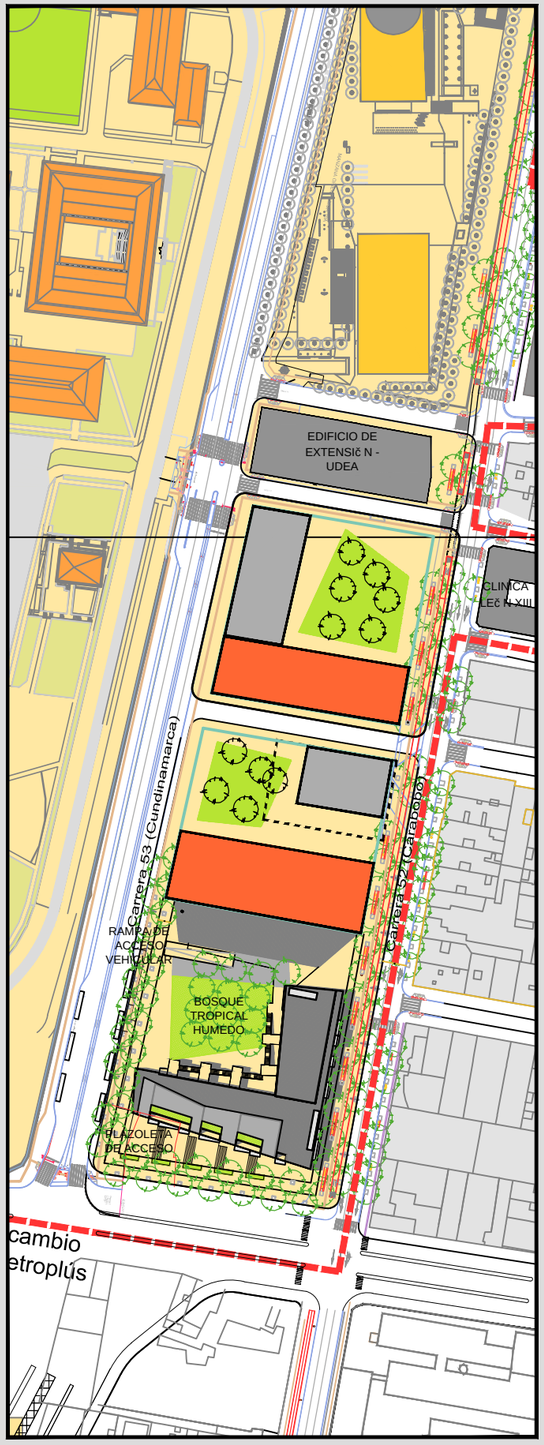

Plan Maestro
planta física
UNIVERSIDAD DE ANTIOQUIA

"CAMPUS UNIVERSITARIO"

Polígono Z1_API_6

CONTIENE:

Formulación:
Planteamiento
Urbanístico General.

CONVENCIONES:

- Perímetro Polígono de Intervención
- Área Polígono de Intervención
- Espacio Público
- Hidrografía
- Sistema Metro
- M Estación de Metro
- E Futura Estación Metroplus

OBSERVACIONES:

1. Parque Norte
2. Museo de Ciencia y Tecnología "Parque Explora"
3. Jardín Botánico "Joaquín Antonio Uribe"
4. Parque de Los Deseos
5. Universidad de Antioquia
6. Edificio de Extensión - UDEA
7. Unidad Permanente de Justicia "El Bosque"
8. Escuelas Juan del Corral y Javiera Londoño
9. Clínica León XIII (Alta Complejidad)
10. Clínica León XIII (Ayudas Diagnósticas)
11. Clínica León XIII (Hospitalización)
12. Parque la República
13. Posible lote de expansión Clinica León XIII
14. Iglesia El Sagrario
15. Franja Carabobo-Cundinamarca

FUENTE DE INFORMACIÓN:

FECHA: OCTUBRE DE 2009

ESCALA: INDICADAS

DIBUJÓ: PLAN MAESTRO DE PLANTA FÍSICA