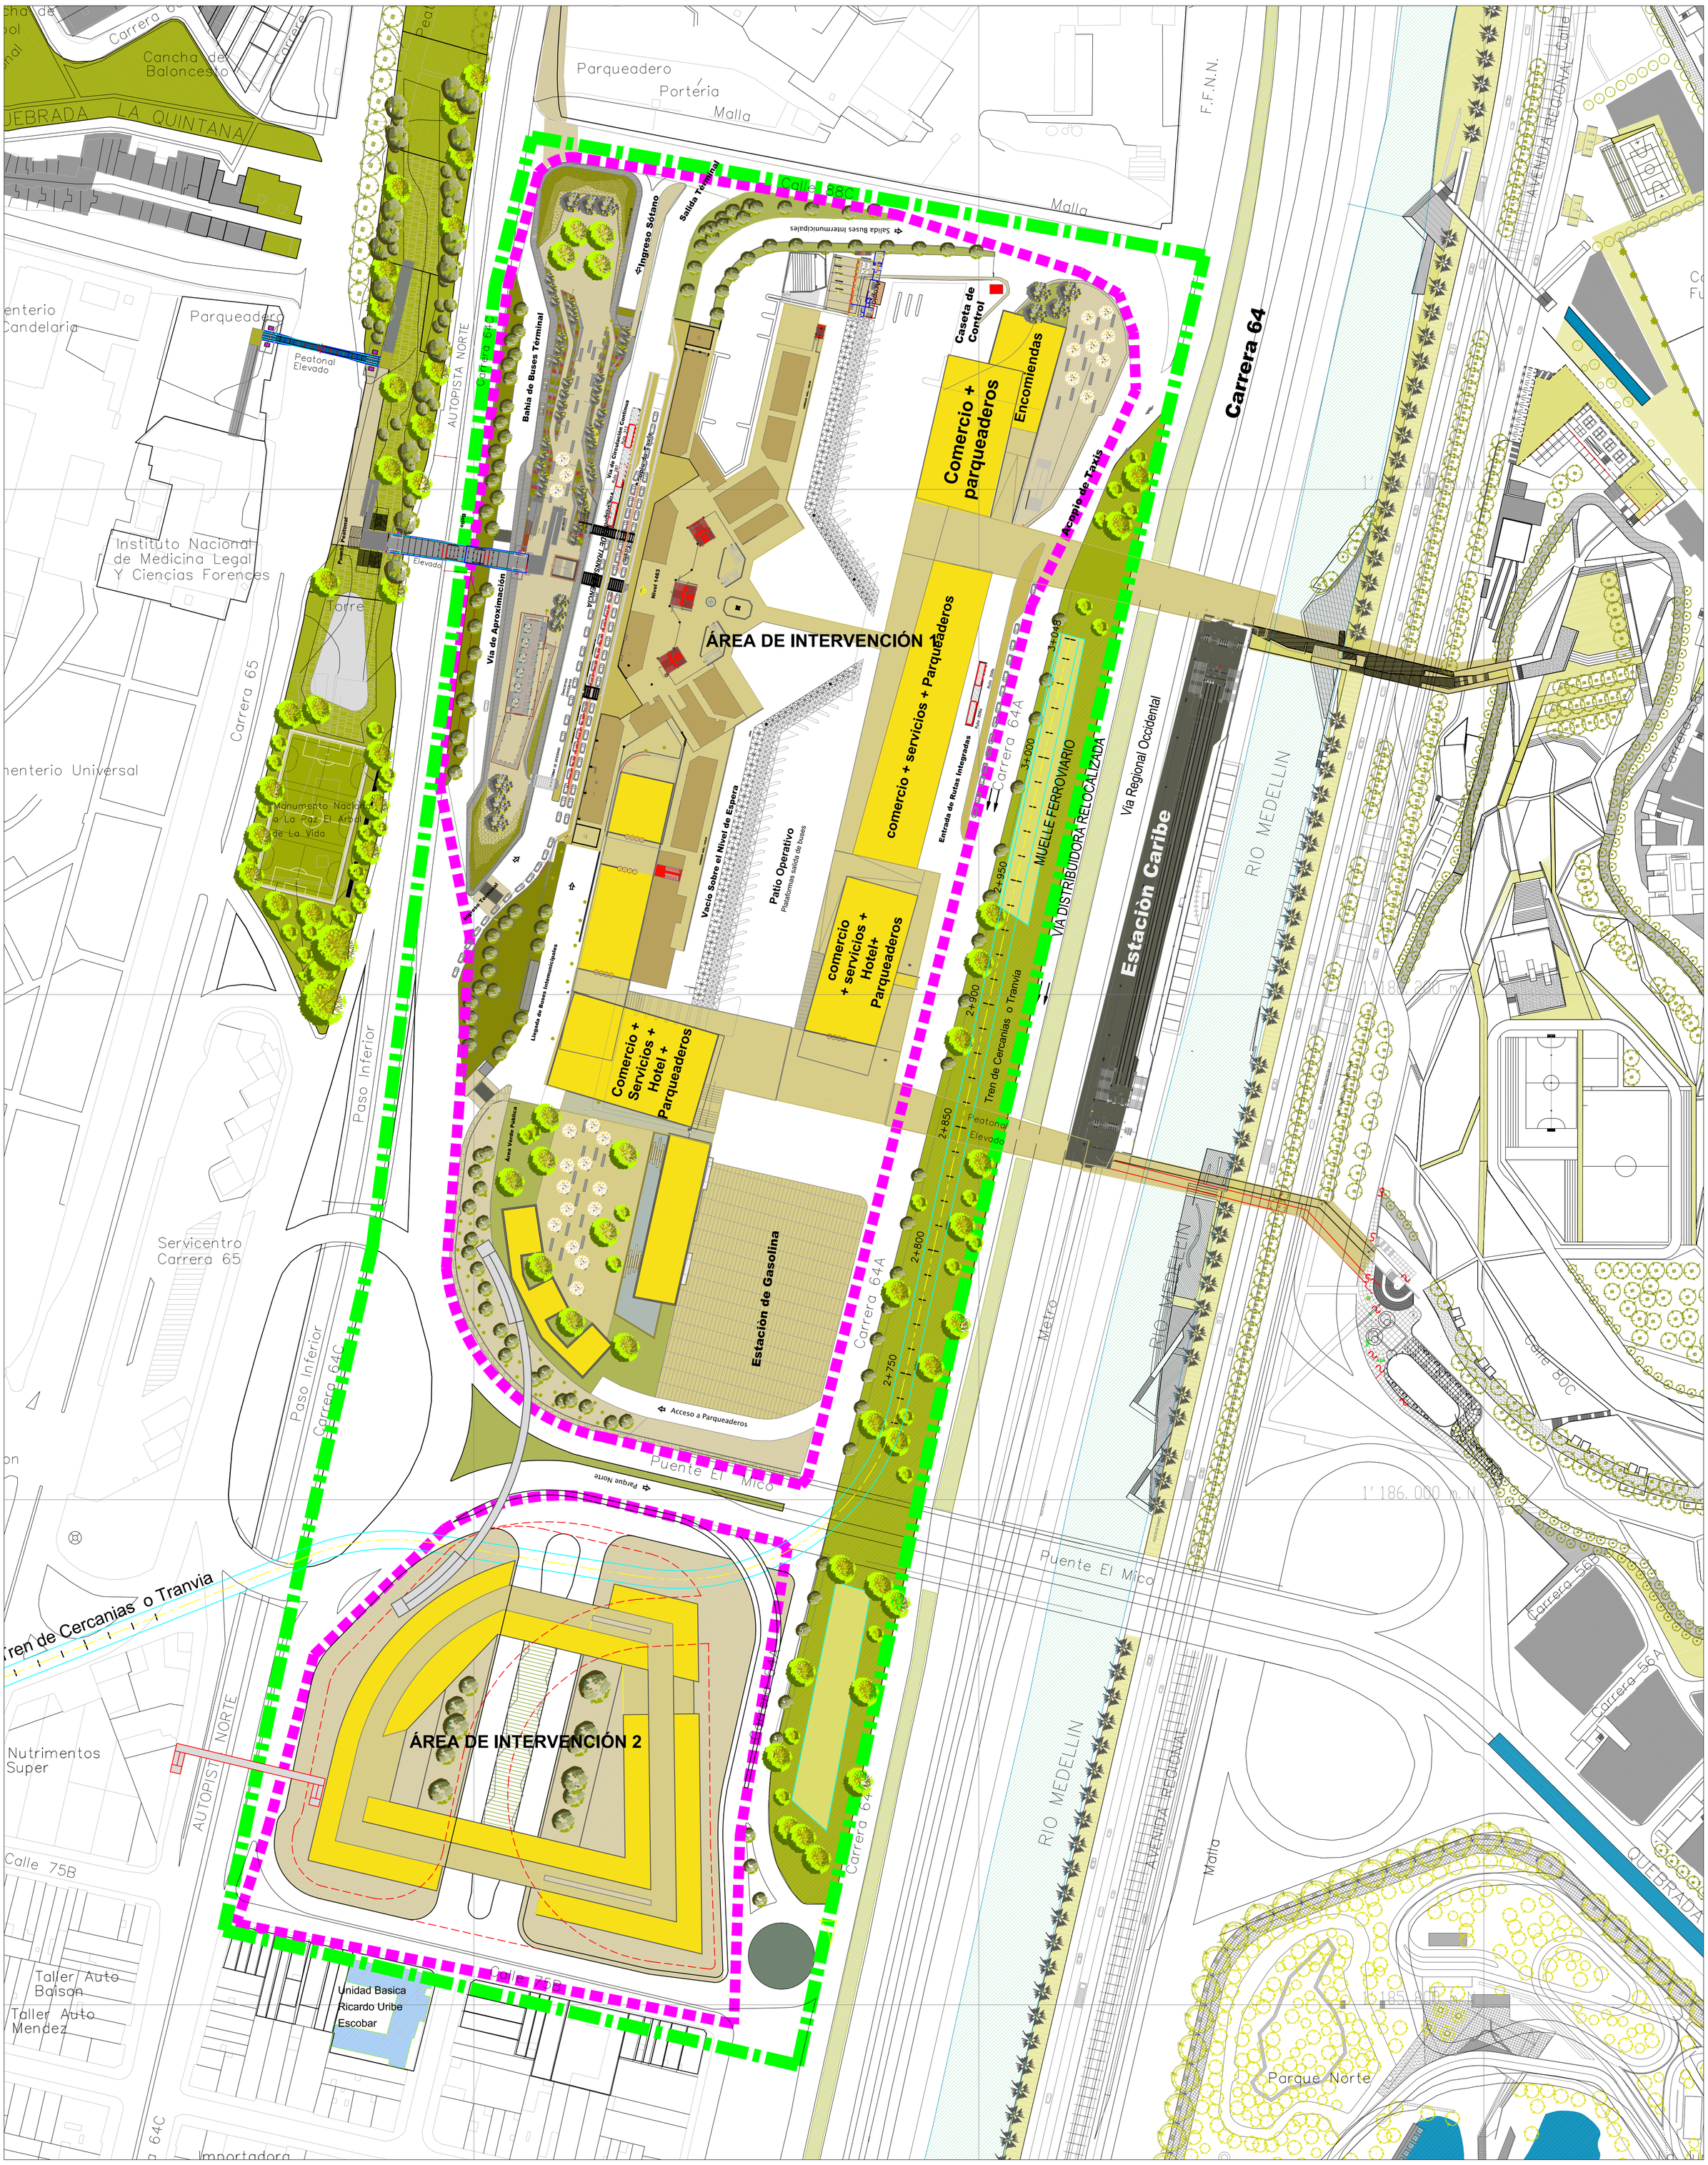

PLANTEAMIENTO URBANÍSTICO INTEGRAL DEL POLIGONO Z2_API_56_ Zona 4.
Terminal de Transportes del Norte "Mariano Ospina Pérez y Lote Estación Bomberos.

ESTUDIO DE MOVILIDAD:_____Vias y Transito
ESTUDIO AMBIENTAL: _____Silvotecnia S.A
COMPONENTE SOCIOECONOMICO: _ Planning OnG.
ASESORIA JURIDICA: _____Juanita Mariño

CONTIENE: MODELO DE OCUPACIÓN POLÍGONO Z2-API-56 ZONA 4

Escala ---
Fecha: 09-2010
Archivo: Modelo de Ocupación.DWG

COMPONENTE URBANISTICO:___Julian Arango

___Veronica Ortiz

COORDINACION GENERAL.
ARQ. JULIAN ARANGO.
Especialista en Diseño urbano

AUXILIAR.
ARQ. VERONICA ALEJANDRA ORTIZ MURCIA.
Especialista en Diseño urbano