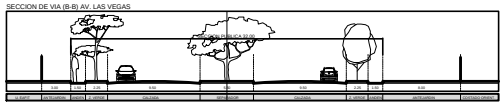

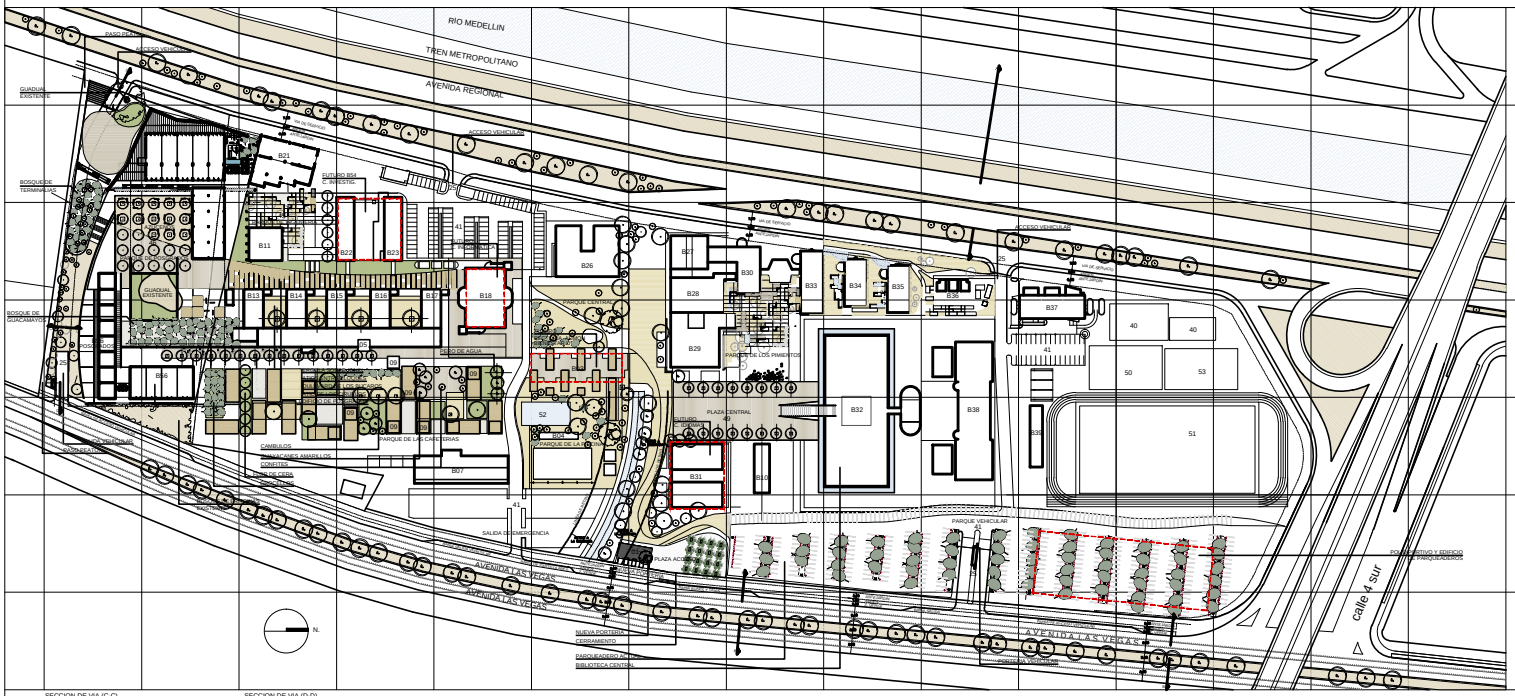

CUADRO DE AREAS Y NOMENCLATURA

INFRAESTRUCTURA					
Convenciones					
	Edificios existentes				
	Edificios a demolerse o ampliar				
	Cerramiento				
	Edificios a demolerse				
		Area en Ha	Porcentaje		
NUEVA BIBLIOTECA		1.47 Ha			
NUEVA PLAZA CIVICA		2.08 Ha			
NUEVA VIA TURBAY		3.67 Ha	12 %		
NUEVA MUNICIPIO		0.67 Ha			
NUEVA VIA PARQUEADERO		1.84 Ha	6 %		
NUEVA AREA		30.00 Ha			
AUDITORIO UNIVERSITARIO AL NIVEL		0.07 Ha			
ZONA VERDE		15.00 Ha			
NUEVAS VIAS PEATONALES		2.00 Ha			
BAJO Y PARQUEADEROS		2.00 Ha			
NUEVA ALTURA PROMEDIO		2 PISOS			

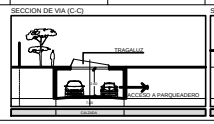

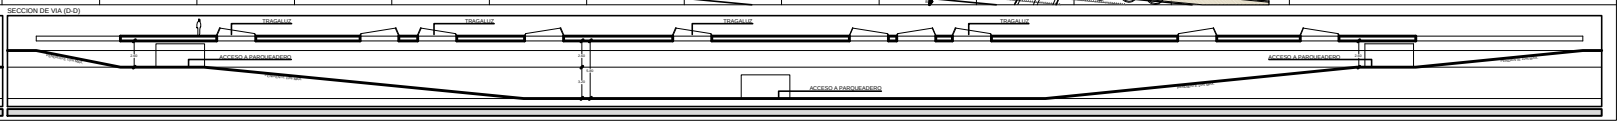

UNIVERSIDAD EAFIT

JUAN FERNANDO FORERO ARQUITECTOS

OBSERVACIONES	DISEÑO: JUAN FERNANDO FORERO ARQ'S	PROYECTO PLANTEAMIENTO URBANÍSTICO INTEGRAL POLÍGONO Z5-API-28 ZONA 1	01
	DIBUJO: JMP	CONTIENE MODELO DE OCUPACIÓN	01
	FECHA: MARZO 04 DE 2008		
	ESCALA: 1/1500		